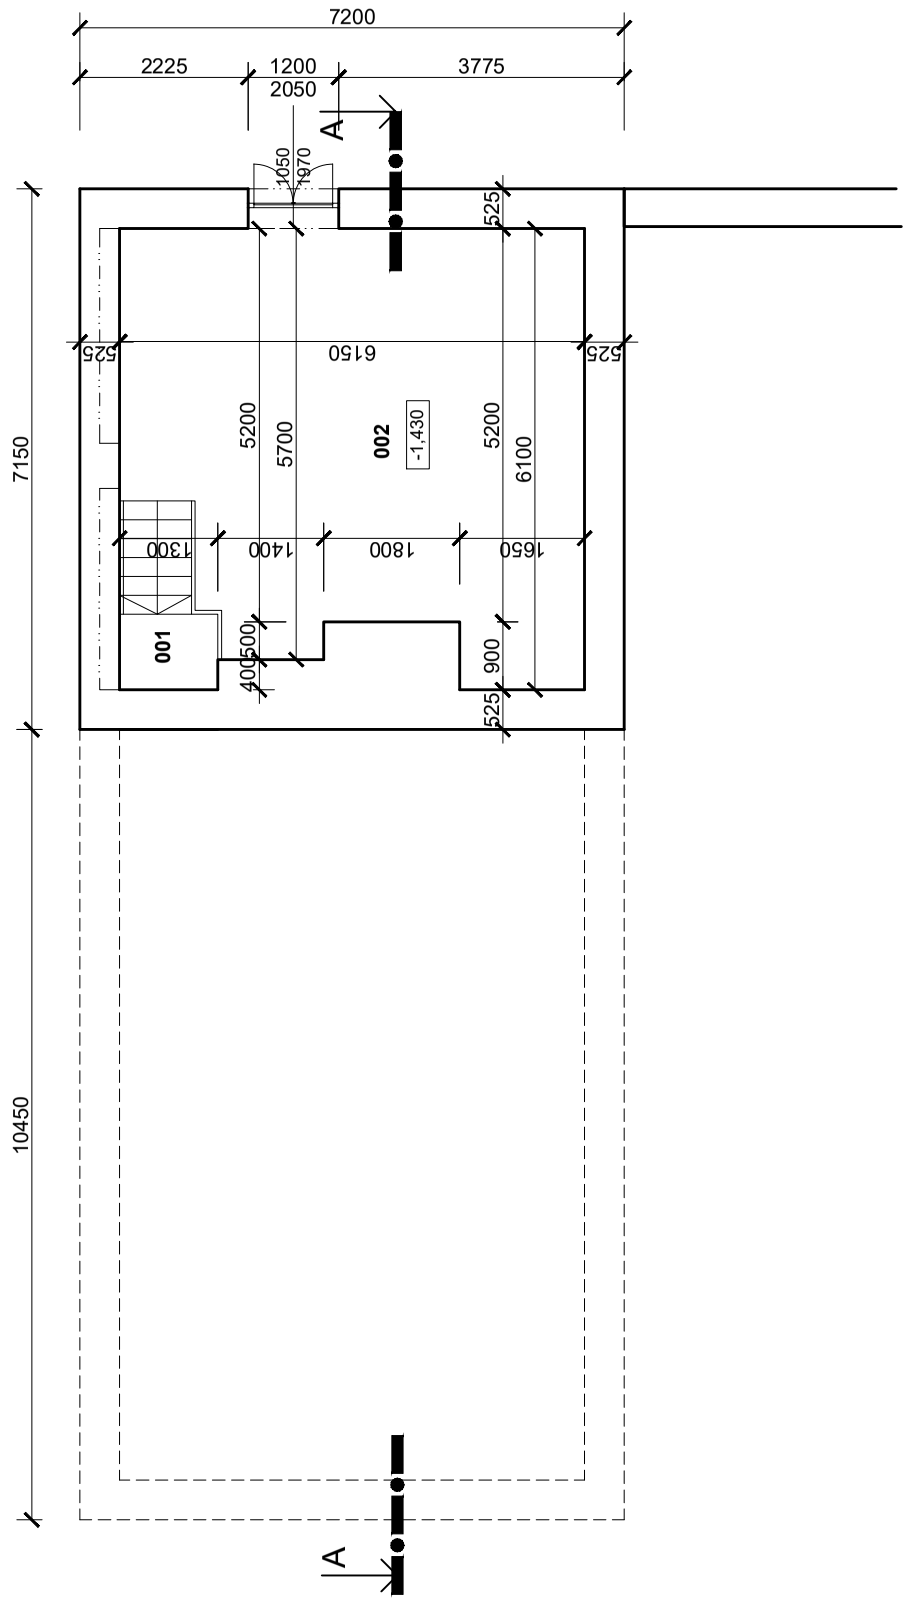

LEGENDA MIESTNOSTÍ 1.PP

NÁZOV MIESTNOSTI		PLOCHA (m²)	PODLAHA	STENY	STROP
001	KOTOLŇA	32.08	KERAMICKÁ DLAŽBA	VÁPENNOCEMENTOVÁ OMIETKA	BIELY MAL. NÁTER
002	SCHODISKO	3.25	OCELOVÉ STUPNE	VÁPENNOCEMENTOVÁ OMIETKA	BIELY MAL. NÁTER
CELKOVÁ ÚŽITKOVÁ PLOCHA		35.33			
PODLAŽNÁ PLOCHA		51.48			

LEGENDA MATERIÁLOV

NOSNÉ ZVISLÉ A VODOROVNÉ KONŠTRUKCIE

PÔVODNÉ NOSNÉ KONŠTRUKCIE PREVEDENÉ Z PLNÝCH PÁLENÝCH TEHÁL

PÔVODNÉ NOSNÉ ŽB KONŠTRUKCIE

MATERIÁLY

RASTLÝ TERÉN

POZNÁMKA

- STAVEBNÉ KONŠTRUKCIE SÚ KRESLENÉ A KÓTOVANÉ S OMIETKAMI
- SKLADBY STAVEBNÝCH KONŠTRUKCII VIĎ TECHNICKÁ SPRÁVA

GP	ING. ARCH. LUBOMÍR POCHABA - AD ŠTÚDIO
	NA STRELNICI 24 , NITRIANSKE HRNČIAROVCE, 951 01
INVESTOR	KÚPELE SLIAČ, A.S. , SLIAČ 962 31
MIESTO STAVBY	OBEC SLIAČ, SÚBOR PARCIEL V K.Ú. RYBÁRE, V ZOSTAVE- VID TECHNICKÁ SPRÁVA

AD STUDIO
NA STRELNICI 24
NITRIANSKE HRNČIAROVCE
951 01
SLOVENSKÁ REPUBLIKA
mobil: +421 905 633 360 email: ad.studio@orangemail.sk

NÁZOV STAVBY

KÚPELE SLIAČ
- DOKUMENTÁCIA SKUTKOVÉHO STAVU

ZAKÁZKOVÉ ČÍSLO
2013

ÚČEL
ZAMERANIE STAVBY

DÁTUM 01 2021

SADA

±0.000 = 331,890 MNM

ZODP. PROJEKTANT	ING. ARCH. BALÁZS F Ü Z É K
VYPRACOVAL	ING. MARIÁN JAKUBJAK
STAVEBNÝ OBJEKT	SO 121 HOSPODÁRSKY DVOR - KOTOLNA
DSO	

OBSAH PRÍLOHY

PÔDORYS 1.PP

FORMÁT	2 x A4
MIERKA	1:100

ČÍSLO PRÍLOHY

121.SK-02