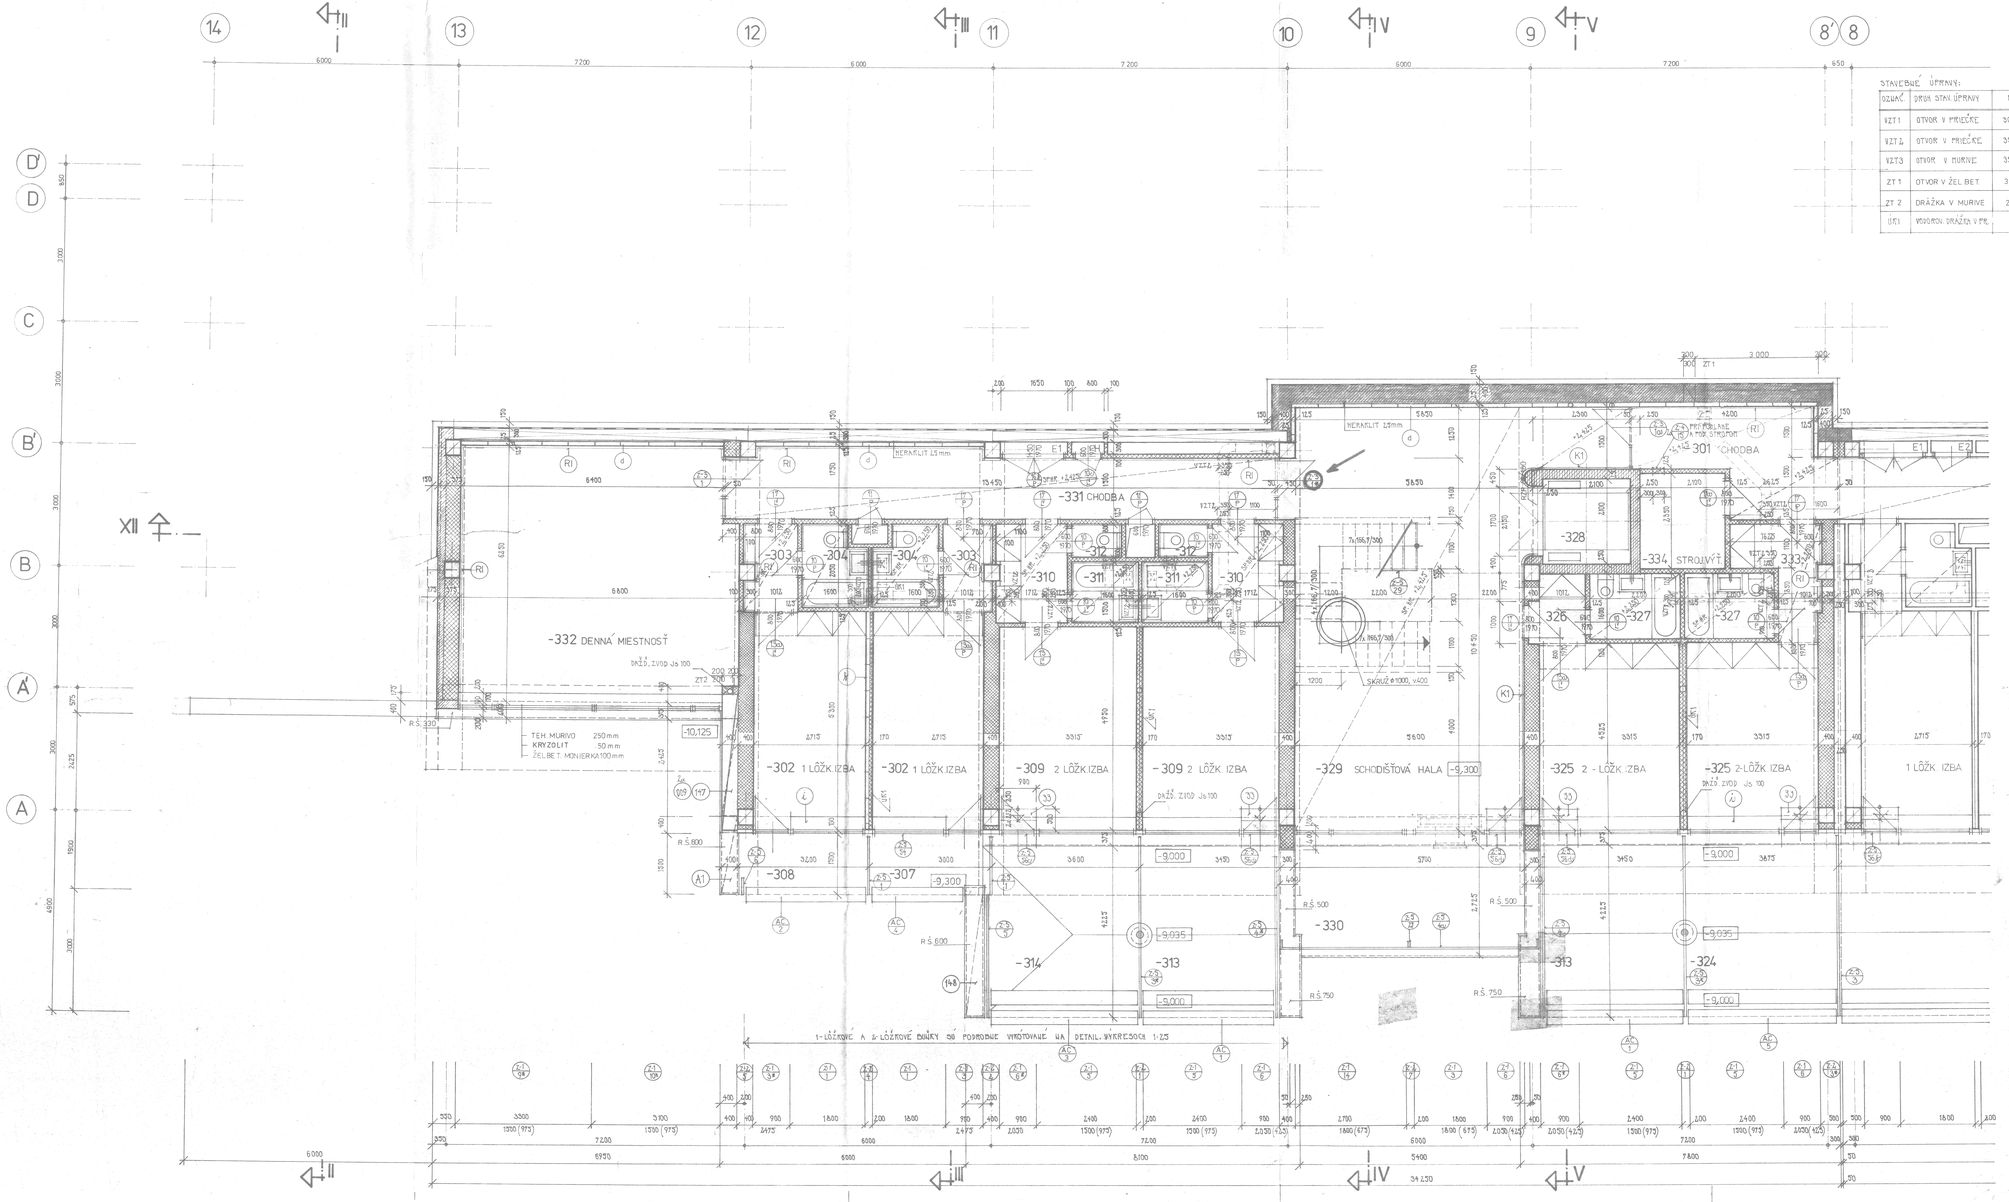

STAVEBNÉ ÚPRAVY:

OZNAČ.	DRUH STAV. ÚPRAVY	ROZMER	SPODNÁ HRANA	HORNÁ HRANA
VZT1	OTVOR V PRIEČKE	300/200	+2,250 OD PODL.	+2,450 OD PODL.
VZT2	OTVOR V PRIEČKE	350/250	+2,250 —"—	+2,500 —"—
VZT3	OTVOR V MÚRIVE	350/250	+2,250 —"—	+2,500 —"—
ZT 1	OTVOR V ŽELBET.	300/300	+1,800 —"—	+2,200 —"—
ZT 2	DRÁŽKA V MÚRIVE	200/200	-9,450	-6,125
UK1	VODOROVN. DRÁŽKA V PR.	100/30	+2,575 OD PODL.	+2,675 OD PODL.

Č.M.	ÚČEL MIESTNOSTI	PLOCHA m² OSP	PTV	STOP	PRIEM PODL.	ÚPRAVY POVRCHOV I	II	III	IV	V	VI	VII	VIII
-301	CHODBA			70,60	P1	Q2/Q3 0,8/0,2	k_6	O4	d_5	u_2	—	—	h_1
2x -302	1 LÓŽKOVÁ IZBA	14,38 / 28,76			P1	Q1 0,5	k_6	O4	—	u_2	f_2	g_5	—
2x -303	PREDSIEŇ			2,59 / 5,18	P1	Q2 Q7	k_6	O4	d_5	u_2	—	—	h_1
2x -304	KÚPEĽŇA + WC		3,08 / 6,16		P2	Q2 Q3	k_6	—	d_5	u_2	f_2	—	h_1
-307	BALKÓN	4,50			P30	—	k_5	—	—	—	—	—	—
-308	BALKÓN	4,50			P30	—	k_5	—	—	—	—	—	—
2x -309	2 LÓŽKOVÁ IZBA	16,40 / 32,80			P1	—	k_6	O4	—	u_2	f_2	g_5	—
2x -310	PREDSIEŇ			4,25 / 8,50	P1	Q2	k_6	O4	—	u_2	—	—	h_1
2x -311	KÚPEĽŇA		2,47 / 4,94		P2	Q2 Q3	k_6	—	d_5	u_2	f_2	—	h_1
2x -312	WC		1,03 / 2,06		P2	Q2 Q3	k_6	—	d_5	u_2	f_2	—	—
2x -313	TERASA	15,21 / 30,42			P30	—	k_5	—	—	—	—	—	—
-314	TERASA	15,81			P30	—	k_5	—	—	—	—	—	—
-324	TERASA	16,37			P30	—	k_5	—	—	—	—	—	—
2x -325	2 LÓŽKOVÁ IZBA	15,00 / 30,00			P1	Q1 Q5	k_6	O4	—	u_2	f_2	g_5	—
-326	PREDSIEŇ			2,06	P1	Q2	k_6	O4	—	u_2	—	—	h_1
2x -327	KÚPEĽŇA + WC		3,59 / 7,18		P2	Q2 Q3	k_6	—	d_5	u_2	f_2	—	h_1
-328	NÁKLADNÝ VÝŤAH NOS 1000			4,91	—	Q16	—	—	—	—	f_1 f_3	—	—
-329	SCHODIŠŤOVÁ HALA	22,4		49,06	P1	Q1 Q2	k_6 k_2	O4	d_5	u_2	f_2	—	h_1
-330	TERASA	16,35			P30	—	—	—	—	—	—	—	—
-331	CHODBA			21,56	P1	Q2 Q5	k_6	O4	d_5	u_2	—	—	h_1
-332	DENNÁ MIESTNOSŤ	43,13			P1	Q2 Q5	k_2	O4	d_5	u_2	f_2	g_1	—
-333	PREDSIEŇ			4,39	P1	Q1 Q7	k_6	O4	d_5	u_2	f_2	—	h_1
-334	STROJOVŇA VÝŤAHU		4,93		P10	Q16	k_3	—	—	u_1	f_1	—	—
	Σ	78,93	164,99	223,27	99,71	UŽITKOVÁ PLOCHA CELKOM: 570,93							

- GELOKERAMICKÝ OBVOD. PLÁŠŤ HR. 400 mm - POZRI VÝKR. SKLADBY
- ŽELBET. PREDPATY PANEL-SPIROLL-POZRI PROJ. STATIKY
- TEHELNÉ MÚRIVO NA MALTU NASTAVOVANIE MVC 2,5
  PRIEČKY HR. 12,5 cm Z TEHÁL CDM
  PRIEČKY HR. 10 cm Z PRIEČKOVIEK
  VONK. MÚRIVO HR. 37,5 cm Z TVÁROVIEK CD - IWA - 0-1
- MÚRIVO Z TEHÁL CDM NA MALTU CEMENTOVÚ MC 50
- PROSTY BETÓN (PODKLADNÝ)
- MÚRIVO Z PÓROBET. TVÁRNIC 480 x 300 x 2,5 / MVC 2,5
- PRIEČKY Z DIELCOV „SIPOREX"

VÝKAZ PRIEČKOVÝCH DIELCOV „SIPOREX"

OZN.	ZNAČKA	ROZMER (mm)	POČET KS
k	NAP - 1/10	650 x 75 x 2700	9
d	NAP- 3 - 10	650 x 125 x 2700	42

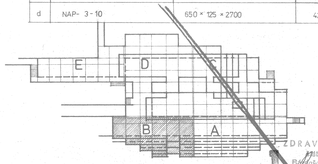

± 0,000 = 368,50 ZMENA DCA P.O. VI.1990, Z.Č. 0888-001-00-02-2
ZMENA V.P. III. 1986 ZÁK.Č. 0888-001-01-02-2

DRAVOPROJEKT
Štátny podnik
Bajkalská ul. č. 21A
829 09 BRATISLAVA

HL. ARCH. (INŽ.) PROJEKTU: ING. ARCH. VIŠEK	ZODP. PROJEKTANT: ING. SCHNEIDEROVÁ	VYKRESOVAL: JURÍČKOVÁ	KONTROLOVAL: STAV. ISTVANOVIČ	DRAVOPROJEKT STATISTA A
AUTOR PROJEKTU: ING. ARCH. VIŠEK				DRUH PROJ.: ARCH 02 / ATELIÉR:
INVESTOR: OSI. ŠTÁTNE KÚPEĽE SLIAČ				
NÁZOV A MIESTO STAVBY: LIEČEBNÝ ÚSTAV 220 LÔŽOK KÚPELE SLIAČ LIEČEBNÝ ÚSTAV				DÁTUM: 8-1984 / FORMÁT: 12 A4 / Č. ZÁKAZKY: 0888-001-00-02-2
DRUH VÝKRESU: -3. PODLAŽIE - ČASŤ „B"				STUPEŇ: VP / MIERKA: 1:50 / Č. VÝKRESU: D1-7