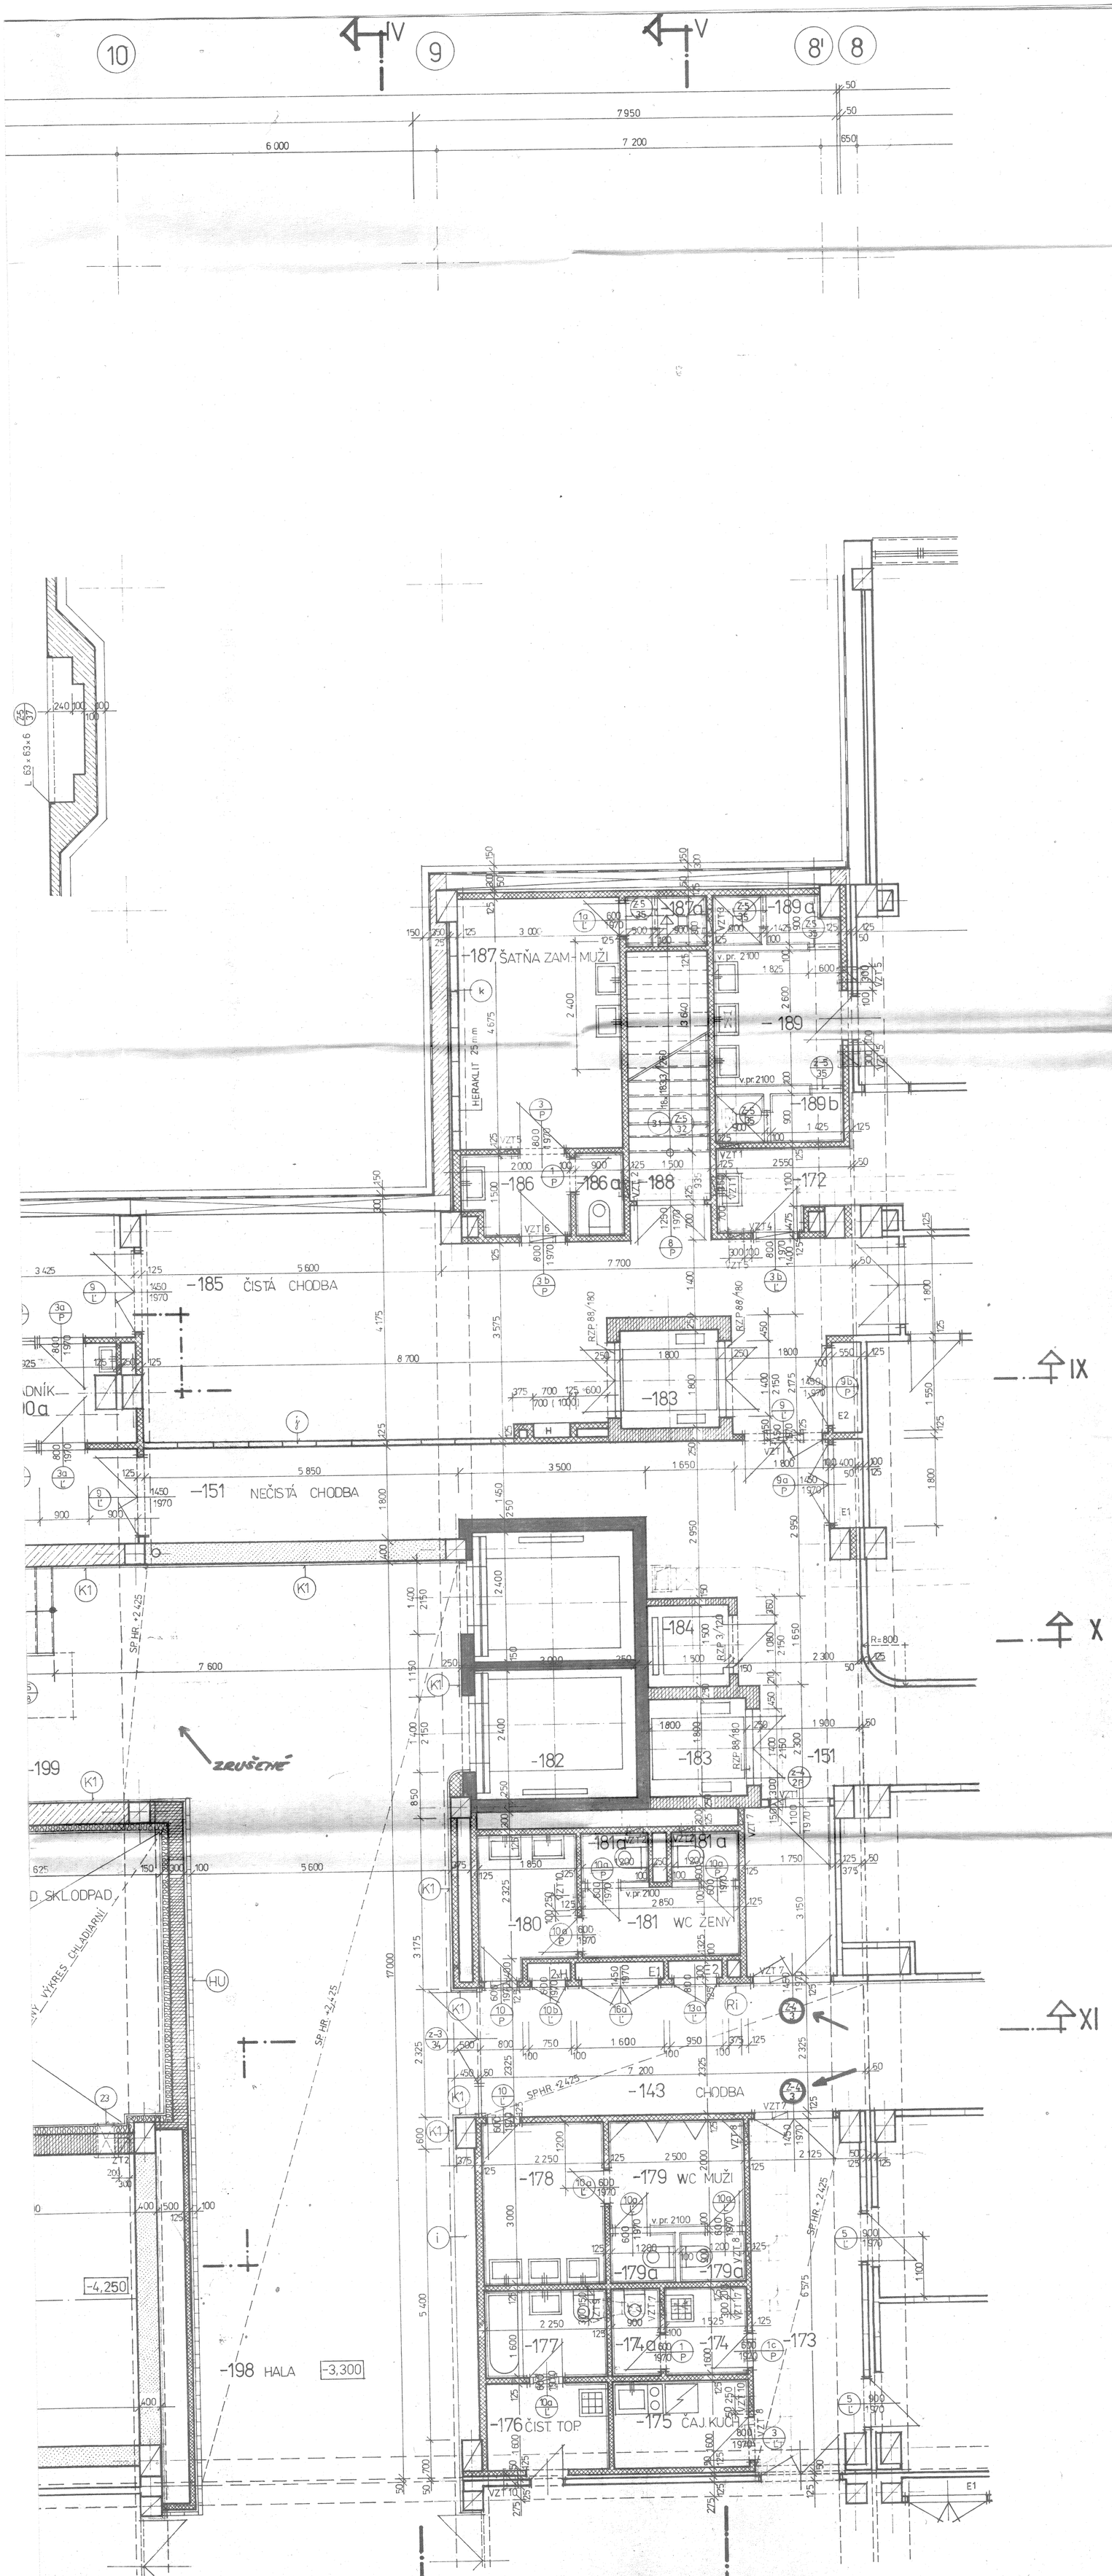

Č.M.	ÚČEL MIESTNOSTI	PLOCHA m2 ČUP	PTV	KOP	DRUH PODL.	ÚPRAVY POVRCHOV I.	II.	III.	IV.	V.	VI.	VII.	VIII.
143	CHODBA			17,3	P18	a2 a7	b6	c4	d5	e2	—	—	h1
151	NEČISTÁ CHODBA			40,4	P25	a5 a6	b3 9	c2	—	e1	f1	—	—
172	PREDSIEŇ ŽENY		2,4		P20	a1 a3	b7 8	—	d2	e2	f2	—	—
173	CHODBA PERSONÁLU			13,9	P21	a6	b7 8	c2	—	e2	f2	—	—
174	UPRATOVAČKA		2,5		P20	a1 a3	b7 8	—	d2	e2	f2	—	—
174a	WC PERSONÁLU		1,4		P20	a1 a3	b7 8	—	d2	e2	f2	—	—
175	ČAJOVÁ KUCHYŇA	4,1			P21	a1 a3	b7 8	c2	d1	e2	f2	—	—
176	ČISTENIE TOPÁNOK	3,7			P20	a1 a3	b7 8	c2	d1	e2	f2	—	—
177	REZERVNÁ KÚPEĽŇA		3,6		P20	a1 a3	b7 8	—	d2	e2	f2	—	—
178	PREDSIEŇ - MUŽI		6,8		P20	a1 a3	b7 8	—	d2	e2	f2	—	—
179	WC MUŽI		5,0		P20	a1 a3	b7 8	—	d3	e2	f2	—	—
2x 179a	KABÍNKA WC - MUŽI		1,1 / 2,2		P20	a1 a3	b7 8	—	d3	e2	f2	—	—
180	PREDSIEŇ - ŽENY		4,6		P20	a1 a3	b7 8	—	d2	e2	f2	—	—
181	WC ŽENY		3,9		P20	a1 a3	b7 8	—	d3	e2	f2	—	—
2x 181a	KABÍNKA WC- ŽENY		1,1 / 2,2		P20	a1 a3	b7 8	—	d3	e2	f2	—	—
182	VÝŤAH LT 500/1 - DUPLEX			14,9	—	a6	—	—	—	e1 e3	—	—	—
2x -183	NÁKLADNÝ VÝŤAH NGS 500			3,2 / 6,4	—	a6	—	—	—	e1 e3	—	—	—
-184	OSOBNÝ VÝŤAH OT 320/0,7			2,25	—	a6	—	—	—	e1 e3	—	—	—
-185	ČISTÁ CHODBA			46,1	P25	a5 a6	b7 9	c2	—	e1	f1	—	—
-186	PREDSIEŇ - MUŽI		3,1		P20	a1 a3	b7 8	—	d2	e2	f2	—	—
-186a	WC - MUŽI		1,4		P20	a1 a3	b7 8	—	d2	e2	f2	—	—
-187	ŠATŇA ZAMEST.- MUŽI		14,0		P20	a1 a5 a3	b7 8	c2	d1	e2	f2	—	—
-187a	SPRCHA - MUŽI		1,4		P20 P22	a1 a3 a4	b7 8	—	d2	e2	f2	—	—
-188	SCHODIŠTE			6,9	P14 P19	a1	b7 8	c2	—	e4	f3	—	—
-189	UMYVÁREŇ - ŽENY		6,4		P20	a1 a3	b7 8	—	d3	e2	f2	—	—
-189a	SPRCHA - ŽENY		2,0		P20 P22	a1 a3 a4	b7 8	—	d3	e2	f2	—	—
-189b	SPRCHA - ŽENY		2,2		P20 P22	a1 a3 a4	b7 8	—	d3	e2	f2	—	—
-190	PRÍJEM - MANIPULÁCIA			92,7	P11	a7	b4 9	—	—	e1	f1	—	—
-190a	SKLADNÍK	5,9			P19	a1	b7 8	c2	—	e2	f2	—	—
-191	SKLAD OBALOV	23,7			P11	a6	b3 9	c2	—	e1	f1	—	—
-192	DIESEL AGREGÁT		36,5		P11	a6	b3 9	—	—	e1	f1	—	—
-193	KRYTÁ VYKLADKÁ			198,5	P33	a7	b4 9	—	—	e1	f1	—	—
-194	SMETI	20,8			P11	a7	b4 9	—	—	e1	f1	—	—
-195	PREDSIEŇ			11,6	P25	a7	b4 9	c2	—	e1	f1	—	—
-196	UMYVÁREŇ ODPAD. NÁDOB	21,3			P25	a7	b4 9	c2	d1	e1	f1	—	—
-197	CHLADENÝ SKLAD ODPAD	20,1			POZRI DETAILNÝ VÝKRES CHLADIARNÍ								
-198	KOMUNIKAČNÁ HALA	48,3		48,3	P18	a6	b6	c3	d4 d7 d8	—	—	—	h1
-199	HLAVNÉ SCHODIŠTE			21,1	P5 P23	—	b2 —	—	d7	—	f2	—	h1
-200	EL. ROZVÁDZAČ		10,0		P11	a6	b9	c2	—	e1	f1	—	—
	∑	147,9	111,6	520,35	ÚŽITKOVÁ PLOCHA CELKOM: 779,85								

- MONOLITICKÝ ŽELEZOBETÓN
- PROSTÝ BETÓN
- TEHELNÉ MURIVO NA MALTU NASTAVOVANÚ MVC 25
  PRIEČKY HR 12,5 cm Z TEHÁL CDM
  PRIEČKY HR 10 cm Z PRIEČKOVIEK
- MURIVO Z TEHÁL P 100/MC50
- MURIVO Z PÓROBET. TVÁRNIC 40 × 30 × 25 cm/MVC 25
- ŽELEZOBET. PREDPÄTÝ PANEL SPIROLL - POZRI PROJEKT STATIKY
- PRIEČKOVÉ DIELCE SIPOREX

STAVEBNÉ ÚPRAVY

OZN.	DRUH STAV. ÚPRAVY	ROZMER	SPODNÁ HRANA	HORNÁ HRANA
VZT 1	OTVOR V PRIEČKE	350/300	2 450 OD PODLAHY	2 750 OD PODLAHY
VZT 2	— " —	300/200	2 450 — " —	2 650 — " —
VZT 3	— " —	500/250	2 450 — " —	2 700 — " —
VZT 4	— " —	700/300	2 200 — " —	2 500 — " —
VZT 5	— " —	300/500	200 — " —	700 — " —
VZT 6	— " —	500/300	2 200 — " —	2 500 — " —
VZT 7	— " —	300/300	2 450 — " —	2 750 — " —
VZT 8	— " —	400/200	2 450 — " —	2 650 — " —
VZT 9	— " —	400/250	2 450 — " —	2750 — " —
VZT 10	— " —	250/400	200 — " —	600 — " —
VZT 11	— " —	400/250	2 200 — " —	2 450 — " —
VZT 12	OTVOR V MURIVE	600/1100	200 — " —	1 300 — " —
VZT 13	— " —	450/450	2 875 — " —	3 325 — " —
VZT 14	— " —	400/400	2 900 — " —	3 300 — " —
VZT 15	— " —	350/750	200 — " —	950 — " —
VZT 16	— " —	400/400	2 450 — " —	2 850 — " —
VZT 17	— " —	600/350	3 100 — " —	3 450 — " —
ZT 1	DRÁŽKA V MURIVE	250/400	-3,400	-0,350
ZT 2	— " —	200/300	-3,400	-0,350

VÝKAZ PRIEČKOVÝCH DIELCOV SIPOREX

OZN.	ZNAČKA	ROZMER	POČET KS
j	NAP - 3/10	650 × 125 × 3000	11
k	NAP - 3/10	650 × 125 × 2800	7

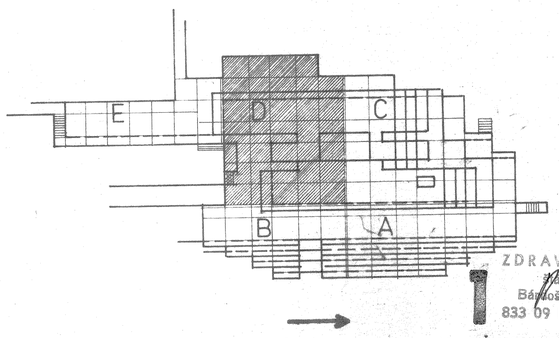

ZDRAVOPROJEKT
štátny podnik
Bábkova ul. č. 2/A
833 09 BRATISLAVA
18

ING. ARCH. VÍTEK	ING. SCHNIERER OVÁ	B. PODOVÁ	STAVIŠTVANOVIČ
AUTOR PROJEKTU	ING. ARCH. VÍTEK		
INVESTOR	ČSL. ŠTÁTNE KÚPELE SLIAČ		
NÁZOV A MIESTO STAVBY	LIEČEBNÝ ÚSTAV 220 LÔŽOK KÚPELE SLIAČ LIEČEBNÝ ÚSTAV		
DRUH VÝKRESU	-1. PODLAŽIE - ČASŤ „D"		

ZDRAVOPROJEKT BRATISLAVA

DRUH PROJ.	ARCHITEKT.
ARCH.	02
DÁTUM	~~8.1984~~
FORMÁT	24A4
Č. ZÁKAZKY	~~0888-001-00-02-2~~
STUPEŇ	V. P
MIERKA	1:50
ČÍS. VÝKRESU	01-15