

Legenda:
Tretie poschodie
 1 - denná miestnosť, 2 - východ iby, 3 - západ iby
Prízemie: 1 - reprečná hala, 2 - denný bar, 3 - dálne pacienta, 4 - kuchyňa, 5 - jedáleň zanesenancov, 6 - príjazdové - služby
Prvé podlažie: na úrovni 0,0 m
 1 - lôžková časť, 2 - spoločenská časť, 3 - sklad chyne, 4 - zásobovanie


Liečebný ústav pre kúpele Sliač

Kúpele Sliač sa špecializujú na srdcovoocievne ochorenia; ich vzostupný trend si vyžaduje zvyšovať aj kapacitu liečebných zariadení.

Pre novú výstavbu kúpeľov Sliač je charakteristický veľkorysý komplex liečebného ústavu Palace s kultúrno-spoločenskými a stravovacimi zariadeniami z predvojnového obdobia od architekta R. Stockara a Kúpel'ny dom realizovaný po oslobodení od architekta M. Begána; svojou horizontálnou kompozíciou rešpektujú požiadavky liečby, danosti prírodného prostredia i pohľadovú exponovanosť z údolia.

Urbanisticko-architektonické riešenie nového ústavu a výhľadová dostavba kúpeľov na kapacitu 1200 postelí boli preverené štúdiu v roku 1969, smerom územným plánom a urbanisticko-architektonickou súťažou v roku 1978 (pozri Projekt č. 5/79). Situovanie ústavu v polohe „Staréj pošty“ nad údolím s premeňami umožní dopravné pripojenie bez narušenia pešej zóny

▼ 1

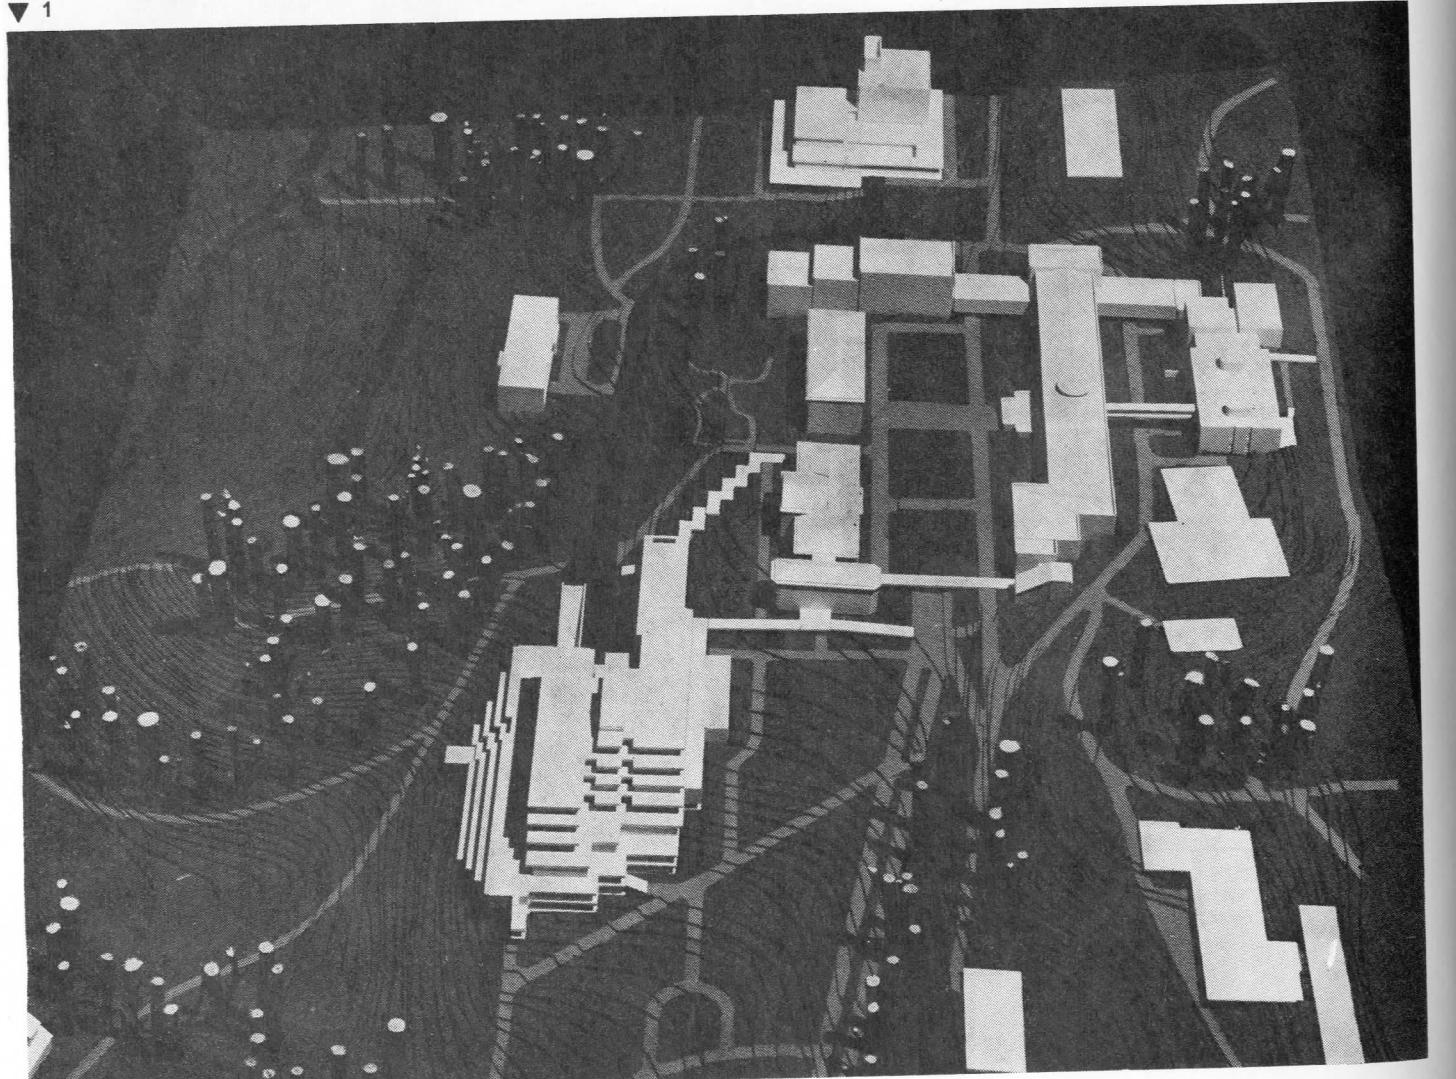

Model nového liečebného ústavu zo juhu

strana

-5/286-287/85

projekt

Pre minimálny rozsah stavebníka a zásahy do vysokej zelené sa so žeriavovými dráhami ráta výlučne v pôdoryse objektu s postupnou montážou skeletu S 1-2.

Hmotová koncepcia asymetrického „H“ s orientáciou východ-západ i juh s horizontálou krídla služieb vytvára od severu nástupný priestor otvorený do údolia a južnú kaskádu orientovanú k pešej osi od prameňov, ktorá tvaruje dispozičný i konštrukčný pôdorys. Uskakujúca podnož troch lôžkových podlaží je orientovaná na západ do mikropriestoru údolia s ponechanými skupinami borovic.

J. V.

Investor: Čs. štátne kúpele Sliač

Generálny projektant: Zdravoprojekt Bratislava

Autor: Ing. arch. Jaroslav Vítěk


Dodávateľ stavby: Pozemné stavby, n. p. B. Bystrica

Začatie stavby: 1985

Obostavaný priestor: liečebný ústav 52 500 m³
prístavba balneo + spojovacie chodby 15 500 m³

Náklady (hl. II-VIII): 105 mil. Kčs

Na úrovni nástupného podlažia je situovaná stravovacia prevádzka s jedálňami v južnom čele, ktoré je využité aj pre spoločenskú časť na podlažiach pod úrovňou 0,0 m. Výstrovacia časť je sústredená na medzi-poschodí, pod lôžkovou časťou prvého až tretieho poschodia. Terasa podnože je priechodná, dovoľuje priamy prístup do údolia s prameňmi. Pre posunuté termíny začiatia výstavby bol vykonávací projekt prepracovaný zo skeletu MS-RP na S 1-2, pričom sa iba potvrdili prednosti domysленého „priemstaváckeho“ skeletu.

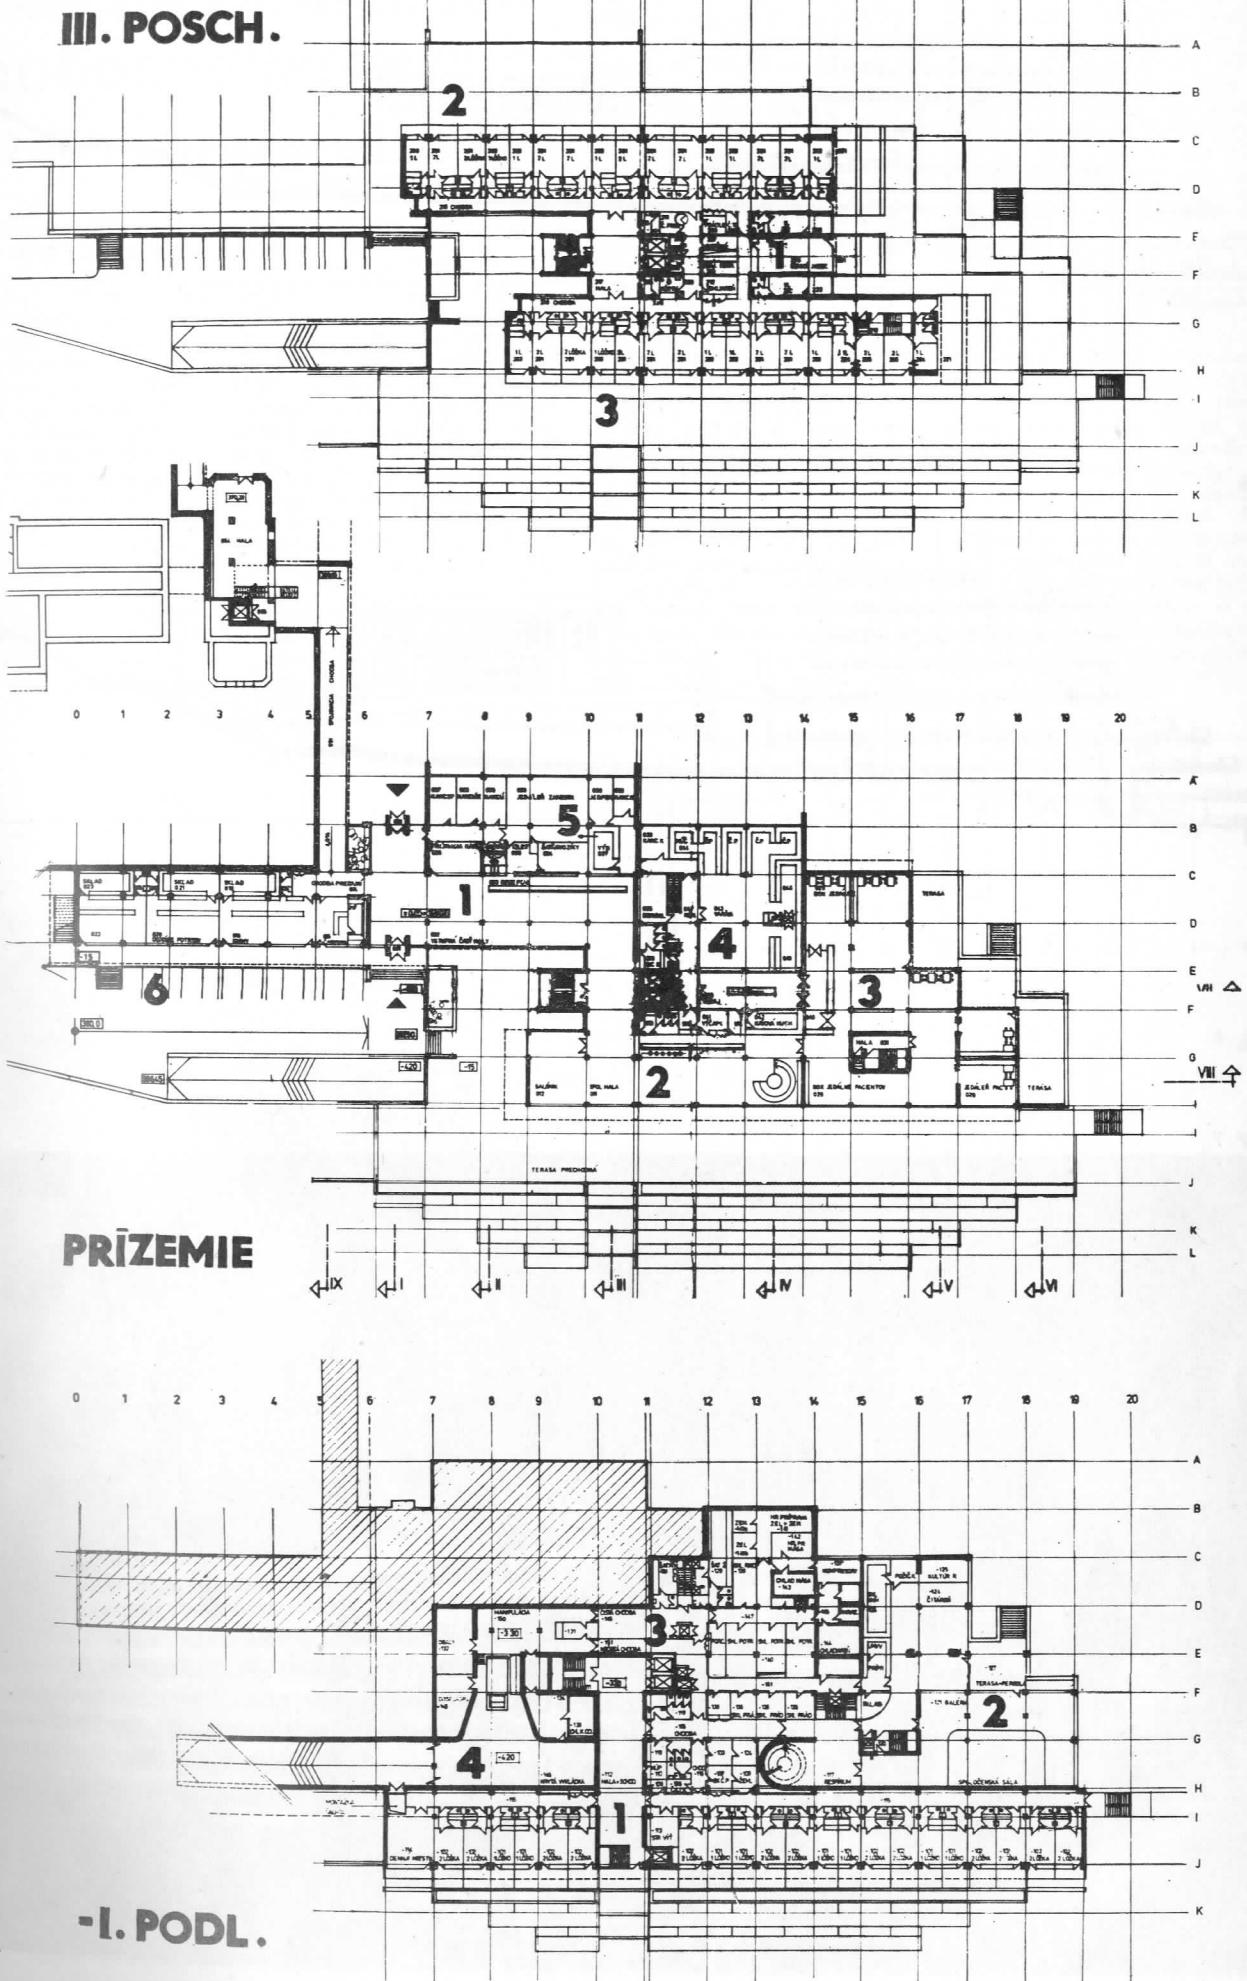

2., 3., 4. Pôdory
objektu

strana

4-5/286-287

projekt