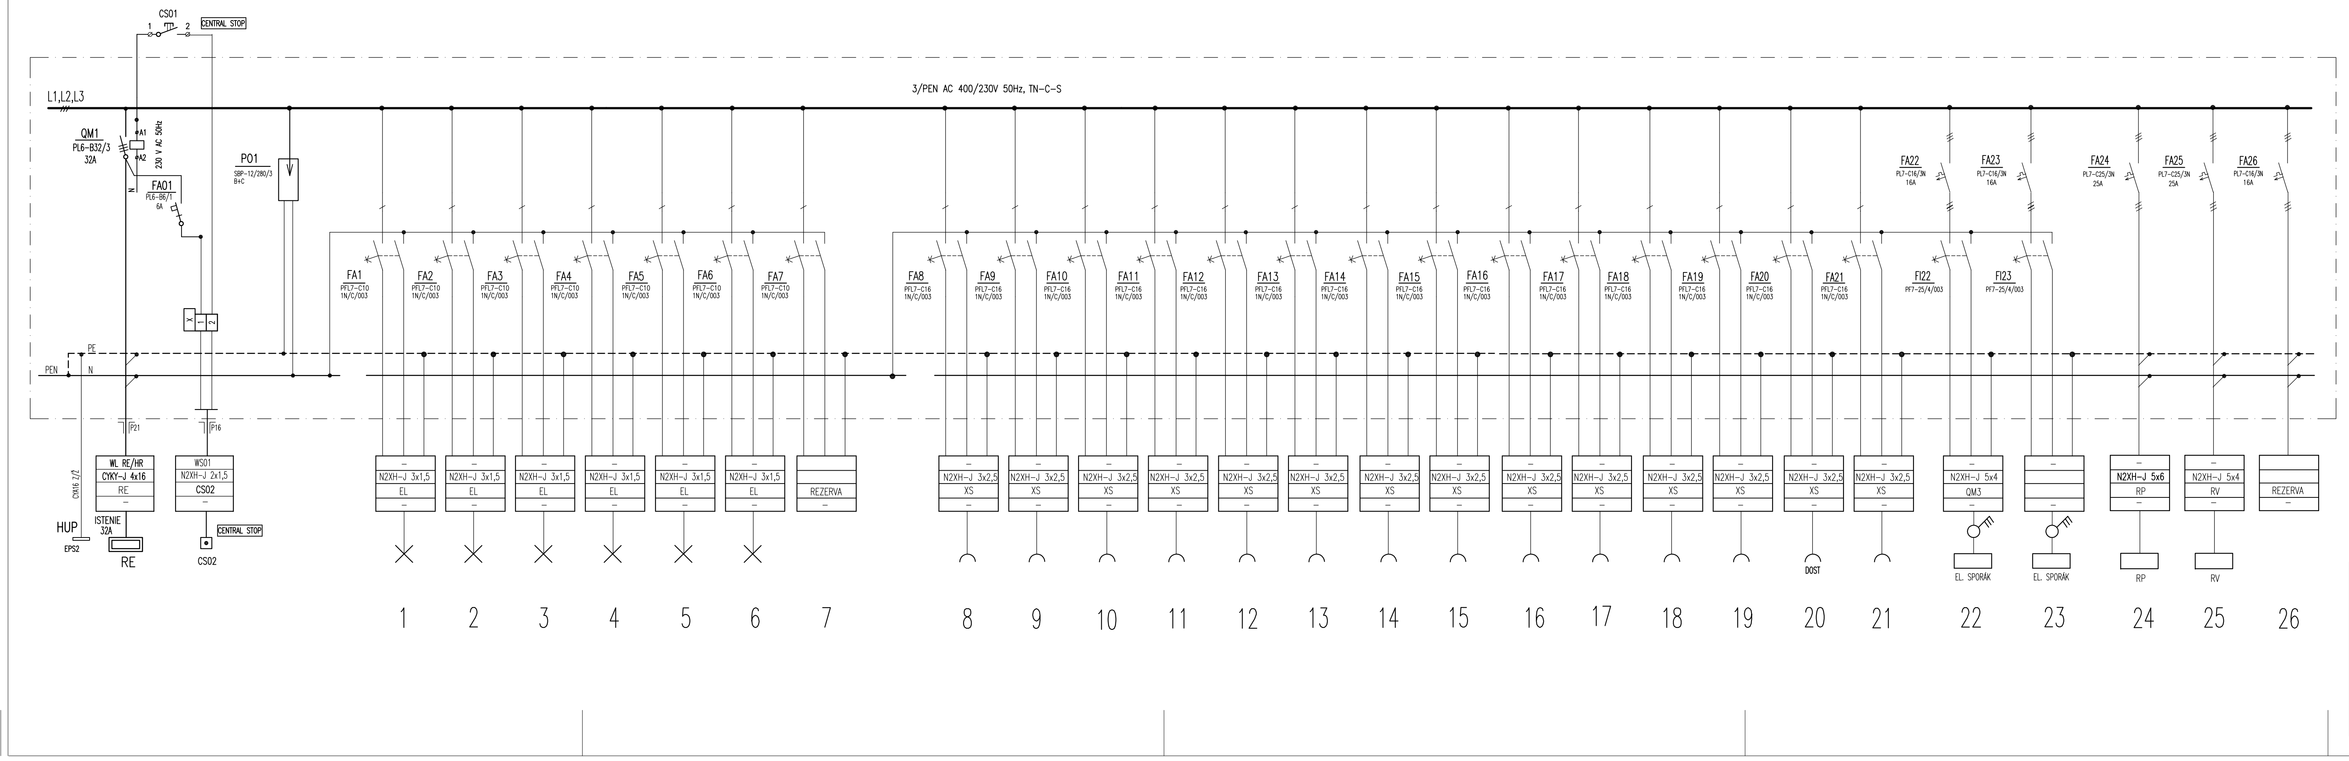

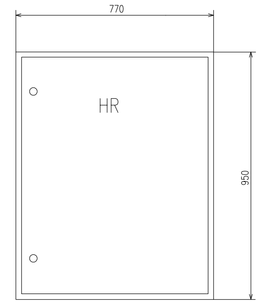

ROZVÁDZAČ HR

Typ: EATON (pod omietku)
Počet modulov: 165 (max. 5 DIN lišt)
Hlavné rozmery: 770x950x185 (šxvxh)
Krytie: IP 43
Materiál: oceľový plech
Prívody/Vývody: zdola/zdola, zhora

Rozvodná sieť: 3/PEN AC 400/230V 50Hz, TN-C
3/PEN AC 400/230V 50Hz, TN-C-S

Vonkajšie vplyvy podľa STN 33 2000-5-51:
– pozri technickú správu

OCHRANA PRED ZÁSAHOM EL. PRÚDOM: (STN 33 2000-4-41:2007)
Kap. 411 OCHRANNÉ OPATRENIA: SAMOČINNÉ ODPOJENIE NAPÁJANIA
čl. 411.2 Požiadavky na základnú ochranu (ochrana pred priamym dotykom)
v súlade s prílohou A
Príloha A – A. 1 Základná izolácia živých častí
A. 2 Zábrany alebo kryty
čl. 411.3 Požiadavky na ochranu pri poruche (ochrana pred nepriamym dotykom)
čl. 411.3.1.1 Ochranné uzemnenie
čl. 411.3.1.2 Ochranné pospájanie
čl. 411.3.2 Samočinné odpojenie pri poruche
čl. 411.3.3 Doplnková ochrana prúdovým chráničom (RCD) podľa čl. 415.1
čl. 411.4 Systém TN (čl. 411.4.1 až 411.4.5)
Kap. 415 DOPLNKOVÁ OCHRANA
čl. 415.1 Doplnková ochrana: prúdové chrániče (RCD)

Autorizácia 1775 * A * 5–3	Zodpovedný projektant:	Ing. Ján Štofira	ELEKTROPROJEKCIA
SKSI Technická, technologické a energetické vybavenie stavieb	Projektant:	Ing. Ján Štofira	Ing. Ján Štofira Mallerová 2123/82 CD: 23 606 483 080 01 Snina
	Vypracoval:	Ing. Ján Štofira	

Stavba:	ZARIADENIE OPATROVATEĽSKEJ SLUŽBY A DENNÝ STACIONÁR V OBJEKTE SÚP. Č. 2845		Číslo zákazky: 184/19
			Dátum: 02–2019
			Mierka: –
Investor:	Mesto Snina		Formát: 5xA4 Strán:
Miesto:	k.ú. Snina, parc. č. C KN 5066/204		Deň: ELI
Objekt:	SO 01–ELI	Časť: Stavebná	Stupeň: Projekt
Obsah výkresu:	ROZVÁDZAČ HR		Číslo výkresu: 08

Dokumentácia je chránená autorským zákonom a nesmie byť bez súhlasu autora ďalej rozmnožovaná ani inak využívaná. Akékoľvek rozmnožovanie jej častí alebo celku, alebo využitie ďalšími osobami je možné len so súhlasom spracovateľa.

Rozvádzač RP

Rozvodná sieť: 3/N/PE AC 400/230V 50Hz, TN-S
1/N/PE AC 230V 50Hz, TN-S

Vonkajšie vplyvy podľa STN 33 2000-5-51:
– pozri technickú správu

OCHRANA PRED ZÁSAHOM EL. PRÚDOM: (STN 33 2000-4-41:2007)
Kap. 411 OCHRANNÉ OPATRENIA: SAMOČINNÉ ODPOJENIE NAPÁJANIA
čl. 411.2 Požiadavky na základnú ochranu (ochrana pred priamym dotykom)
v súlade s prílohou A
Príloha A – A. 1 Základná izolácia živých častí
A. 2 Zábrany alebo kryty
čl. 411.3 Požiadavky na ochranu pri poruche (ochrana pred nepriamym dotykom)
čl. 411.3.1.1 Ochranné uzemnenie
čl. 411.3.1.2 Ochranné pospájanie
čl. 411.3.2 Samočinné odpojenie pri poruche
čl. 411.3.3 Doplnková ochrana prúdovým chráničom (RCD) podľa čl. 415.1
čl. 411.4 Systém TN (čl. 411.4.1 až 411.4.5)
Kap. 415 DOPLNKOVÁ OCHRANA
čl. 415.1 Doplnková ochrana: prúdové chrániče (RCD)
čl. 415.2 Doplnková ochrana: doplnkové ochranné pospájanie

Rozvádzač RP

Typ: EATON (pod omietku)
Počet modulov: 84 (max. 4 DIN lišty)
Hlavné rozmery: 560x750x185 mm (šxvxh)
Krytie: IP 43
Materiál: oceľový plech
Prívody/Vývody: zdola/zdola, zhora

Zodpovedný projektant: Ing. Ján Štofira	Stavba: ZARIADENIE OPATROVATEĽSKEJ SLUŽBY A DENNÝ STACIONÁR V OBJEKTE SÚP. Č. 2845	Investor: Mesto Snina	Obsah výkresu: Rozvádzač RP Titulný list	Objekt: SO 01	Číslo zákazky: 184/19	Číslo výkresu: 09
Projektant: Ing. Ján Štofira		Miesto: k.ú. Snina, parc. č. C KN 5066/204		Deň: ELI	Dátum: 02–2019	List/Listov: 1/4

Zodpovedný projektant: Ing. Ján Štofira	Stavba: ZARIADENIE OPATROVATEĽSKEJ SLUŽBY A DENNÝ STACIONÁR V OBJEKTE SÚP. Č. 2845	Investor: Mesto Snina	Obsah výkresu: Rozvádzač RP Obvodová schéma	Objekt: SO 01	Číslo zákazky: 184/19	Číslo výkresu: 09
Projektant: Ing. Ján Štofira		Miesto: k.ú. Snina, parc. č. C KN 5066/204		Deň: ELI	Dátum: 02–2019	List/Listov: 2/4

Zodpovedný projektant: Ing. Ján Štofira	Stavba: ZARIADENIE OPATROVATEĽSKEJ SLUŽBY A DENNÝ STACIONÁR V OBJEKTE SÚP. Č. 2845	Investor: Mesto Snina	Obsah výkresu: Rozvádzač RP Obvodová schéma	Objekt: SO 01	Číslo zákazky: 184/19	Číslo výkresu: 09
Projektant: Ing. Ján Štofira		Miesto: k.ú. Snina, parc. č. C KN 5066/204		Deň: ELI	Dátum: 02–2019	List/Listov: 3/4

Zodpovedný projektant: Ing. Ján Štofira	Stavba: ZARIADENIE OPATROVATEĽSKEJ SLUŽBY A DENNÝ STACIONÁR V OBJEKTE SÚP. Č. 2845	Investor: Mesto Snina	Obsah výkresu: Rozvádzač RP Obvodová schéma	Objekt: SO 01	Číslo zákazky: 184/19	Číslo výkresu: 09
Projektant: Ing. Ján Štofira		Miesto: k.ú. Snina, parc. č. C KN 5066/204		Deň: ELI	Dátum: 02–2019	List/Listov: 4/4