Poświadcza się, że niniejszy dokument został opracowany w wyniku prac geodezyjnych i kartograficznych, których rezultat zawiera operat techniczny wpisany do ewidencji materiałów państwowego zasobu geodezyjnego i kartograficznego

Organ prowadzący państwowy zasób geodezyjny i kartograficzny	STAROSTA SUSKI
Identyfikator ewidencyjny materiału zasobu - operatu technicznego	P.1215.2019. 12.0.3
Data wpisania operatu technicznego do ewidencji materiałów zasobu	2019 -06- 28
Imię, nazwisko i podpis osoby reprezentującej organ	Z up. Starosty Suskiego inż. Wojciech Kozdraś Inspektor PODGiK

ORIENTACJA 1:20 000

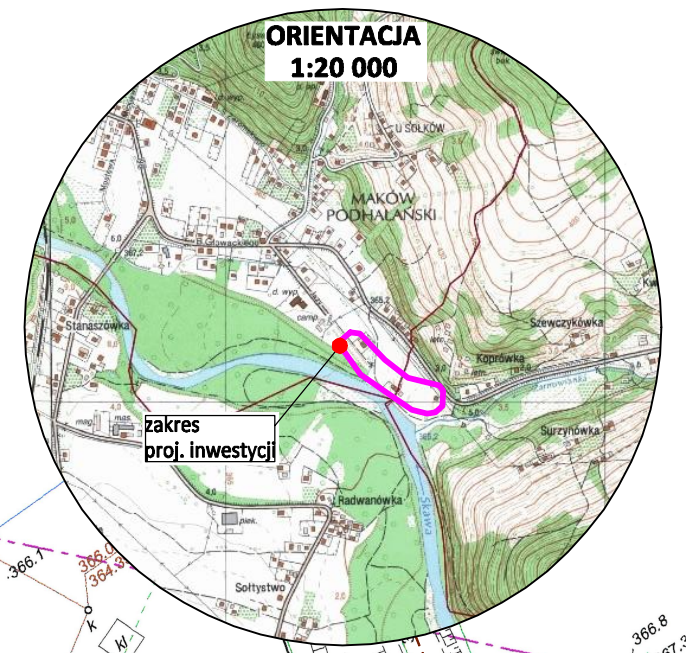

MAPA DO CELÓW PROJEKTOWYCH

Powstała na bazie mapy zasadniczej wektorowej oraz pomiaru bezpośredniego na gruncie.

Województwo: małopolskie
Powiat: suski
Jedn. ewidencyjna: 121506_4, Maków Podhalański
Obręb: Nr 0001, Maków Podhalański

Województwo: małopolskie
Powiat: suski
Jedn. ewidencyjna: 121506_5, GM_MAKÓW PODHALAŃSKI
Obręb: Nr 0006, ZARNÓWKA

Działki nr: 9149, 9145, 9171, 9172/4, 9172/3, 9170 i inne (obręb Maków Podh.)
Działki nr: 3/21, 3/19, 3/10, 3/9, 3/12 i inne (Żarnówka)

Sekcje nr: 7.118.09.22.3.4, 7.117.09.02.1.2
Skala 1:500
WG.6640.407.2019

USŁUGI GEODEZYJNE
POLIGON
Marta Miklusiak
ul. Rynek 13, 34-200 Sucha Beskidzka
tel. 694 891 685
NIP 5521558285 Regon 123141188

OZNACZENIA:

- proj. sieć wodociągowa
- proj. przyłącze wodociągowe
- proj. wodociąg wykonywany metodą bezwykopową
- Ht-DN80 — hydrant technologiczny
- P1 — proj. punkt pomiarowy
- obszar oddziaływania proj. sieci wodociągowej
- w — istn. wodociąg
- ks — istn. kanalizacja sanitarna
- eN — istn. kabel energetyczny
- t — istn. kabel telekomunikacyjny
- granica działki ewidencyjnej
- 9168 — nr działki ewidencyjnej

	Zespół projektowy	Podpis
Projektował	mgr inż. Sebastian Nowak nr upr. SLK/5175/PWOS/13 spec. instalacyjna	
Opracował	inż. Wojciech Skupień nr upr. MAP/0322/WBS/16 spec. instalacyjna	
Sprawdził	mgr inż. Maciej Szafran nr upr. SLK/7951/PWBS/18 spec. instalacyjna	

Nr projektu	11-02-2019-P
Skala	1:500
Data	02.01.2020
Nr rysunku	01
Stadium	PB, PW

Projektowanie: SN INŻYNIERIA — 43-309 Bielsko-Biała, ul. Pocztowa 28D, biuro@sn-inz.com.pl, www.sn-inz.com.pl, tel. 791 498 216, 790 227 679
SNN INŻYNIERIA WOJCIECH ZDUPEK SEBASTIAN NOWAK S.C.

Inwestor: EKO-DOM — Przedsiębiorstwo Wodno-Kanalizacyjne "Eko-Dom" Sp. z o.o., 34-220 Maków Podhalański, ul. 3 Maja 40a

Inwestycja: **Budowa sieci wodociągowej w rejonie ul. Jazy w Makowie Podhalańskim wraz z przyłączami do budynków zlokalizowanego na działkach nr 3/15 i 3/12 w miejscowości Żarnówka**

Tytuł rysunku: **Projekt zagospodarowania terenu**

Uwagi:

Granice i numery działek wkreślono na podstawie bazy danych EGiB sekcje nr: 7.118.09.22.3, 7.117.09.02.1 (obręb Maków Podh.) oraz na podstawie mapy ewidencyjnej w skali 1:2880 - k.m. 8 (obręb Żarnówka).

Nie wyklucza się istnienia w terenie elementów uzbrojenia podziemnego nie zgłoszonych do inwentaryzacji powykonawczej i nie wykazanych na mapie zasadniczej w PODGiK w Suchej Beskidzkiej.

Mapa przeznaczona jest pod projekt wodociągu.
Nie badano służebności gruntowych.

Układ współrzędnych "2000/7".

Poziom odniesienia wysokości "Kronsztadt 86".

Treść mapy zgodna z terenem na dzień 28.05.2019r.

Legenda:
- żywopłot
- blaszak

Kopia mapy do celów projektowych zgodna z oryginałem

mgr inż. Sebastian Nowak
uprawnienia budowlane do projektowania i kierowania robotami budowlanymi w specjalności instalacyjnej w zakresie sieci, instalacji i urządzeń cieplnych, wentylacyjnych, gazowych, wodociągowych i kanalizacyjnych bez ograniczeń
nr ewid.: SLK/5175/PWOS/13

Miejscowy Plan Zagospodarowania Przestrzennego
- miejscowość Zarnówka w Gminie Maków Podhalański
linie rozgraniczające - linie wyznaczające tereny o różnym przeznaczeniu lub różnych zasadach zagospodarowania
- RM.1 - tereny zabudowy zagrodowej w gospodarstwach rolnych, hodowlanych ogrodniczych
- ZN.1 - tereny zieleni nie urządzonej, dolin rzecznych
- KDZ - tereny dróg publicznych

- obszary bezpośredniego zagrożenia powodzią
- strefy techniczne infrastruktury
- linie energetyczne 15 i 110kV

Sporządził: POLIGON mgr inż. Marta Miklusiak geodeta

Sprawdził: RAFAŁ BAŁOS geodeta uprawniony nr upr. 1585/90