


# węzeł wA3 - Żarnówka 378

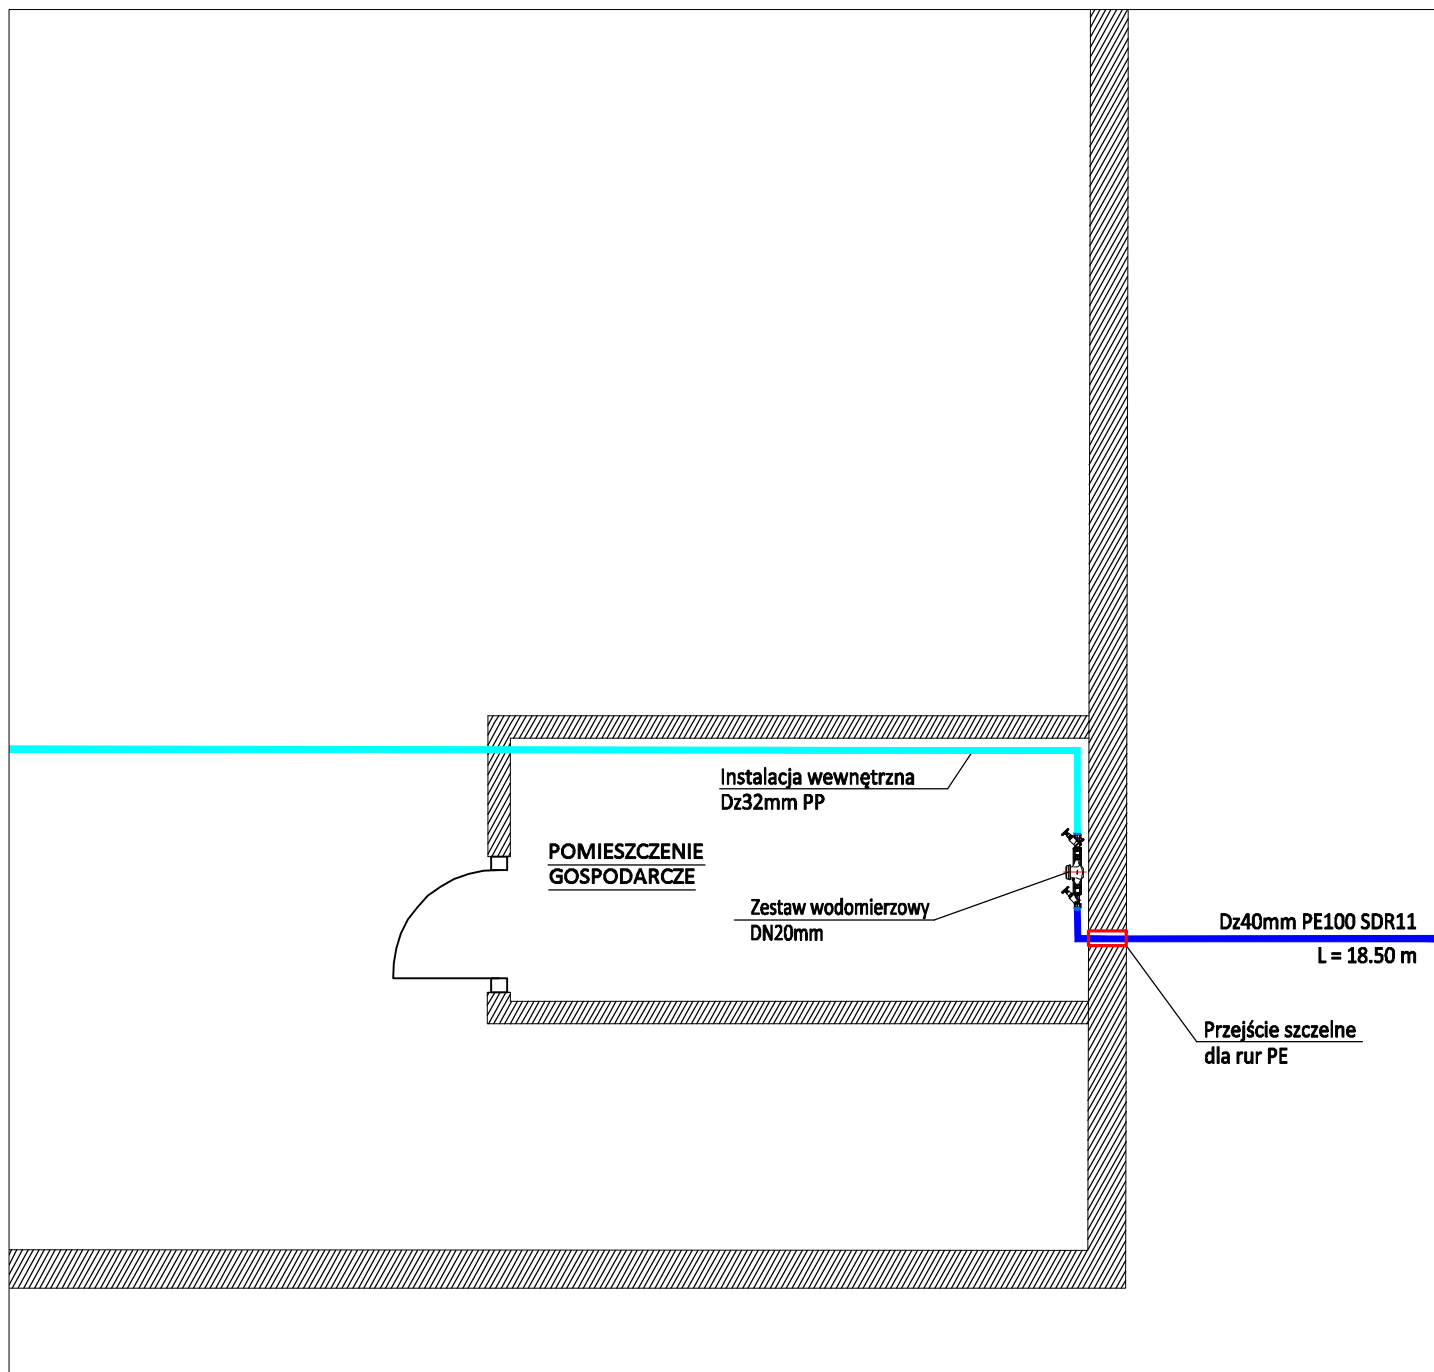

	Zespół projektowy	Podpis	Nr projektu	Projektowanie
Projektował	mgr Inż. Sebastian Nowak nr upr. SLK/5175/PWOS/13 spec. instalacyjna		11-02-2019-P Skala ---	43-309 Białko-Biała ul. Pocztowa 288 biuro@swm.com.pl www.swm.com.pl tel.: 791 498 519 790 227 679 SWM INŻYNIERIA
Opracował	Inż. Wojciech Skupień nr upr. MAP/0322/WBS/16 spec. instalacyjna		Data 02.01.2020 Nr rysunku 05.1	INWESTOR EKO-SKAWA
Sprawił	mgr Inż. Maciej Szafran nr upr. SLK/7951/PWBS/18 spec. instalacyjna		Stadium PB, PW	Przedsiębiorstwo Wodno-Kanalizacyjne "Eko-Skawa" Sp. z o.o. 34-220 Maków Podhalański ul. 3 Maja 40a
Inwestycja	Budowa sieci wodociągowej w rejonie ul. Jazy w Makowie Podhalańskim wraz z przyłączami do budynków zlokalizowanego na działkach nr 3/15 i 3/12 w miejscowości Żarnówka			
Tytuł rysunku	Lokalizacja wodomierza w budynku - rzut przyziemia Żarnówka 378			