

PRZEKRÓJ P 1-1


GENERALNA DYREKCJA  
DRÓG KRAJOWYCH I AUTOSTRAD  
ODDZIAŁ W KRAKOWIE  
31-542 Kraków, ul. Mogińska 25  
tel. 012/417-25-00, fax 012/411-01-18

24-08-2021

obiekt	Rozbudowa sieci wodociągowej PE DN 160.				
	Lokalizacja Maków Podhalański, działki nr ewid. 4205, 4206, 4207, 4221, 4133, 4169/4, 4156, 4157/1, 4157/2, 9825/5, 9825/9, 9825/13, 9825/14, 4148/3, 4149/3, obręb 0001 Maków Podhalański, jednostka ewid. 121506_4 Maków Podhalański				
zespół	mgr. inż. Marcin Jacyszyn - projektant upr. MAP/0567/PBS/17 spec. instalacje sanitarne				
	mgr. inż. Robert Kasprzak - projektant upr. MAP/0272/PWBS/17 spec. instalacje sanitarne				
rysunek	S.04	IVL20_pzt4	skala 1:50	arkusz 210 297	ramka 184 285
nazwa	Przekrój poprzeczny P 1-1.				

iSan  
Jacyszyn Marcin



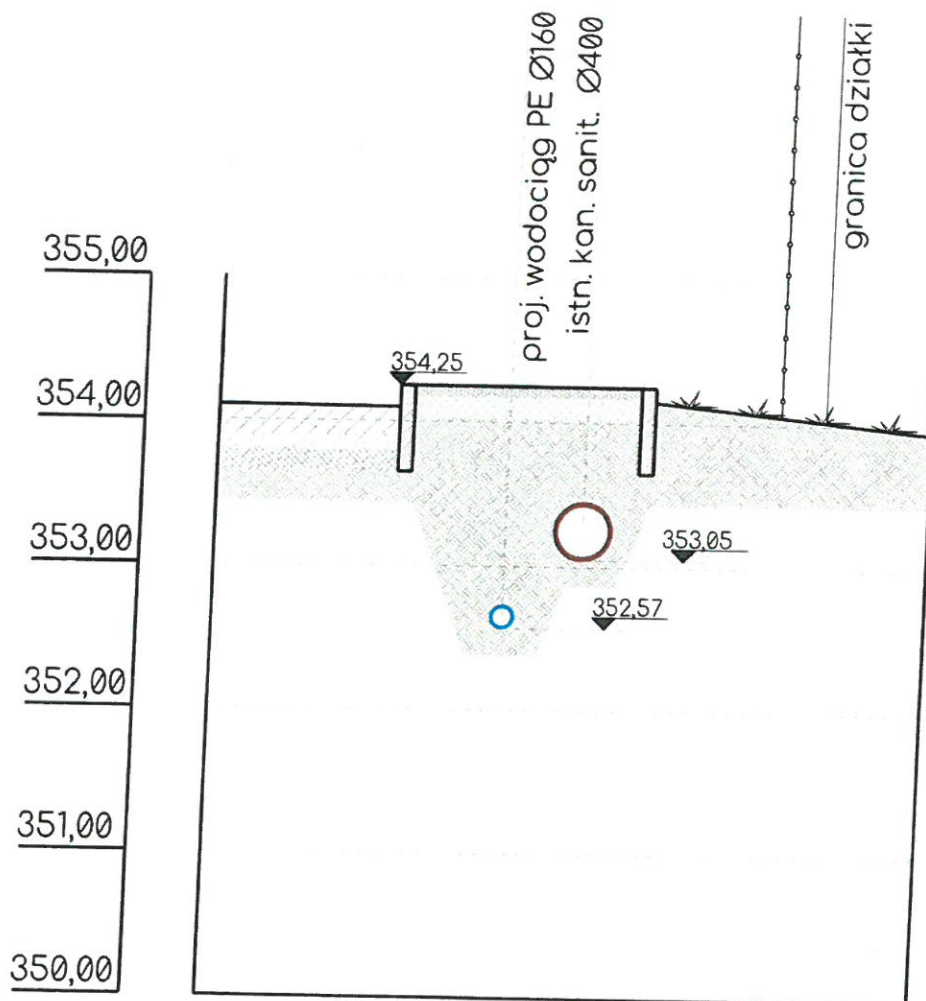

PRZEKRÓJ P 2-2


GENERALNA DYREKCJA  
DRÓG KRAJOWYCH I AUTOSTRAD  
ODDZIAŁ W KRAKOWIE  
31-542 Kraków, ul. Mogilska 25  
tel. 012/417-25-00, fax 012/411-01-18

24-08-2021

obiekt	Rozbudowa sieci wodociągowej PE DN 160.				
	Lokalizacja Maków Podhalański, działki nr ewid. 4205, 4206, 4207, 4221, 4133, 4169/4, 4156, 4157/1, 4157/2, 9825/5, 9825/9, 9825/13, 9825/14, 4148/3, 4149/3, obręb 0001 Maków Podhalański, jednostka ewid. 121506_4 Maków Podhalański				
zespół	mgr inż. Marcin Jacyszyn - projektant upr. MAP/0567/PBS/17 spec. instalacje sanitarne				
	mgr inż. Robert Kasprzak - projektant upr. MAP/0272/PWBS/17 spec. instalacje sanitarne				
rysunek	S.05	IVL20_pzt4	skala 1:50	arkusz 210 297	ramka 184 285
nazwa	Przekrój poprzeczny P 2-2.				

iSan  
Jacyszyn Marcin



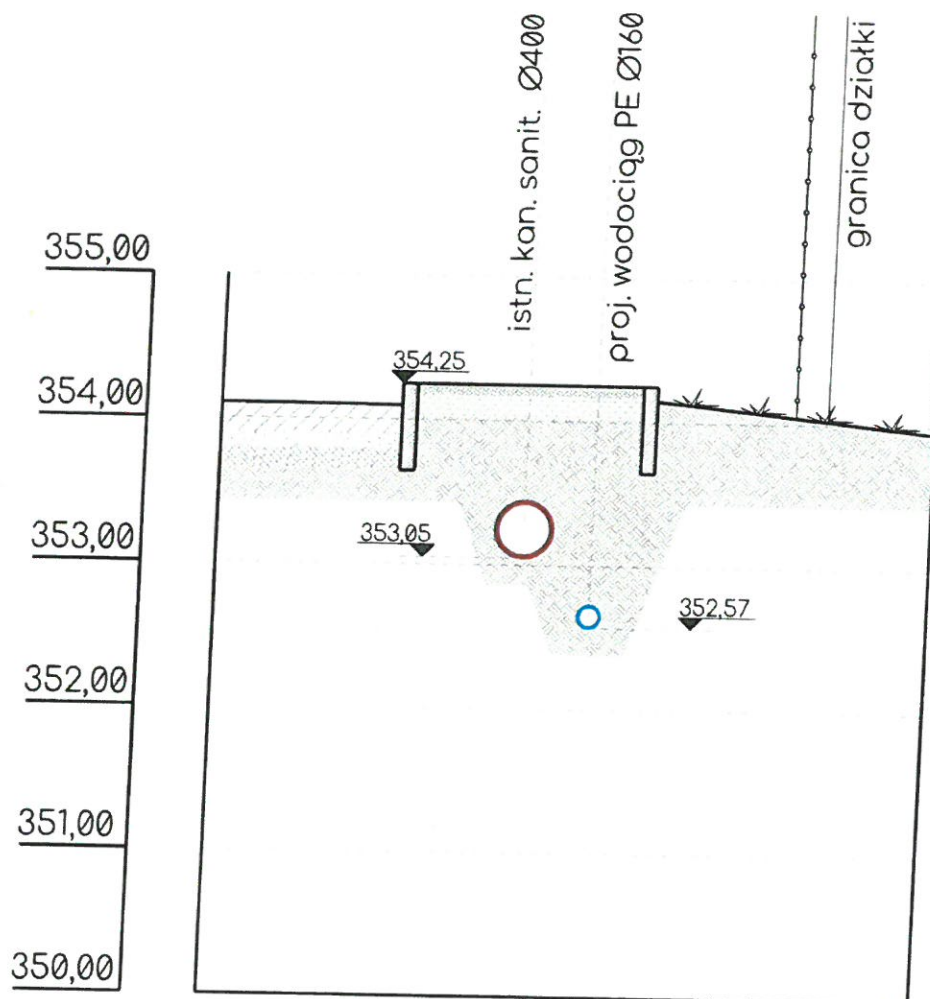


PRZEKRÓJ P 3-3

GENERALNA DYREKCJA  
DRÓG KRAJOWYCH I AUTOSTRAD  
ODDZIAŁ W KRAKOWIE  
31-542 Kraków, ul. Mogilska 25  
tel. 012/417-25-00, fax 012/411-01-18

24.08.2021

Rozbudowa sieci wodociągowej PE DN 160.				
obiekt	Lokalizacja			
	Maków Podhalański, działki nr ewid. 4205, 4206, 4207, 4221, 4133, 4169/4, 4156, 4157/1, 4157/2, 9825/5, 9825/9, 9825/13, 9825/14, 4148/3, 4149/3, obręb 0001			
	Maków Podhalański, jednostka ewid. 121506_4 Maków Podhalański			
zespół	mgr inż. Marcin Jacyszyn - projektant		VII 2021r.	
	upr. MAP/0567/PBS/17			
	spec. instalacje sanitarne			
rysunek	mgr inż. Robert Kasprzak - projektant			
	upr. MAP/0272/PWBS/17			
	spec. instalacje sanitarne			
nazwa	Przekrój poprzeczny P 3-3.			

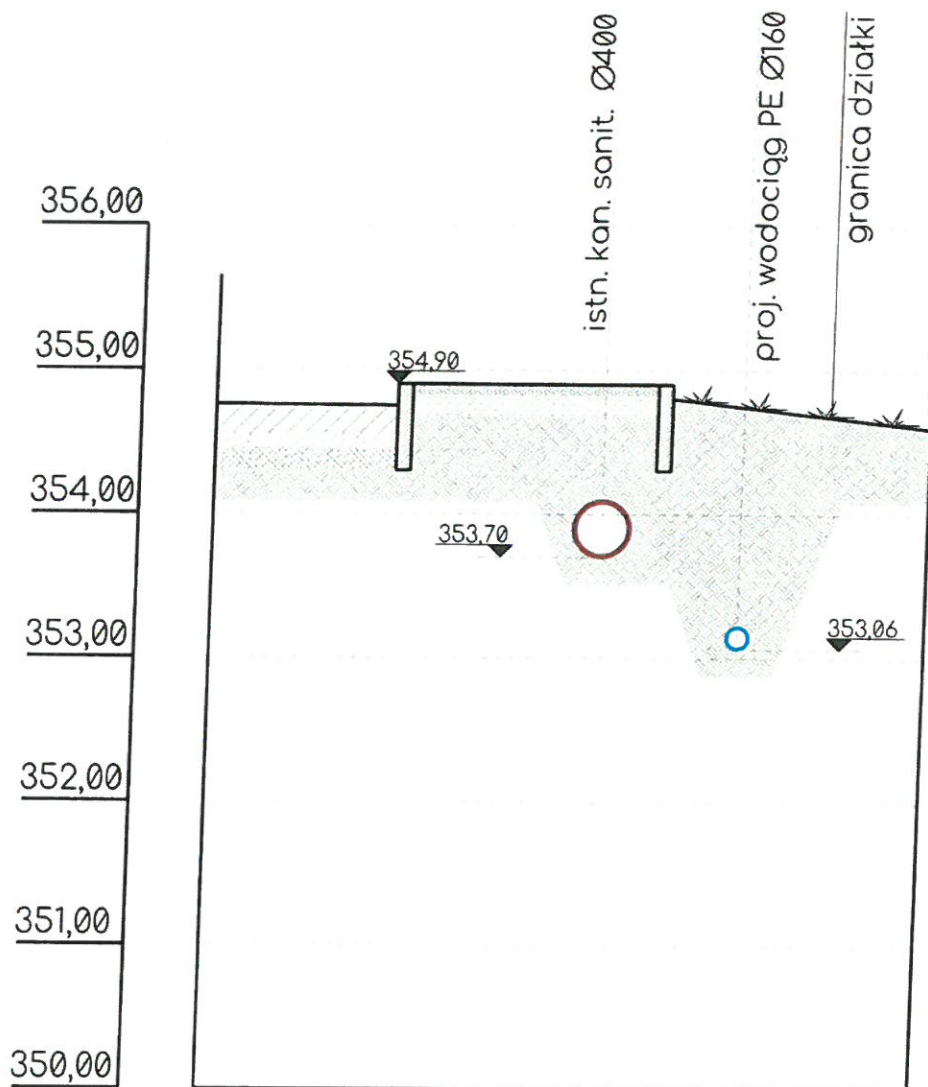



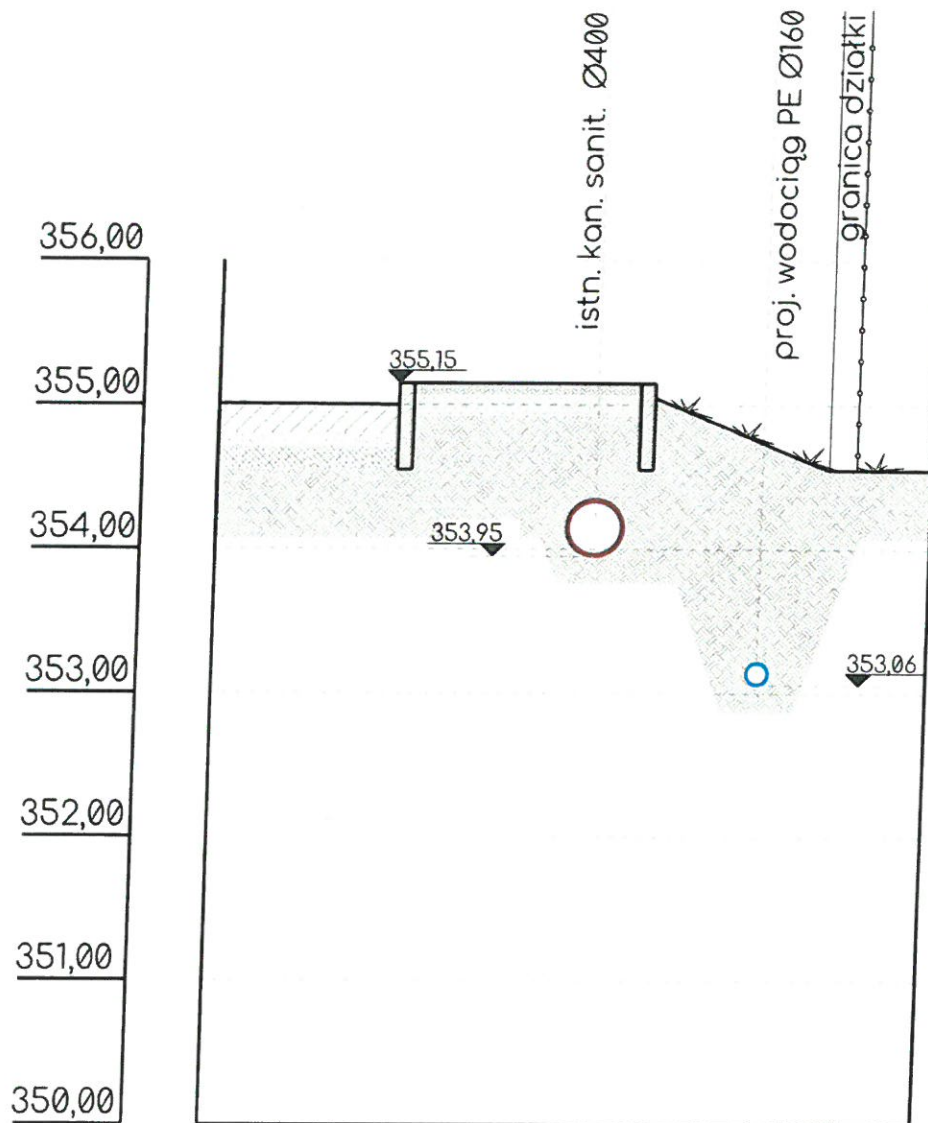


PRZEKRÓJ P 4-4

GENERALNA DYREKCJA  
DRÓG KRAJOWYCH I AUTOSTRAD  
ODDZIAŁ W KRAKOWIE  
31-542 Kraków, ul. Mogilska 25  
tel. 012/417-25-00, fax 012/411-01-18

29-08-2021

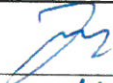
obiekt	Rozbudowa sieci wodociągowej PE DN 160.						
	Lokalizacja Maków Podhalański, działki nr ewid. 4205, 4206, 4207, 4221, 4133, 4169/4, 4156, 4157/1, 4157/2, 9825/5, 9825/9, 9825/13, 9825/14, 4148/3, 4149/3, obręb 0001 Maków Podhalański, jednostka ewid. 121506_4 Maków Podhalański						
zespół	mgr. inż. Marcin Jacyszyn - projektant upr. MAP/0567/PBS/17 spec. instalacje sanitarne				VII 2021r.		
	mgr. inż. Robert Kasprzak - projektant upr. MAP/0272/PWBS/17 spec. instalacje sanitarne						
rysunek	S.07	IVL20_pzt4	skala	arkusz	ramka	iSan Jacyszyn Marcin	
			1:50	210 297	184 285		
nazwa	Przekrój poprzeczny P 4-4.						




PRZEKRÓJ P 5-5

GENERALNA DYREKCJA  
DRÓG KRAJOWYCH I AUTOSTRAD  
ODDZIAŁ W KRAKOWIE  
31-542 Kraków, ul. Mogińska 2B  
tel. 012/417-25-00, fax 012/411-01-18

24.08.2021

obiekt	Rozbudowa sieci wodociągowej PE DN 160.						
	Lokalizacja Maków Podhalański, działki nr ewid. 4205, 4206, 4207, 4221, 4133, 4169/4, 4156, 4157/1, 4157/2, 9825/5, 9825/9, 9825/13, 9825/14, 4148/3, 4149/3, obręb 0001 Maków Podhalański, jednostka ewid. 121506_4 Maków Podhalański						
zespół	mgr. inż. Marcin Jacyszyn - projektant upr. MAP/0567/PBS/17 spec. instalacje sanitarne			VII 2021r.			
	mgr. inż. Robert Kasprzak - projektant upr. MAP/0272/PWBS/17 spec. instalacje sanitarne			K			
rysunek	S.08	IVL20_pzt4	skala	arkusz	ramka	iSan Jacyszyn Marcin	
			1:50	210 297	184 285		
nazwa	Przekrój poprzeczny P 5-5.						

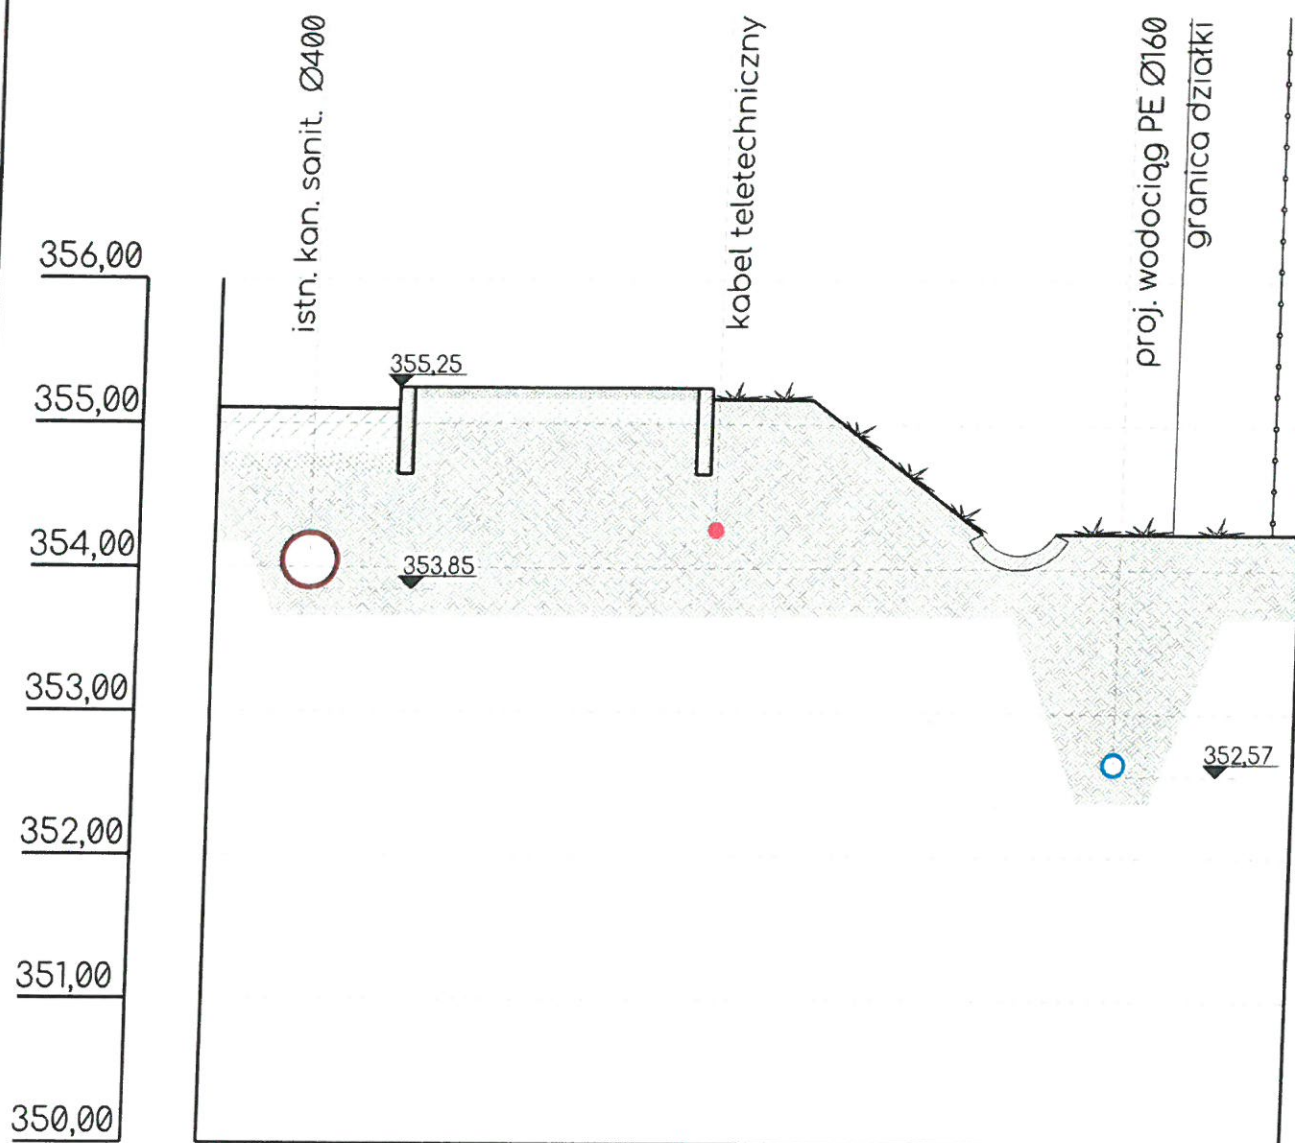

PRZEKRÓJ P 6-6

GENERALNA DYREKCJA  
DRÓG KRAJOWYCH I AUTOSTRAD  
ODDZIAŁ W KRAKOWIE  
31-542 Kraków, ul. Mogińska 25  
tel. 012/417-25-00, fax 012/411-01-18

24-08-2021

obiekt	Rozbudowa sieci wodociągowej PE DN 160.			
	Lokalizacja Maków Podhalański, działki nr ewid. 4205, 4206, 4207, 4221, 4133, 4169/4, 4156, 4157/1, 4157/2, 9825/5, 9825/9, 9825/13, 9825/14, 4148/3, 4149/3, obręb 0001 Maków Podhalański, jednostka ewid. 121506_4 Maków Podhalański			
zespół	mgr. inż. Marcin Jacyszyn - projektant upr. MAP/0567/PBS/17 spec. instalacje sanitarne			
	mgr. inż. Robert Kasprzak - projektant upr. MAP/0272/PWBS/17 spec. instalacje sanitarne			
rysunek	S.09	IVL20_pzt4	skala 1:50	arkusz 210 297
ramka				184 285
nazwa	Przekrój poprzeczny P 6-6.			

iSan  
Jacyszyn Marcin