

KR.5.2.434.33.2021.

**Marcin Jacyszyn**  
**Skawica 707**  
**34-221 Skawica**

W odpowiedzi na pismo z dnia 28.05.2021 dotyczące zaopiniowania projektu rozbudowy sieci wodociągowej przez przejście przewiertem sterowanym pod ciekiem wodnym „bez nazwy” zlokalizowanym na działce ewidencyjnej nr 4133 obręb Maków Podhalański Nadzór Wodny w Suchej Beskidzkiej opiniuje inwestycje pozytywnie przy zachowaniu następujących warunków i uwag:

- Wszystkie roboty wykonać zgodnie z przepisami obowiązującej ustawy „Prawo Wodne” – na przedmiotowe zamierzenie należy uzyskać pozwolenie wodnoprawne.
- Wskazane jest wykonanie przekroczenia z w/w siecią koryta potoku min. 2,0 m pod jego dnem licząc od górnej krawędzi rury osłonowej.
- Odległość wykopów otwartych ( komór przewiertu ) min. 5.0 m od zewnętrznej krawędzi elementów betonowych zabudowy potoku.
- Prace należy prowadzić poza okresem zagrożenia powodziowego.
- O terminie rozpoczęcia prac powiadomić pisemnie tutaj. Nadzór Wodny z minimum 7-mio dniowym wyprzedzeniem.
- Teren po wykonaniu robót Inwestor uporządkuje we własnym zakresie.
- Wszelkie szkody wynikłe z prowadzenia prac związanych z remontem i dalszą eksploatacją obiektu inżynierskiego należy usunąć kosztem i staraniem właściciela tego obiektu.
- Państwowe Gospodarstwo Wodne Wody Polskie, Nadzór Wodny w Suchej Beskidzkiej zastrzega, iż nie ponosi żadnej odpowiedzialności za ewentualne szkody powodziowe w obrębie powyższej inwestycji (przepływy katastrofalne, obsunięcie skarp, powstałe zatory itp).

Podkreślamy, że niniejsza zgoda nie stanowi zgody na wejście w teren działek PGW Wody Polskie. Z wnioskiem o zawarcie stosownych umów (dzierżawy/użytkowania gruntu), należy zwrócić się do: Zarząd Zlewni w Żywcu, Dział Współpracy z Użytkownikami Wód ul. Armii Krajowej 18, 34-300 Żywiec.

Opinia nie narusza prawa własności, warunków wynikających z prawa budowlanego ani innych praw osób trzecich.


**Otrzymują:**

- ① Adresat
2. a/a

KIEROWNIK  
Nadzoru Wodnego Sucha Beskidzka  
  
**Mirosław Winiarski**

nazwa	Projekt zagospodarowania działki



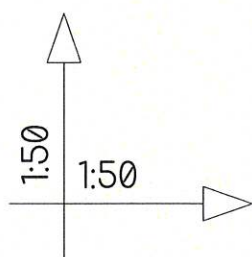

Nawierzchnie

grunt rodzimy

odniesienie: 348,00 m n.p.m.

rzędna terenu  
[m n.p.m.]

rzędna dna rurociągu  
[m n.p.m.]


zagłębienie rurociągu [m]

spadek

długość rury

rodzaj i typ rury

odległości [m]

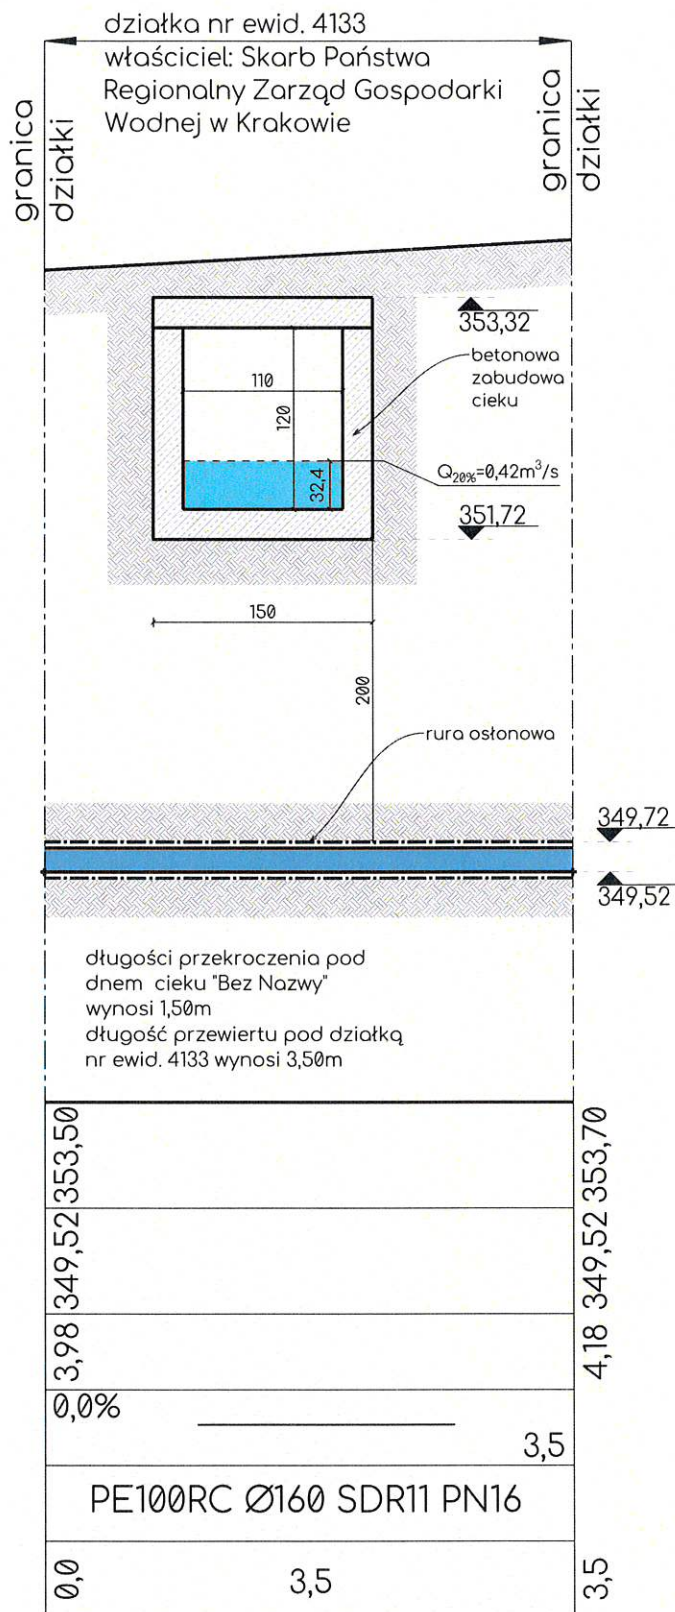

Rozbudowa sieci wodociągowej PE dn160.

obiekt

Lokalizacja  
Maków Podhalański, działka nr ewid. 4133, obręb 0001, jedn. ewid. 121506\_4  
Maków Podhalański

zespół

mgr. inż. Marcin Jacyszyn - projektant  
upr. MAP/0567/PBS/17  
spec. instalacje sanitarne

IV 2021r.

rysunek

S.01

IVL20\_pzt2

skala  
1:50

arkusz  
210  
297

ramka  
184  
285

iSan  
Jacyszyn Marcin



nazwa

Profil poprzeczny - przejście pod ciekim wodnym