




0,025 00

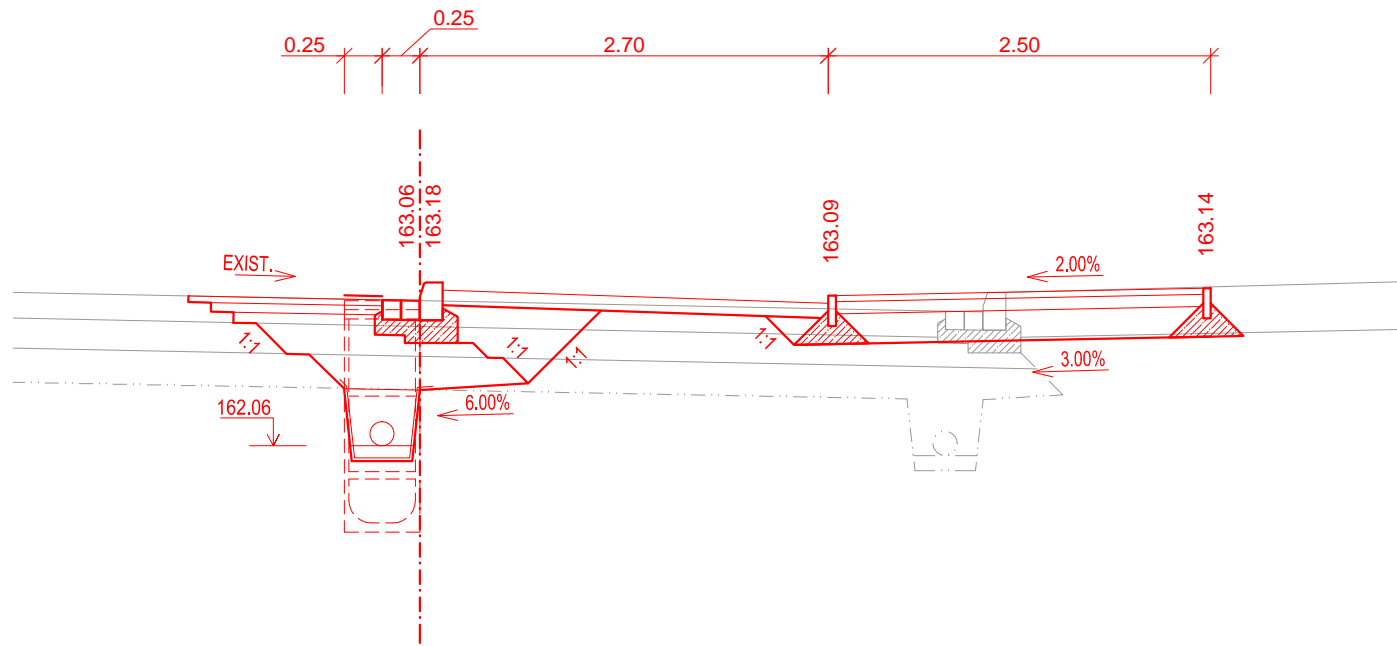


0,075 00

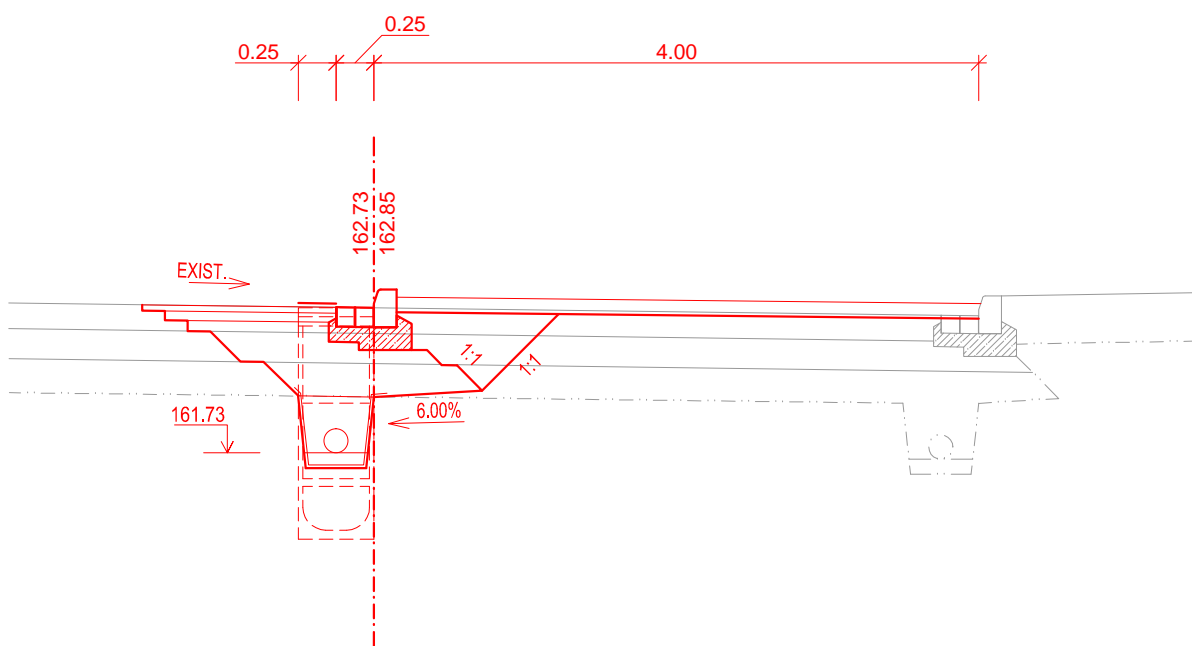

0,050 00

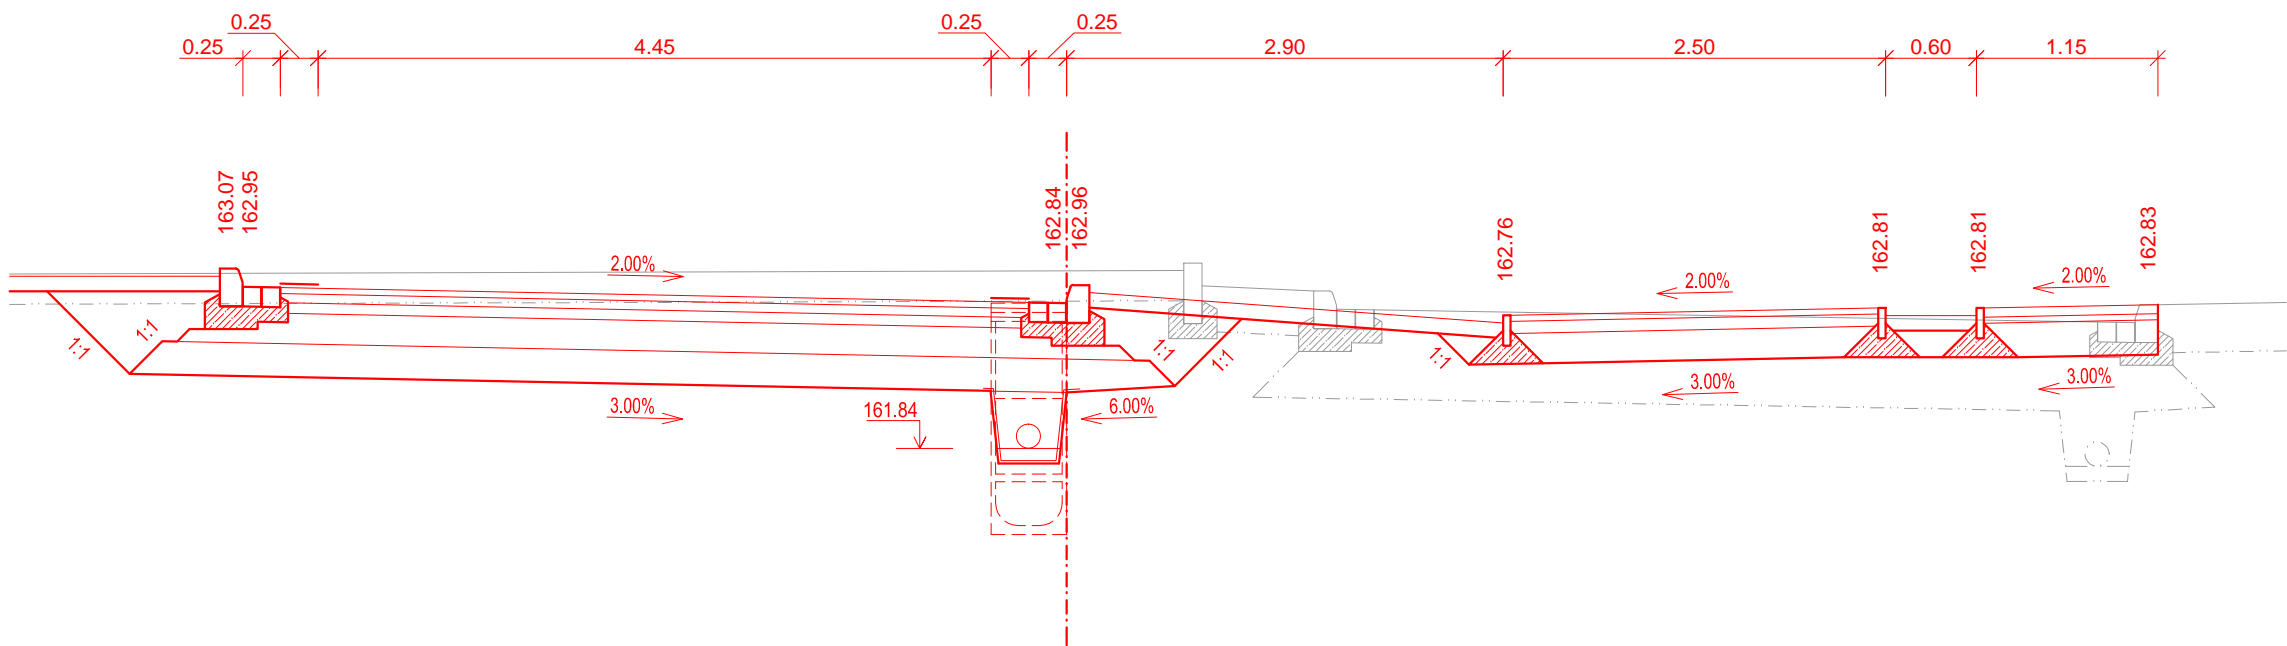

0,100 00

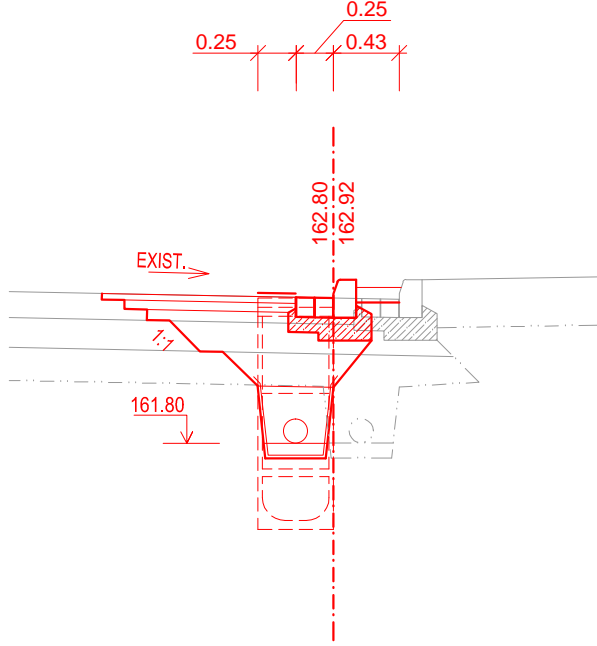



ZMENA VÝKRESU:

| Č. ZMENY | PREDMET ZMENY | ZMENU USKUTOČNIL | PODPIS | DÁTUM ZMENY |
|----------|---------------|------------------|--------|-------------|
| 1 | | | | |
| 2 | | | | |
| 3 | | | | |

D 101

SÚRADNICOVÝ SYSTÉM : JTSK 03

VÝŠKOVÝ SYSTÉM : B.p.v.

| | | | | | |
|---|--|---|---|------------|--|
| ZODPOVEDNÝ PROJEKTANT | ING. TOMÁŠ PONECHAL |  |  | | |
| VYPRACOVAL | ING. TOMÁŠ PONECHAL | | | | |
| KONTROLOVAL | ING. MARTIN VILČ | | | | |
| KÚ, MÚ, OÚ | OKRES MALACKY, K.Ú. MALACKY | | | | |
| OBJEDNÁVATEL, INVESTOR | MESTO MALACKY, BERNOLÁKOVA 5188/1A, 901 01 MALACKY | | | | |
| NÁZOV AKCIE: | | | DÁTUM | 07/2018 | |
| ÚPRAVA KRIŽOVATKY CIEST I/2, II/503 A UL. RADLINSKÉHO, MALACKY | | | FORMÁT | 3x4 | |
| | | | MIERKA | 1:50 | |
| | | | STUPEŇ | DRS | |
| | | | ZÁK. ČÍSLO | 180018 | |
| NÁZOV OBJEKTU: ÚPRAVA VETVY I/2 A UL. RADLINSKÉHO | | | | | |
| NÁZOV VÝKRESU: | | | Č. SÚPRAVY | Č. VÝKRESU | |
| PRIEČNE REZY | | | | 06 | |