


# ELEWACJA FRONTOWA


## KONCEPCJA

- LEGENDA
- Elementy projektowane
  - Elementy istniejące

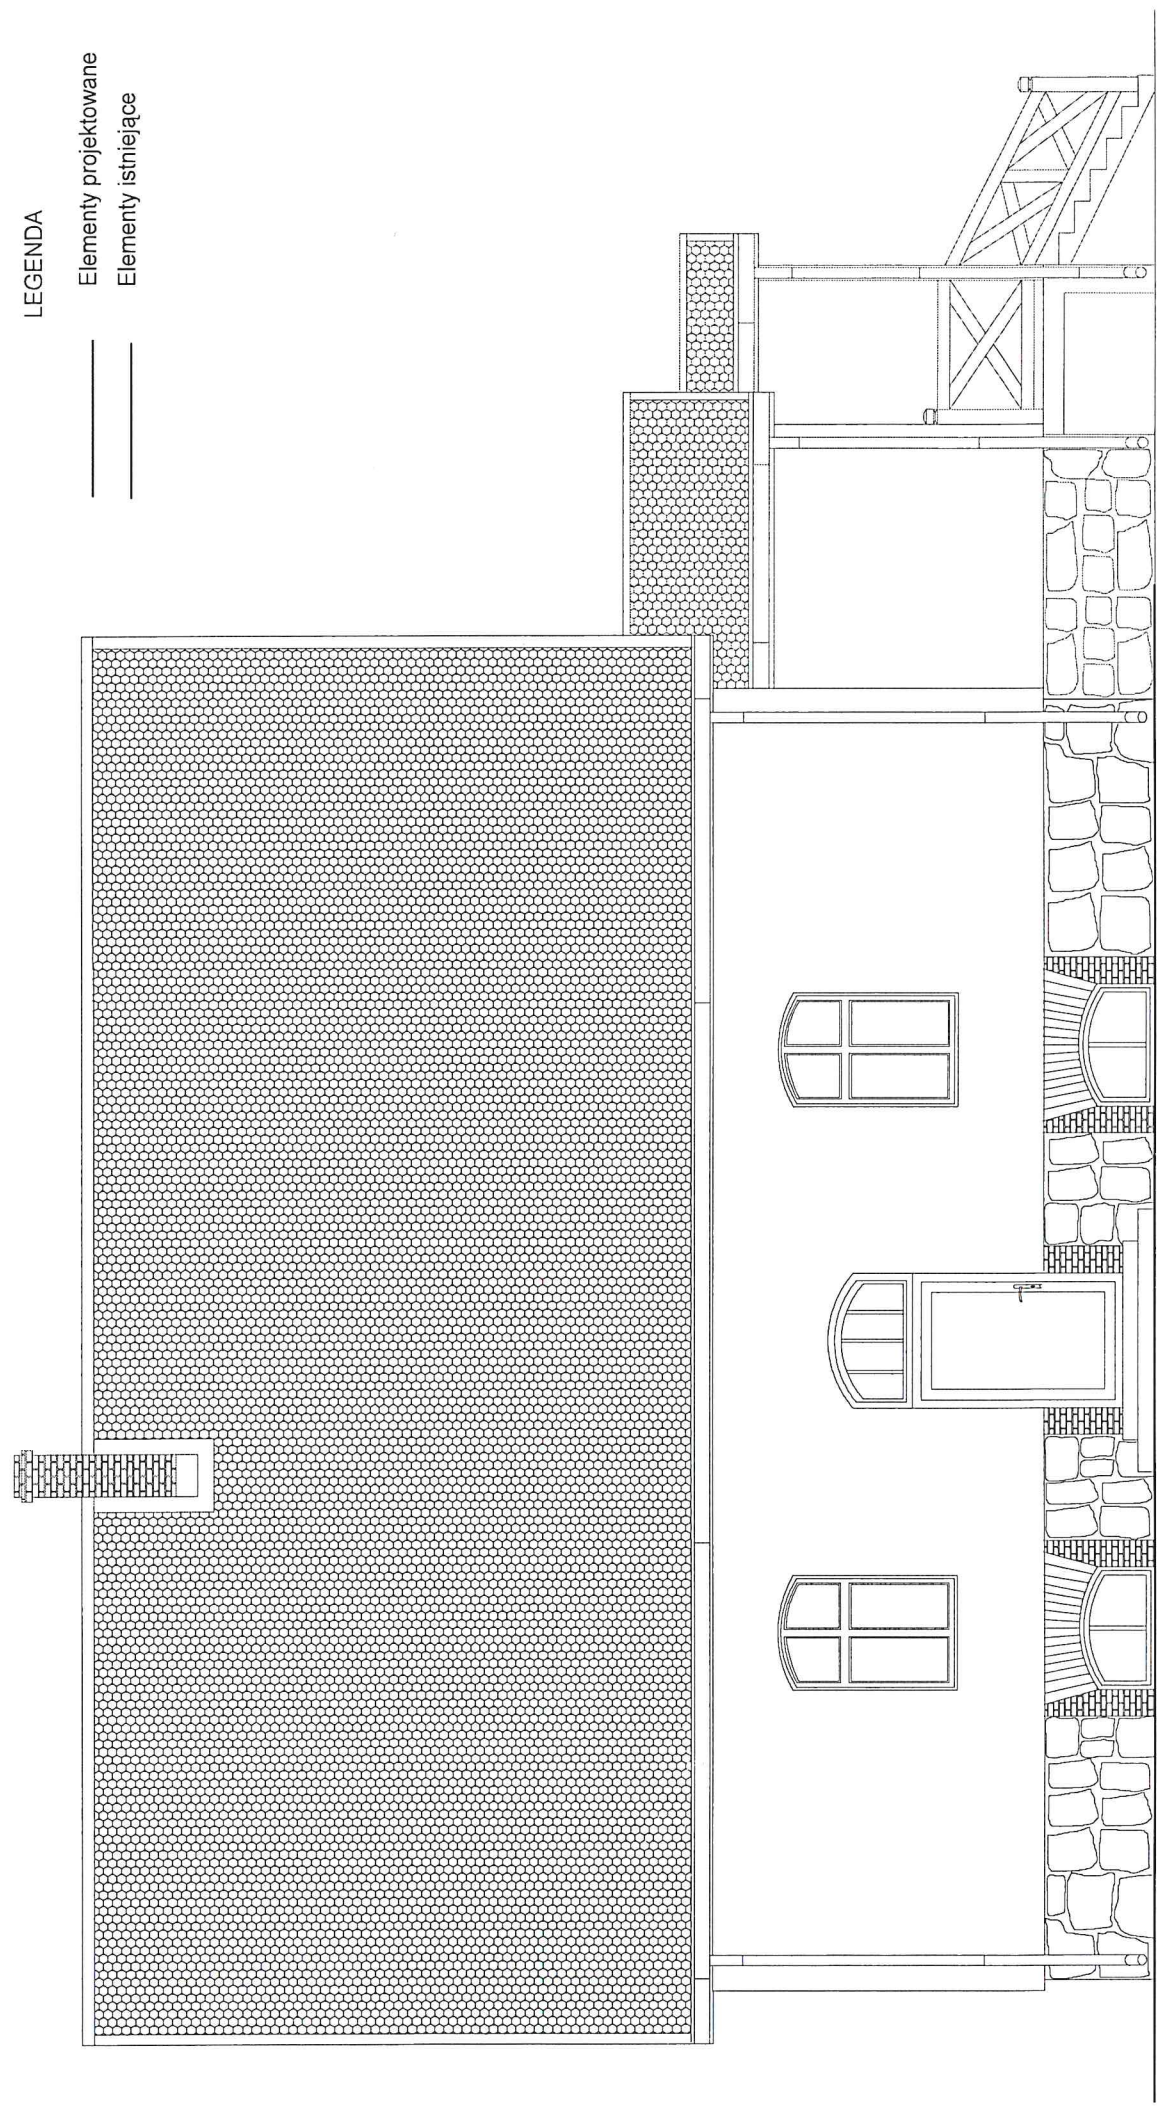

# ELEWACJA BOCZNA

## KONCEPCJA

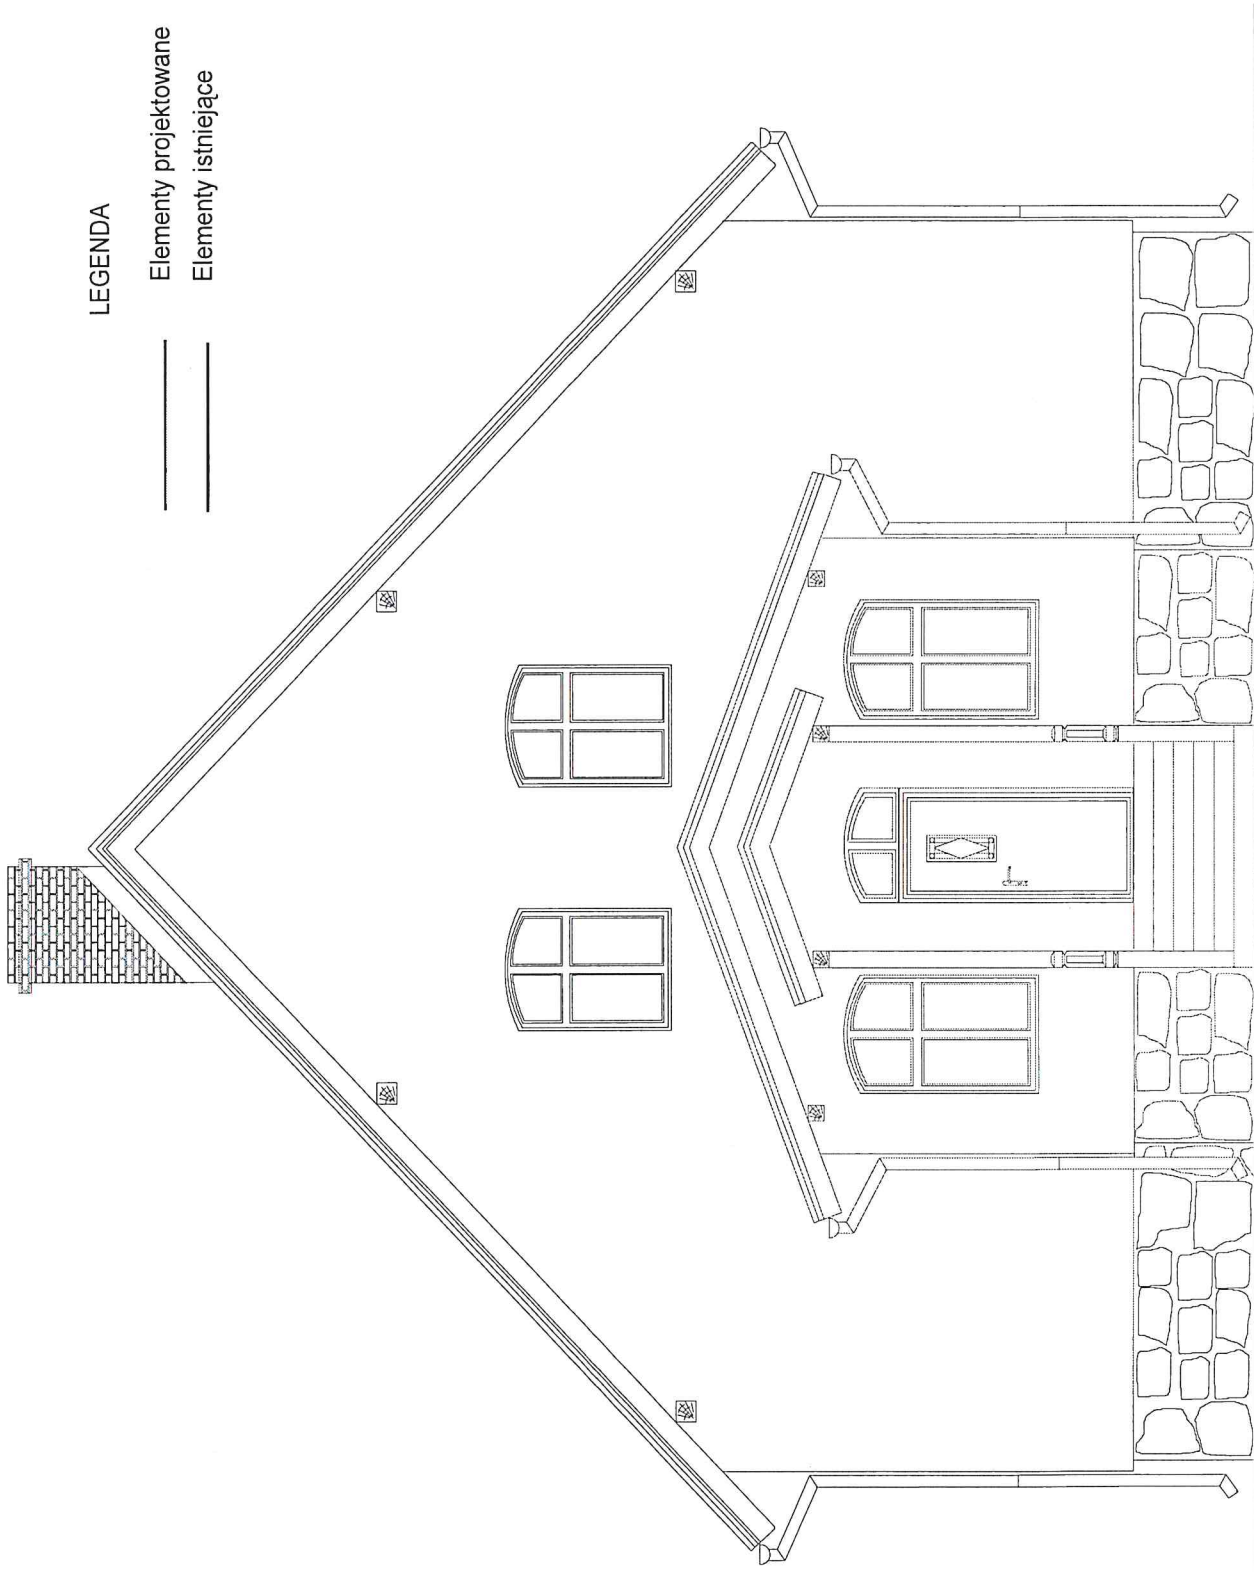






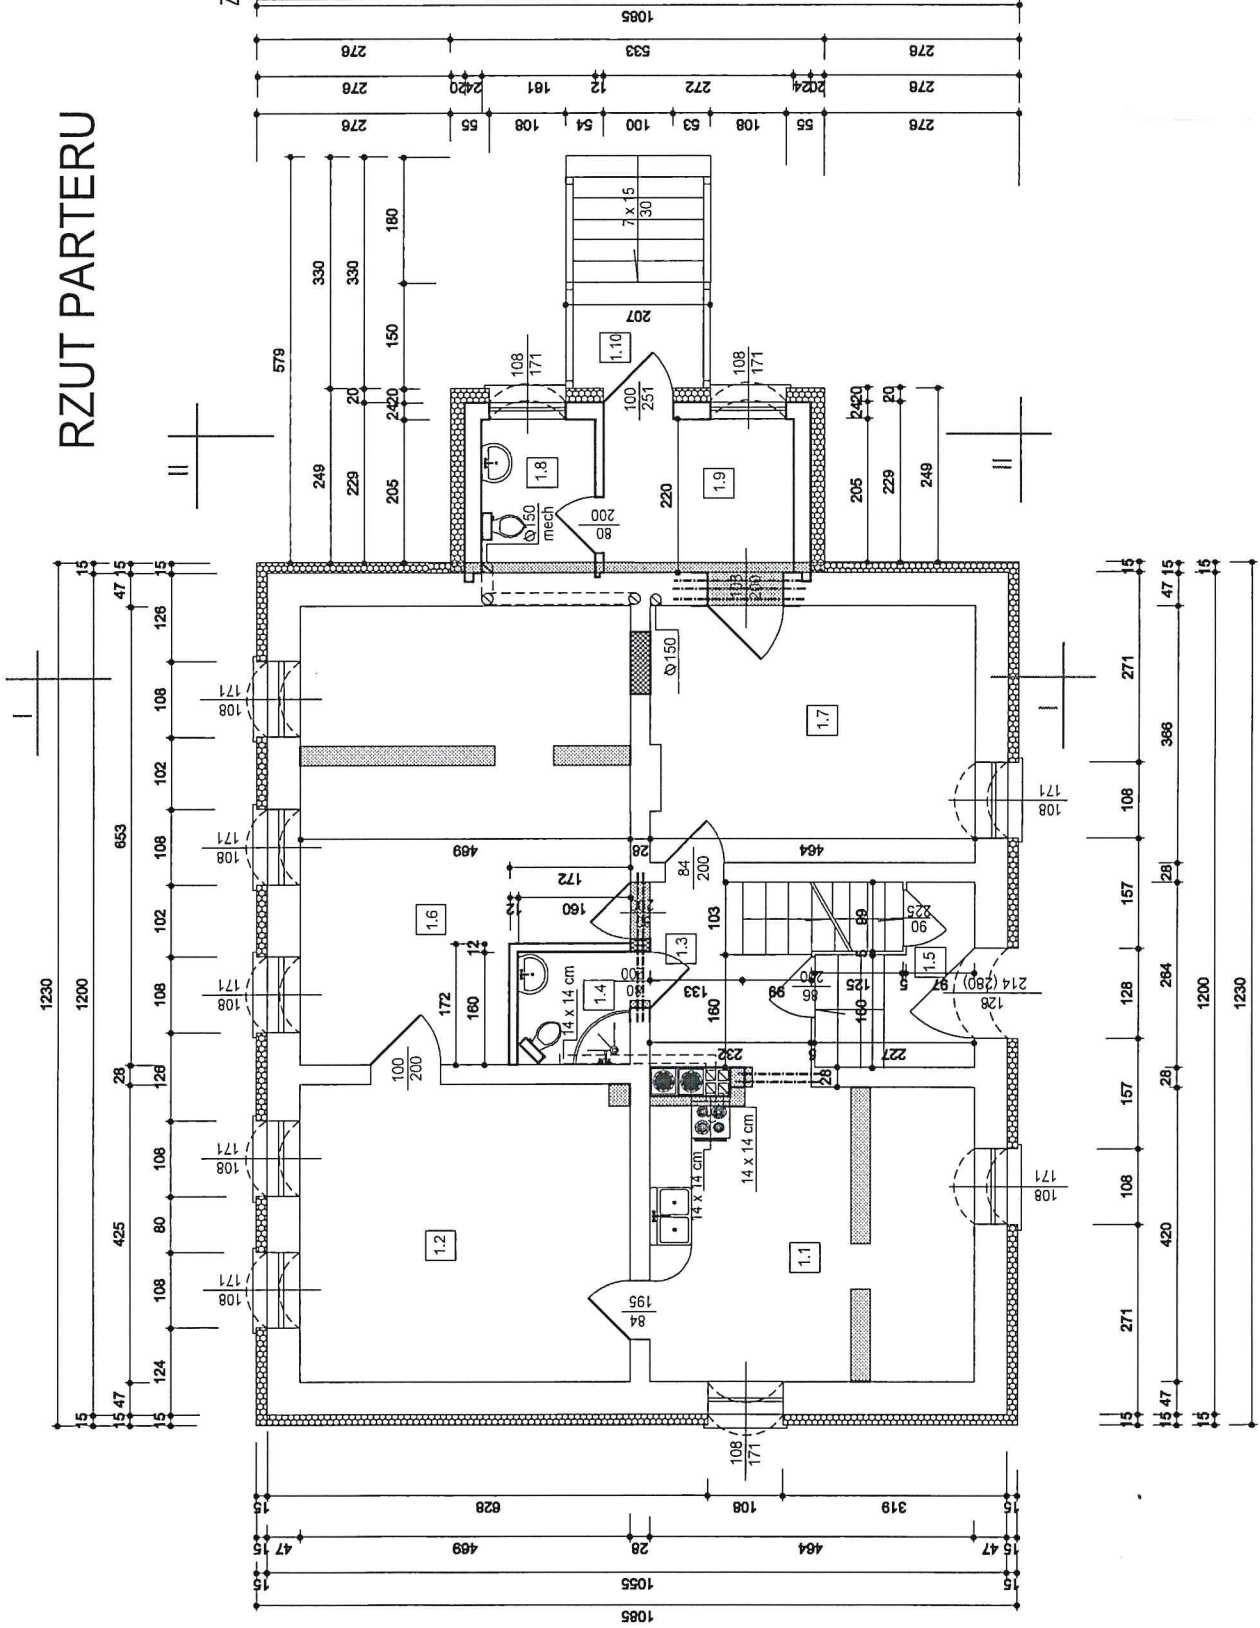
# RZUT PARTERU

## ZESTAWIENIE POWIERZCHNI PARTERU


UP	POMIESZCZENIE	POWIERZCHNIA	POSADZKA
L1	Kuchnia	19,49	Panele
L2	Pokoje	19,93	Panele
L3	Komunikacja	6,09	Pł. ceram.
L4	Łazienka	2,56	Pł. ceram.
L5	Włazłap	4,63	Pł. ceram.
L6	Pokoje	27,98	Panele
L7	Kancelaria	16,98	Pł. ceram.
L8	W.C.	3,54	Pł. ceram.
L9	Poczekalnia	5,96	Pł. ceram.
RAZEM		107,18	
L10	Podstę ze studiami	6,83	Pł. ceram.
		Część służbowa 26,50 m <sup>2</sup>	

### LEGENDA

-  Elementy projektowane
-  Elementy istniejące
-  Izolacje termiczne
-  Elementy do rozbiórki
-  Elementy do zamurowania



# RZUT PODDASZA

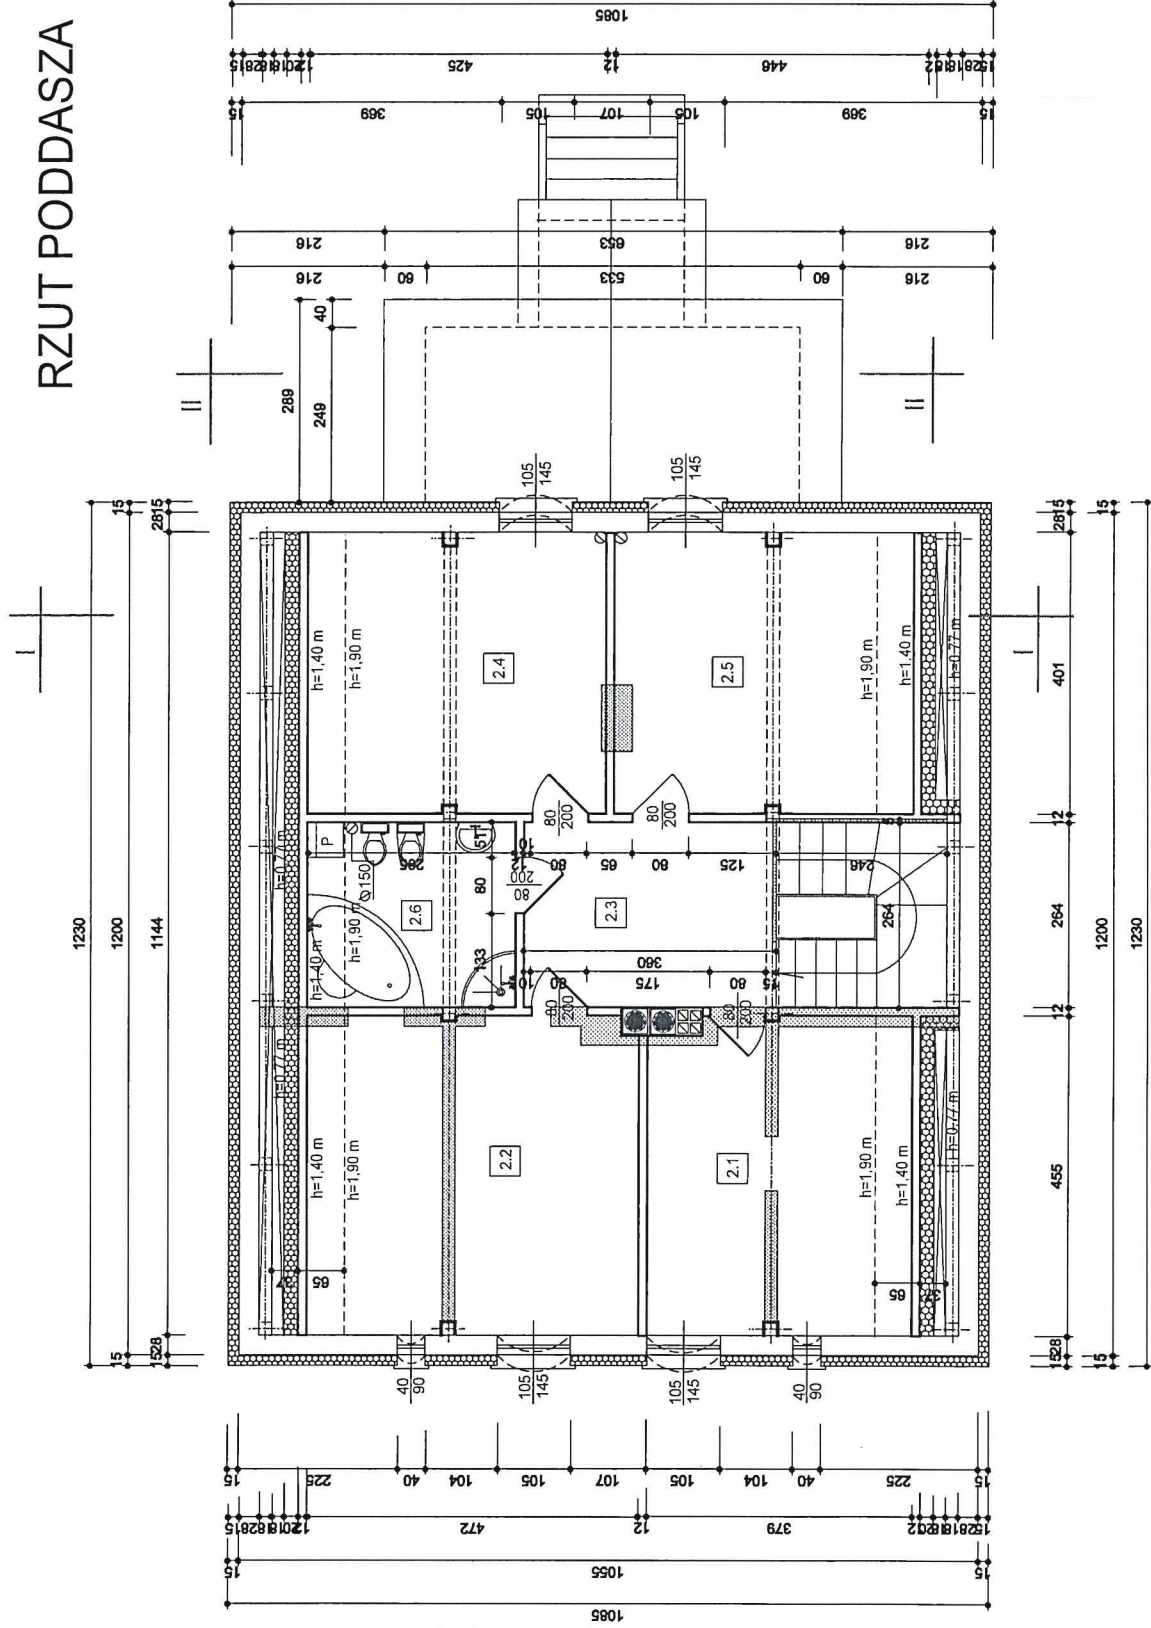

ZESTAWIENIA POWIERZCHNI PODDASZA

LP	POWIERZCZYNIE	POWIERZCZYNIA PRZYKRYTA	POWIERZCZYNIA PODDASZA
2.1	Pokój	17,24	15,01
2.2	Pokój	21,45	19,25
2.3	Komunikacja	16,00	15,00
2.4	Pokój	17,04	15,03
2.5	Pokój	17,88	15,92
2.6	Łazienka	7,79	6,50
	RAZEM	97,43	87,75

LEGENDA

- Elementy projektowane
- ▨ Elementy istniejące
- ▩ Izolacje termiczne
- ▧ Elementy do rozbiórki
- ▦ Elementy do zamurowania