




PÔDORYS P1

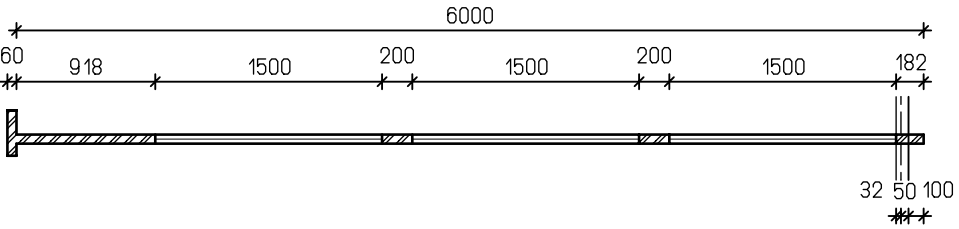


POHĽAD P1

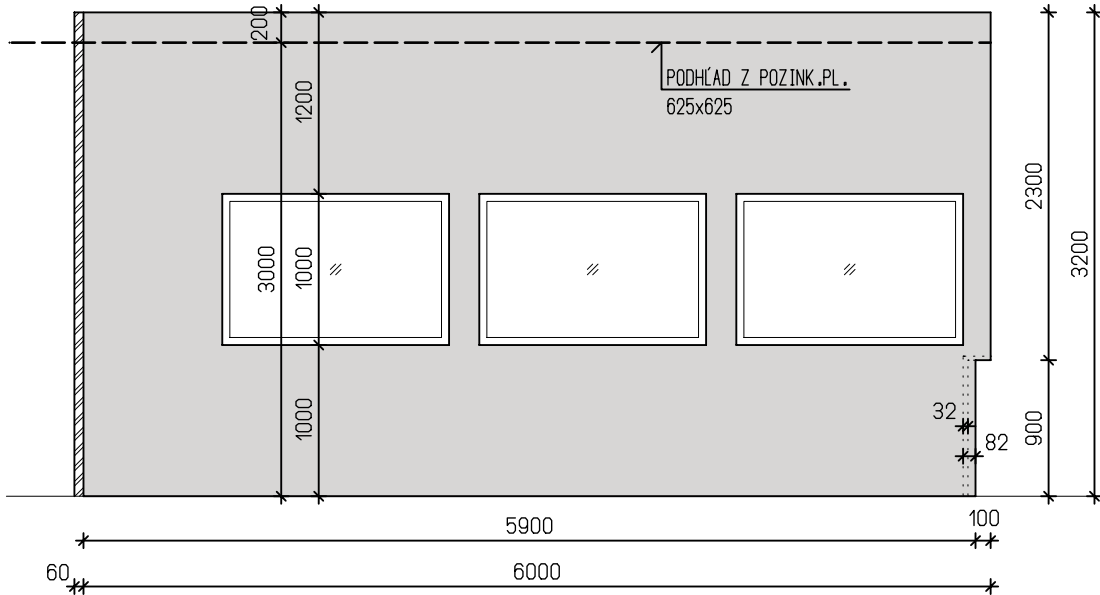


PÔDORYS P2

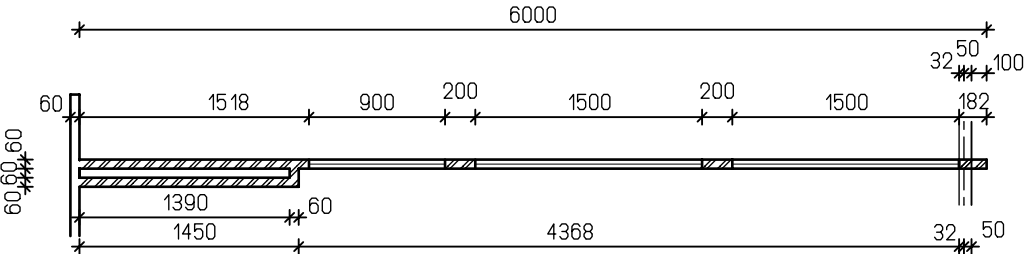


POHĽAD P2

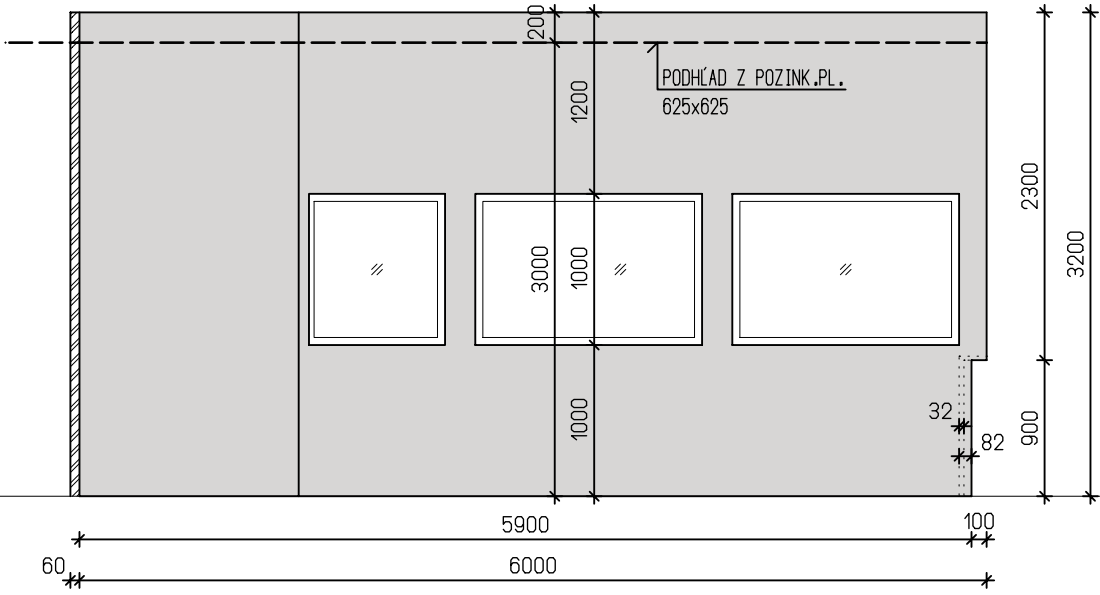


PÔDORYS P3

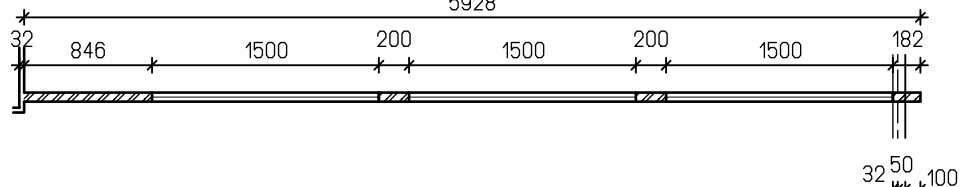


POHĽAD P3

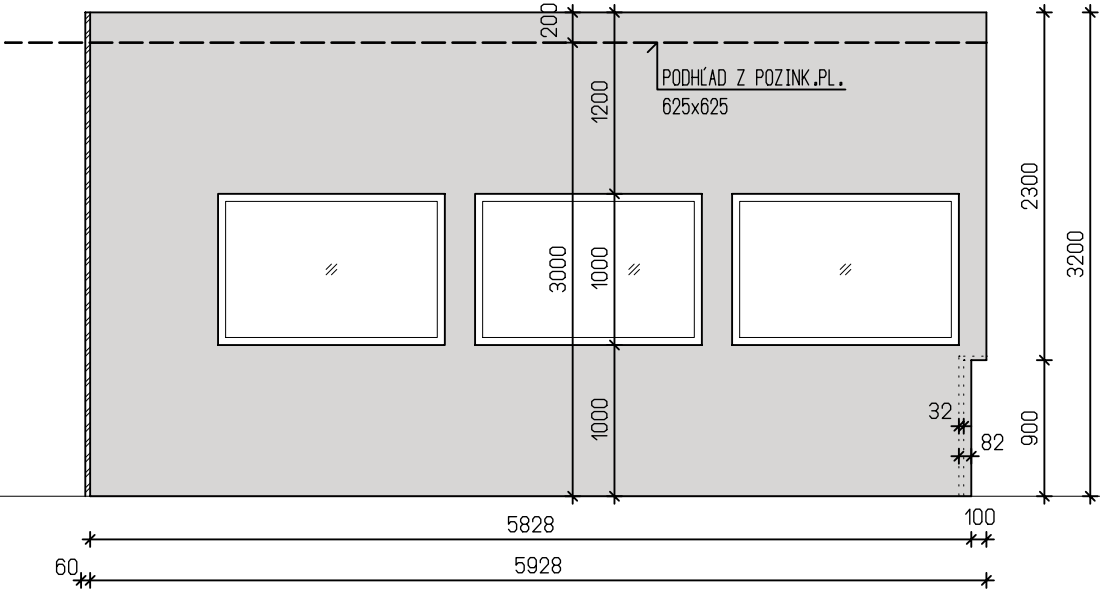


PÔDORYS P4

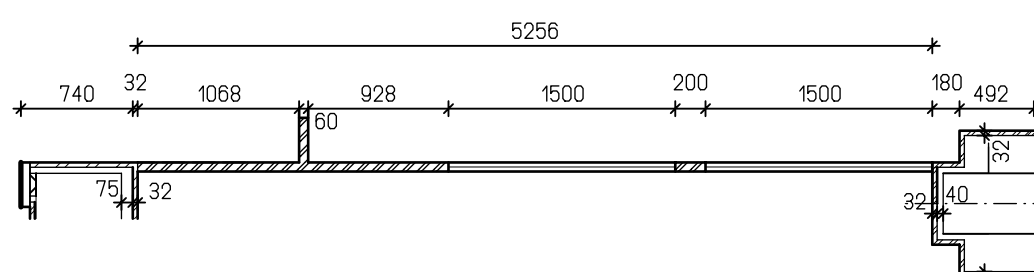


POHĽAD P4

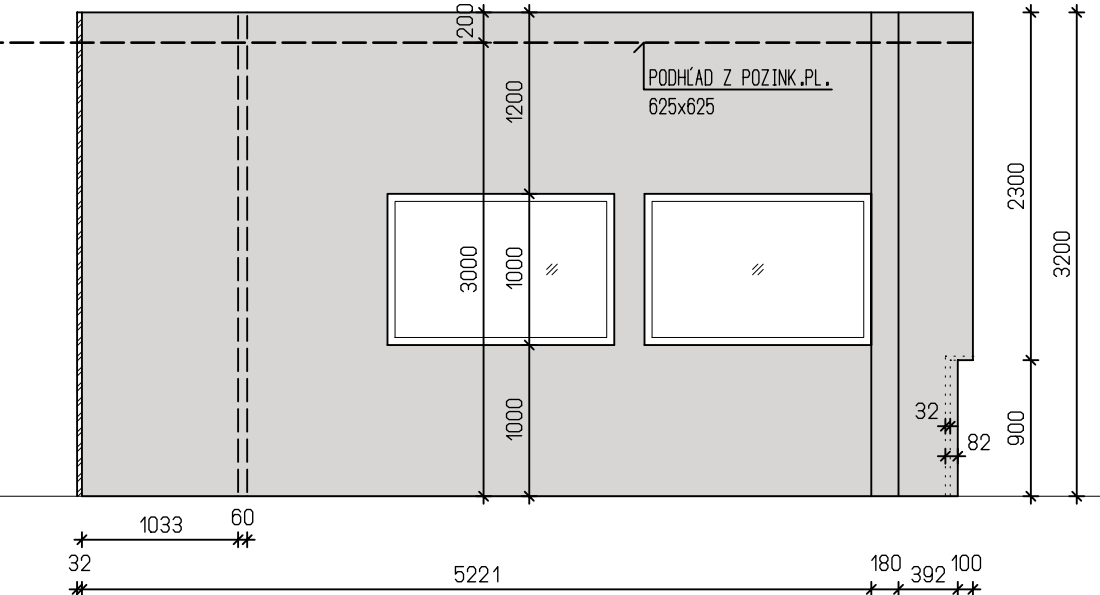


PÔDORYS P5

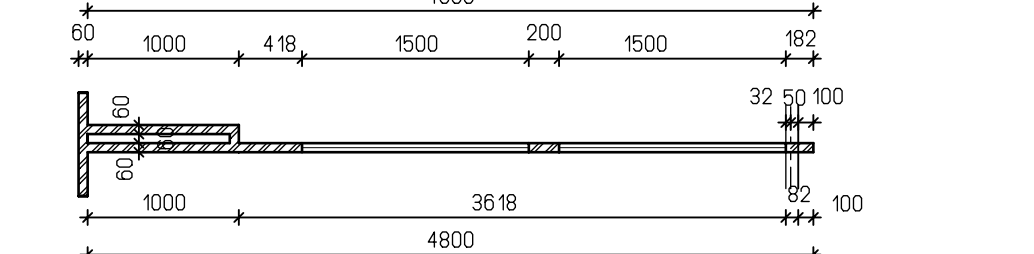


POHĽAD P5

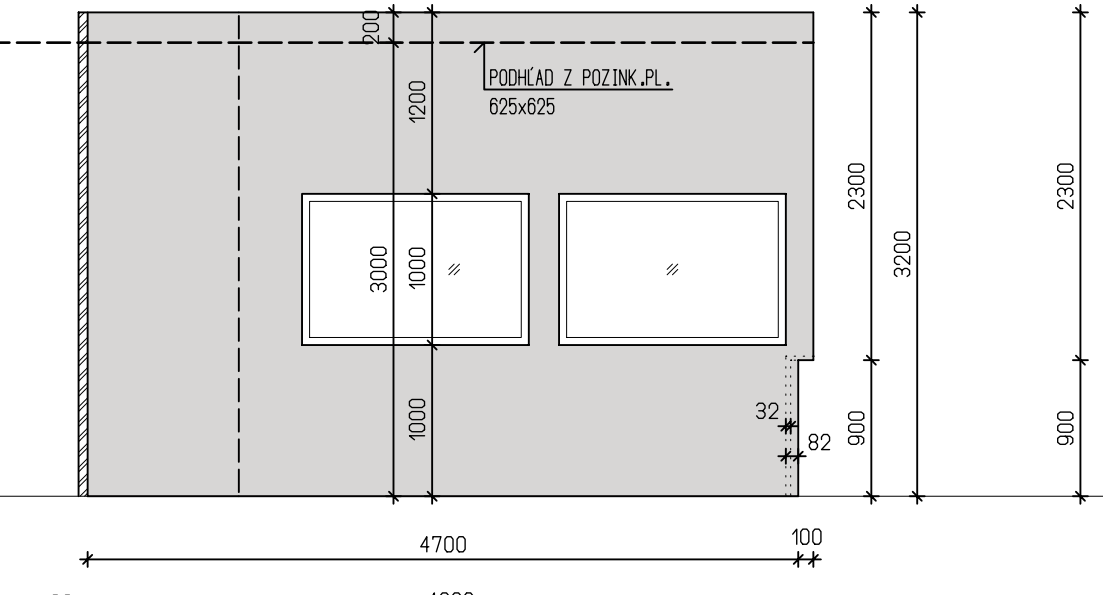


PÔDORYS P6

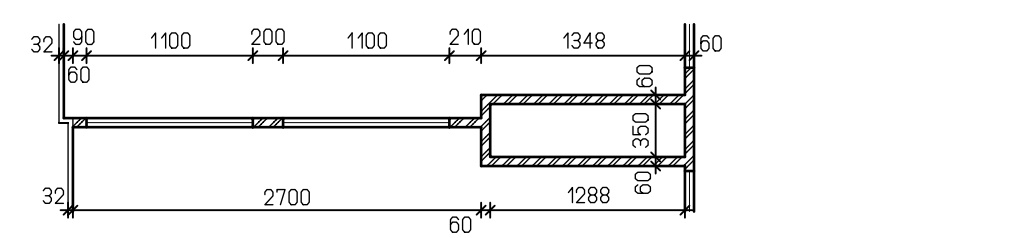


POHĽAD P6

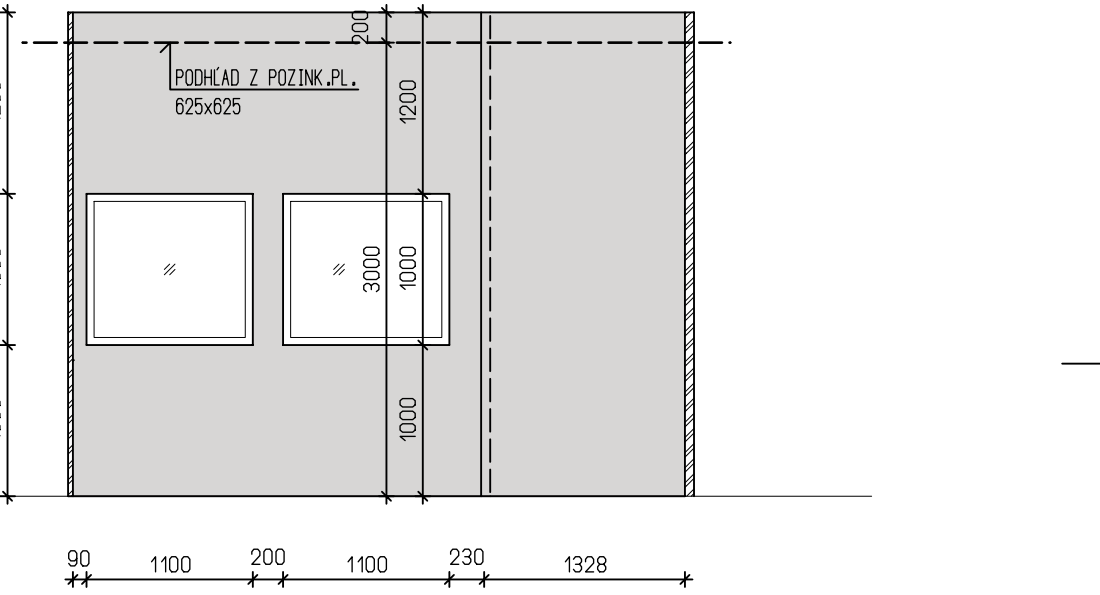


PÔDORYS P7

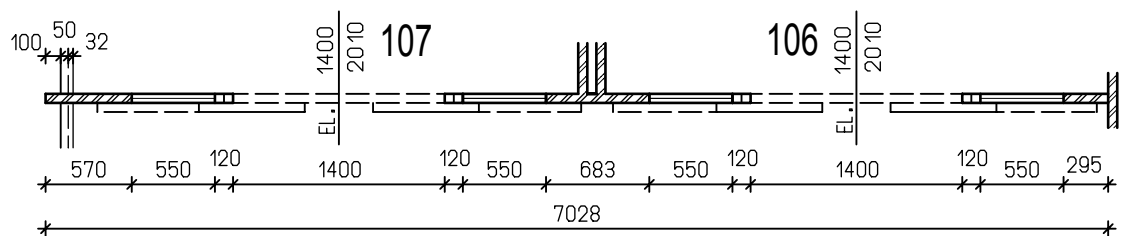


POHĽAD P7

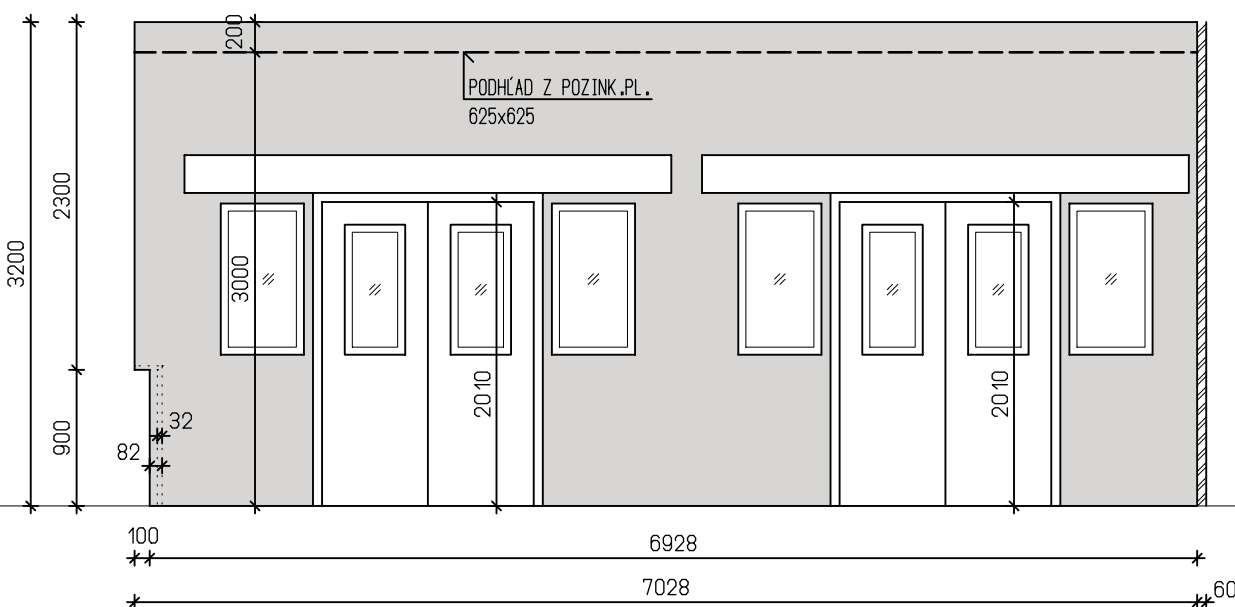


PÔDORYS P8

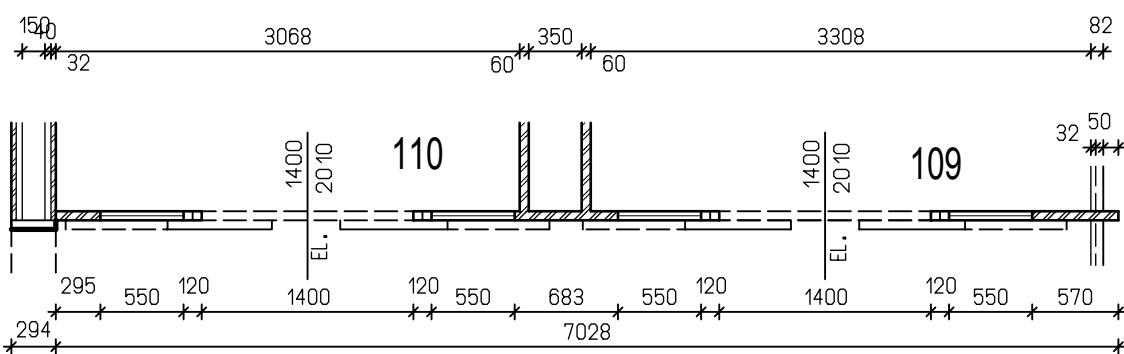


POHĽAD P8

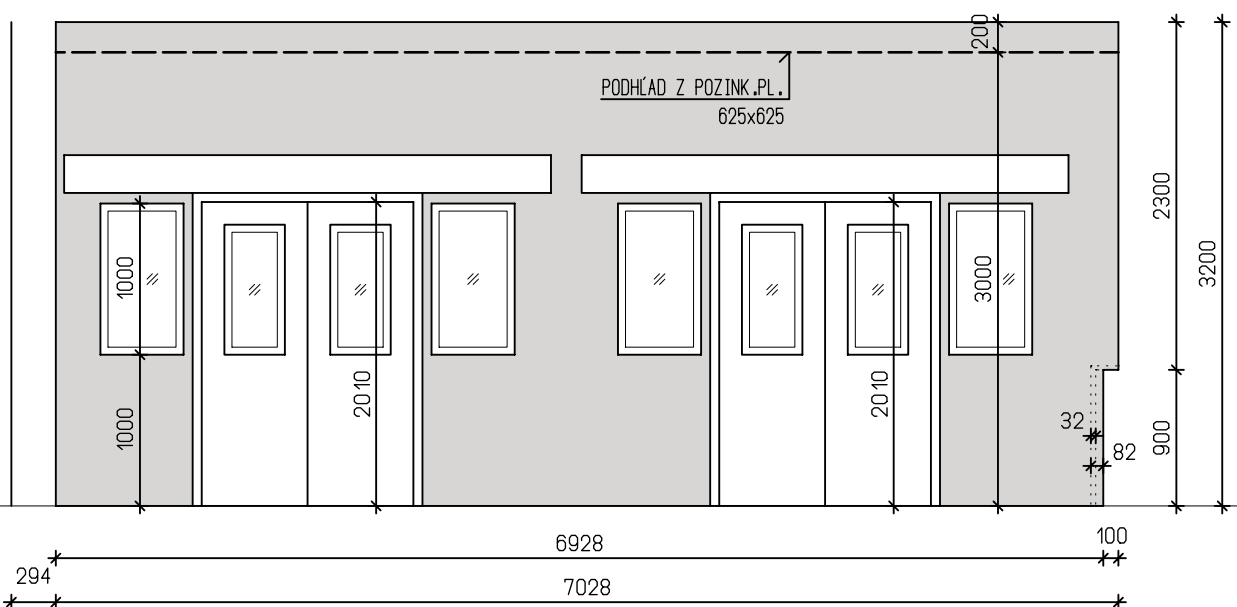


PÔDORYS P9

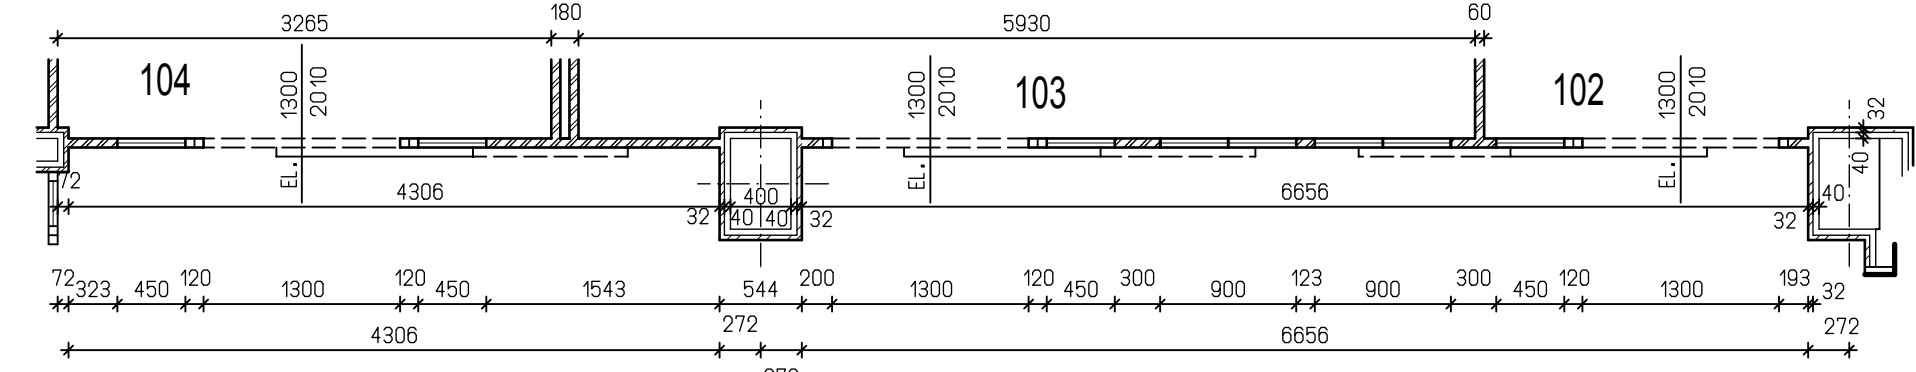


POHĽAD P9

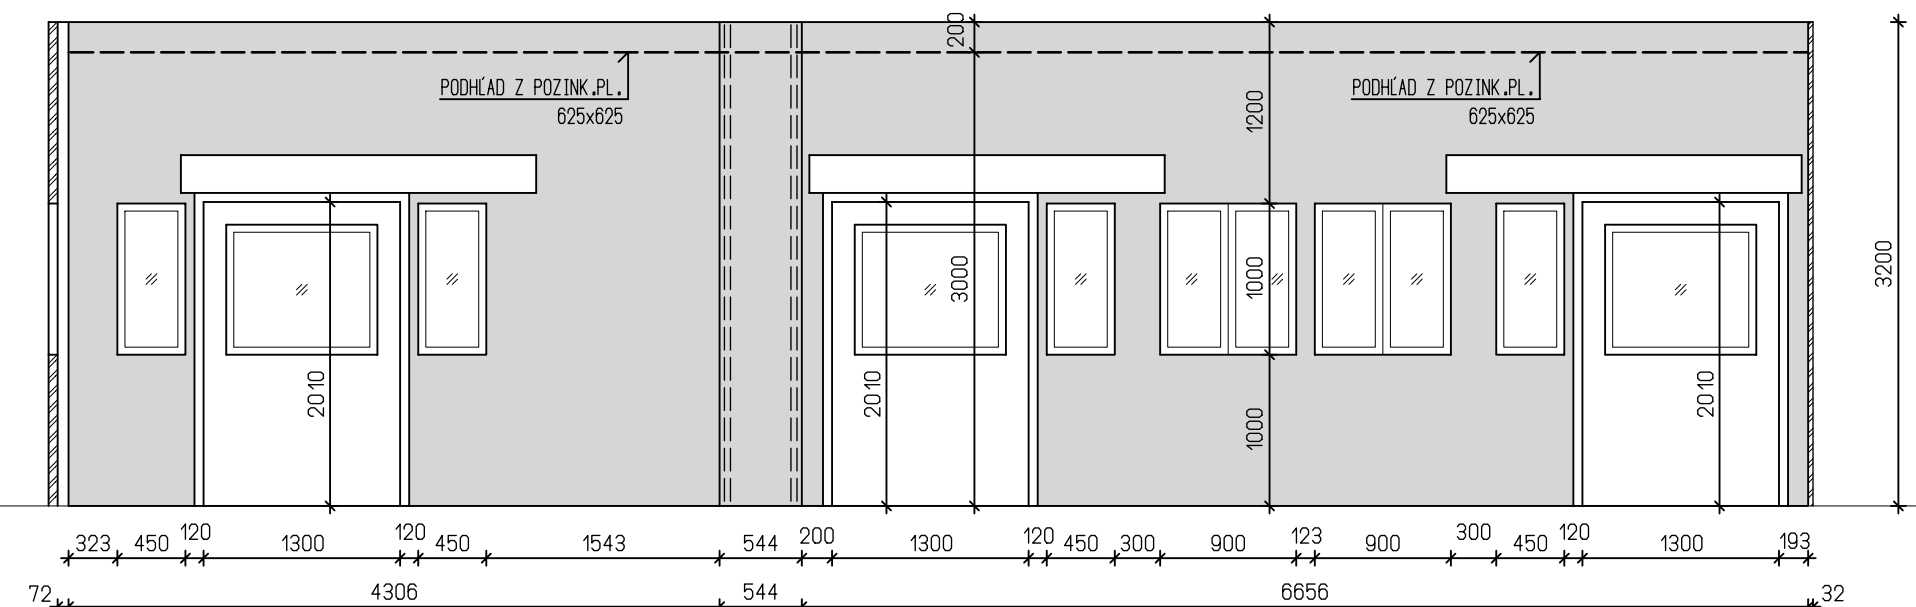

PÔDORYS P10

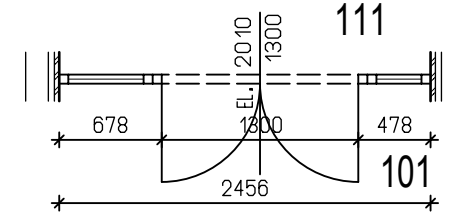

POHĽAD P10

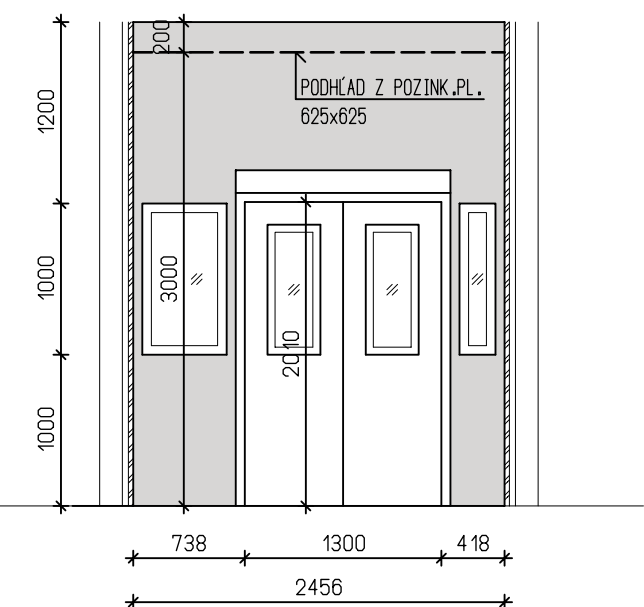

|               |   |             |            |   |          |               |
|---------------|---|-------------|------------|---|----------|---------------|
| AUTOR         | ING SUTY  | VYPRACOVANÉ | ING CSONKA | <b>DOMINO PROJEKT</b><br><b>ING. JURAJ SUTY</b><br>AUTORIZOVANÝ STAVEBNÝ INŽINIER<br>BERLÍNSKA 19, KOŠICE<br>TEL. 0905 406 874<br>mail: suty@iol.sk |          |               |
| ZODP. PROJ.   | ING SUTY  | KONTROLA    | ING SUTY   |   |          |               |
| KRAJ          | TRENCIANSKY   | MIESTO      | TRENCIN    |   |          |               |
| INVESTOR      | FAKULTNÁ NEMOCNICA TRENCIN, LEGIONÁRSKA 28, 911 71 TRENCIN  |             |            |   |          |               |
| STAVBA        | STAVEBNÉ ÚPRAVY - KOMPLETNÁ REKONSTRUKCIA LÔŽKOVEJ ČASTI OAIM FN TRENCIN, LEGIONÁRSKA 28, TRENCIN |             |            | ZAK.Č.  | 30072021 |               |
| ČÍS.P.S./OBJ. | NÁZOV P.S./OBJ.   |             |            |   | STUPEŇ   | JP            |
| <b>O 1</b>    | <b>STAVEBNÉ ÚPRAVY OAIM</b>   |             |            |   | FORMAT   | 10A4          |
| PROFESIA      | VÝKRES  |             |            |   | DATUM    | VII.2021      |
| <b>AS</b>     | VÝKAZ PRIEČKOVÝCH PANELOV Z POZINKOVANÉHO PLECHU  |             |            |   | MIERKA   | ČÍSLO VÝKRESU |
|               |   |             |            |   | 1:50     | <b>AS-11</b>  |