




DETAILY PÄTKY PRÍPRAVY PRE OPLOTENIE

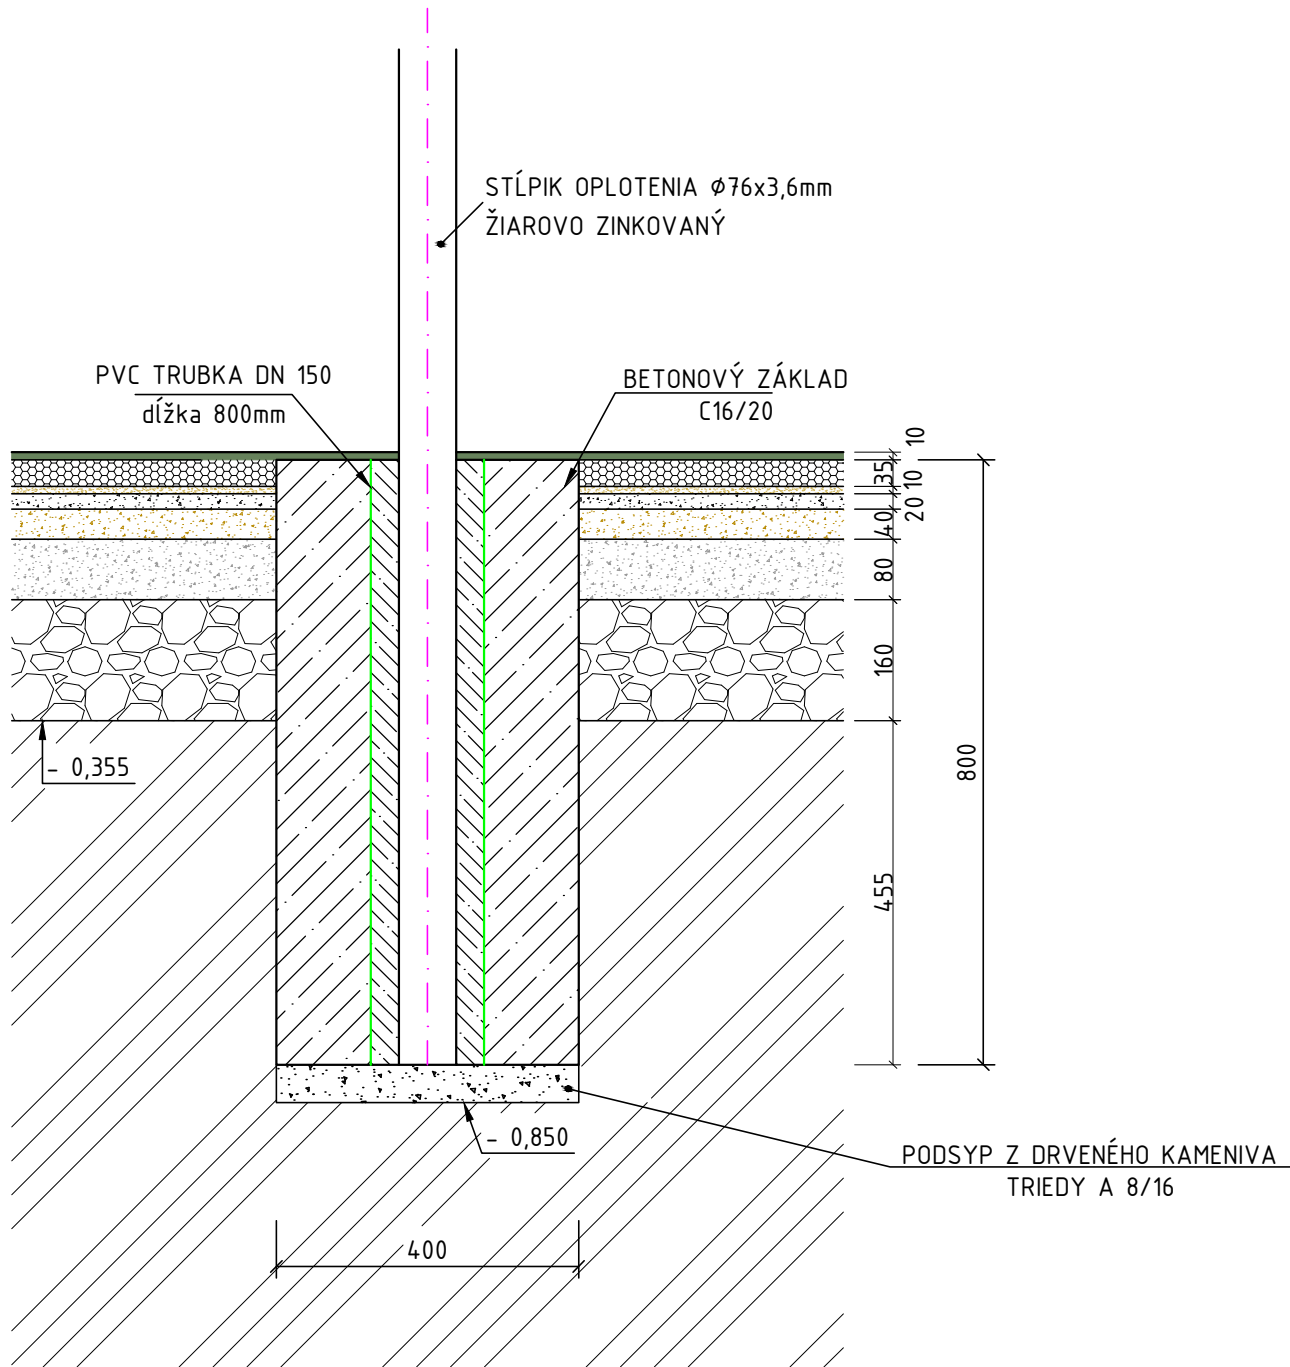

LEGENDA HMÔT

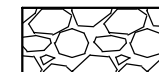


PODKLAD Z DRVENÉHO KAMENIVA FR. 32/63

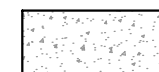

PODKLAD Z DRVENÉHO KAMENIVA FR. 16/32



PODKLAD Z DRVENÉHO KAMENIVA FR. 8/16

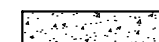

PODKLAD Z DRVENÉHO KAMENIVA FR. 4/8
(vyrovnávací vrstva)



PODKLAD Z DRVENÉHO KAMENIVA FR. 0/4 **MAX. 10mm**
(zakalovacia vrstva)



UMELÝ ŠPORTOVÝ POVRCH (PRUŽNÁ PODLOŽKA),
hr. 35mm (napr. CONIPUR ET, POLYTAN ET)




UMELÝ ŠPORTOVÝ POVRCH (TARTAN EPDM),
hr. 10mm (napr. CONIPUR EPDM, POLYPLAY SE)

POZNÁMKA:

PODKLADOM PRE SPRACOVANIE SITUÁCIE BOLO GEODETICKÉ ZAMERANIE STÁVAJÚCEHO STAVU LOKALITY. GEODETICKÉ ZAMERANIE BOLO VYKONANÉ 04/2021 FIRMOU MAP GEO s.r.o., TRENČÍN. PRED ZAČIATKOM VÝKOPOVÝCH PRÁČ JE NUTNÉ VYTÝČIŤ VŠETKY INŽINIERSKE SIETE. NEVHODNÉ PODLOŽIE SA V PRÍPADE NEDOSTATOČNEJ ÚNOSNOSTI DO HLĎKY 0,3m OD PLÁNE STABILIZUJE CEMENTOM (PRIDANÍM 3-4% CEMENTU). LÍNIOVÝ ŽLAB JE NUTNÉ OSADIŤ POMOCOU GEODETA. ŠPORTOVÉ POVRCHY PRE BEŽECKÉ DRÁHY MUSIA MAŤ PLATNÝ CERTIFIKÁT IAAF DOÁVATEĽ ŠPORTOVÝCH POVRCHOV PRE VIACÚČELOVÉ IHRISKO MUSÍ DOLOŽIŤ PLATNÝ "TEST REPORT" NA SYSTÉM POVRCHU (PODKLADNÝ PRUŽNÝ PRIEPUSTNÝ POVRCH A ŠPORTOVÝ POVRCH). ŠPORTOVÉ VYBAVENIE PRE ATLETIKU MUSÍ MAŤ PLATNÝ CERTIFIKÁT IAAF. PODKLAD POD UMELÉ POVRCHY BUDE REALIZOVANÝ S ROVINATOSŤOU $\pm 3\text{mm}$ NA 4m LATI.

$\pm 0,000 = 284,900$ m.n.m. Bpv S-JTSK (výška odvod.žľabu ihriska)

ZODP.PROJEKTANT	VYPRACOVAL	KONTROLOVAL	Deals Management, a.s. Palackého 85/5, 911 01 Trenčín IČO : 46160990 IČ DPH: SK 2023277058 b.mucka@bestprojekt.cz	
ING. DUŠAN KRUPALA	BRANISLAV MÚČKA	MIROSLAV VYPUŠŤÁK	 BESTPROJEKT	
MIESTO : 1. ZŠ , Žiar nad Hronom		KRAJ: BANSKOBYSTRICKÝ	FORMÁT	2x A4
INVESTOR : Mesto Žiar nad Hronom, Š. Moysesa 46, 965 19 Žiar nad Hronom			DÁTUM	04/2021
Stavba: Rekonštrukcia športoviska v areáli 1. ZŠ - Žiar nad Hronom			ÚČEL	DRS
			ČÍSLO ZÁKAZKY	ČÍSLO PARÉ
		20210025		
Obsah: DETAIL PÄTKY - OPLOTENIE		Mierka: 1:10	Číslo výkresu: D-113	