


- n x NXH-R-J 5x4
- N2XH-R-J 3x1.5 - 2
- N2XH-R 6
- JXKE-R 1x2x0.5/HFPF 20 - DT
- JH(ST)Y 1x2/HFPF 16 - Mar
- HFPF 25 - TV

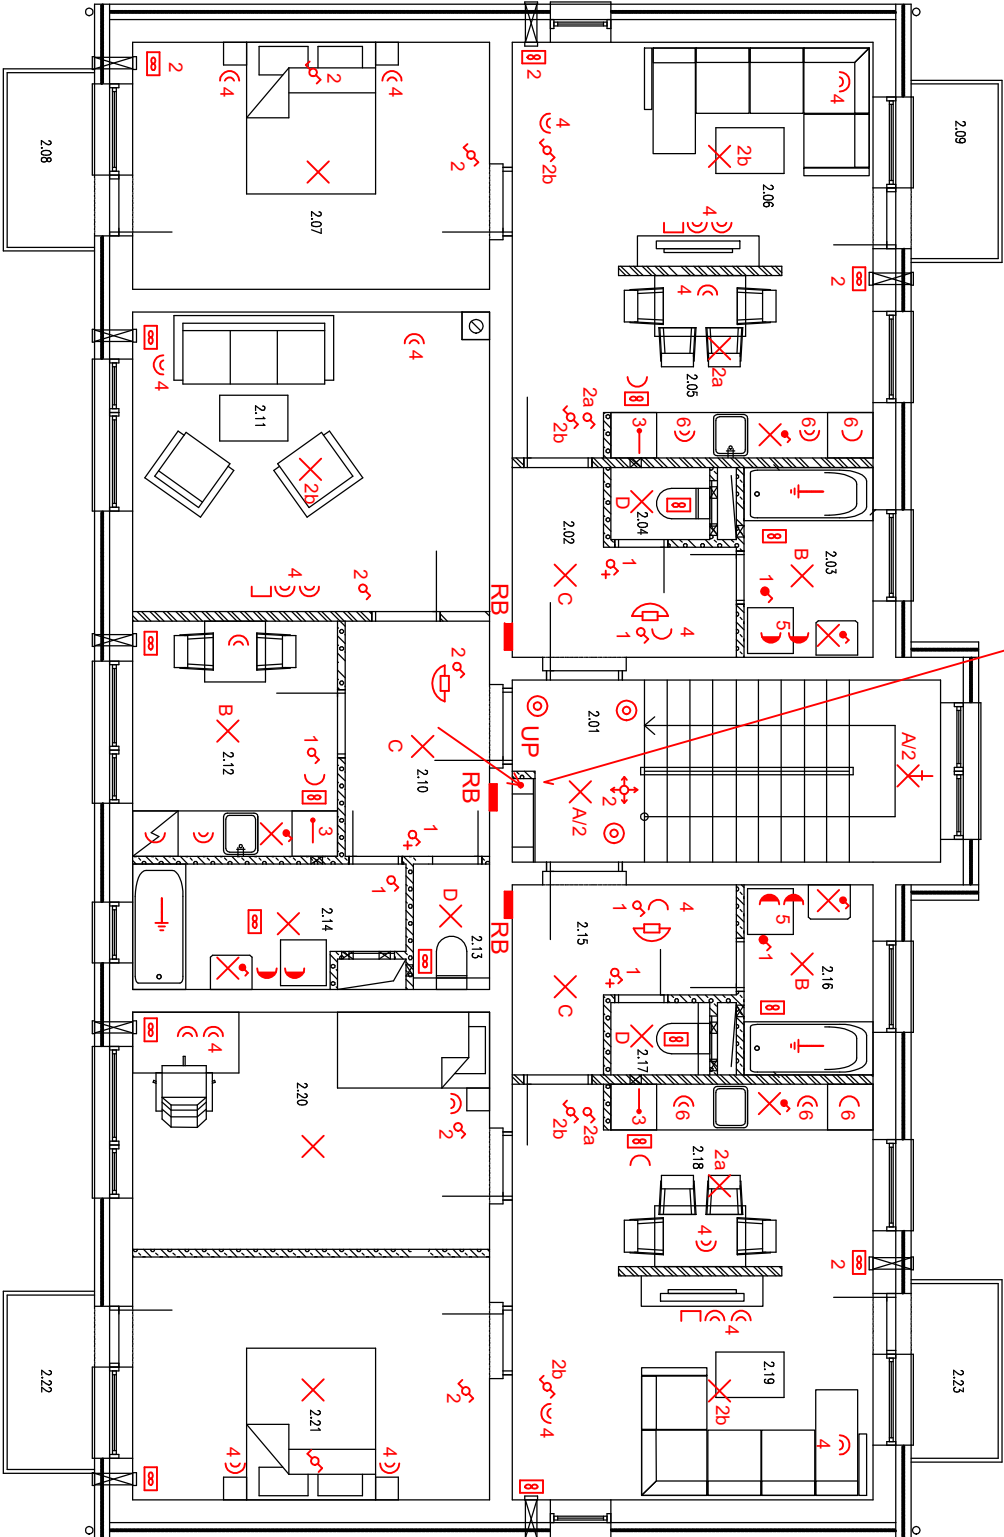

BYTY	ČÍSLO	NÁZOV	MESTNOSTI	STROP
	MESTNOSTI	CHODBA + SCHODISKO		
BYT A2	2.01	SPOLU		a.
	2.02	PREDSEŇ		a.
	2.03	KÚPEĽŇA		a.
	2.04	WC		a.
	2.05	KUCHYŇA		a.
	2.06	OBÝVACIA IZBA		a.
BYT II. KATEGÓRIE	2.07	SPALŇA		a.
	2.08	BALKÓN		
	2.09	BALKÓN		
BYT B2	2.10	PREDSEŇ		a.
	2.11	OBÝVACIA IZBA		a.
	2.12	KUCHYŇA		a.
	2.13	WC		a.
	2.14	KÚPEĽŇA		a.
BYT C2	2.15	PREDSEŇ		a.
	2.16	KÚPEĽŇA		a.
	2.17	WC		a.
	2.18	KUCHYŇA		a.
	2.19	OBÝVACIA IZBA		a.
	2.20	IZBA		a.
	2.21	SPALŇA		a.
BYT IV. KATEGÓRIE	2.22	BALKÓN		
	2.23	BALKÓN		

- ZÁSUVKA TELEVÍZNA
- ZÁSUVKA JEDNODUCHÁ 230V, 10/16A, IP20
- ZÁSUVKA DVOJITÁ S VYTOČENOU DUTINKOU 230V, 10/16A, IP20
- ZÁSUVKA JEDNODUCHÁ 230V, 10/16A, IP44
- OVĽADAČ ZVONČEKOVÝ 50V
- DOMÁCI TELEFÓN
- DIGESTOR, VENTILÁTOR, REKUPERÁCIA

VYPRACOVAL ING. KOMANICKÝ		ZODP. PROJEKTANT ING. KOMANICKÝ	HL. INŽ. PROJEKTU ING. ARCH. JÁN KRASNÝ
OBJEDNÁVATEĽ: MESTO SABINOV, NÁMESTIE SLOBODY 57, 083 01 SABINOV			
STAVBA:  SABINOV - 8 B.J. NÁJOMNÝ BYTOVÝ DOM B2 - UL. MLYNSKÁ			
OBJEKT: SO 01 BYTOVÝ DOM			
DIEĽ: ELI - ELEKTROINŠTALÁCIA			
OBSAH: PÔDORYS 2.-3.N.P.			
AKRA STUDIO S.r.o. JARKOVÁ 31, 080 01 PREŠOV akrastudio.po@gmail.com			
DÁTUM		09/2021	
STUPEŇ		DRS	
FORMÁT		2 x A4	
MIERKA		1:100	
KÓTY V		MM	
Č. ZÁKAZKY		21079	
Č. VÝKRESU		4	