



PÔDORYS KOTOLNE

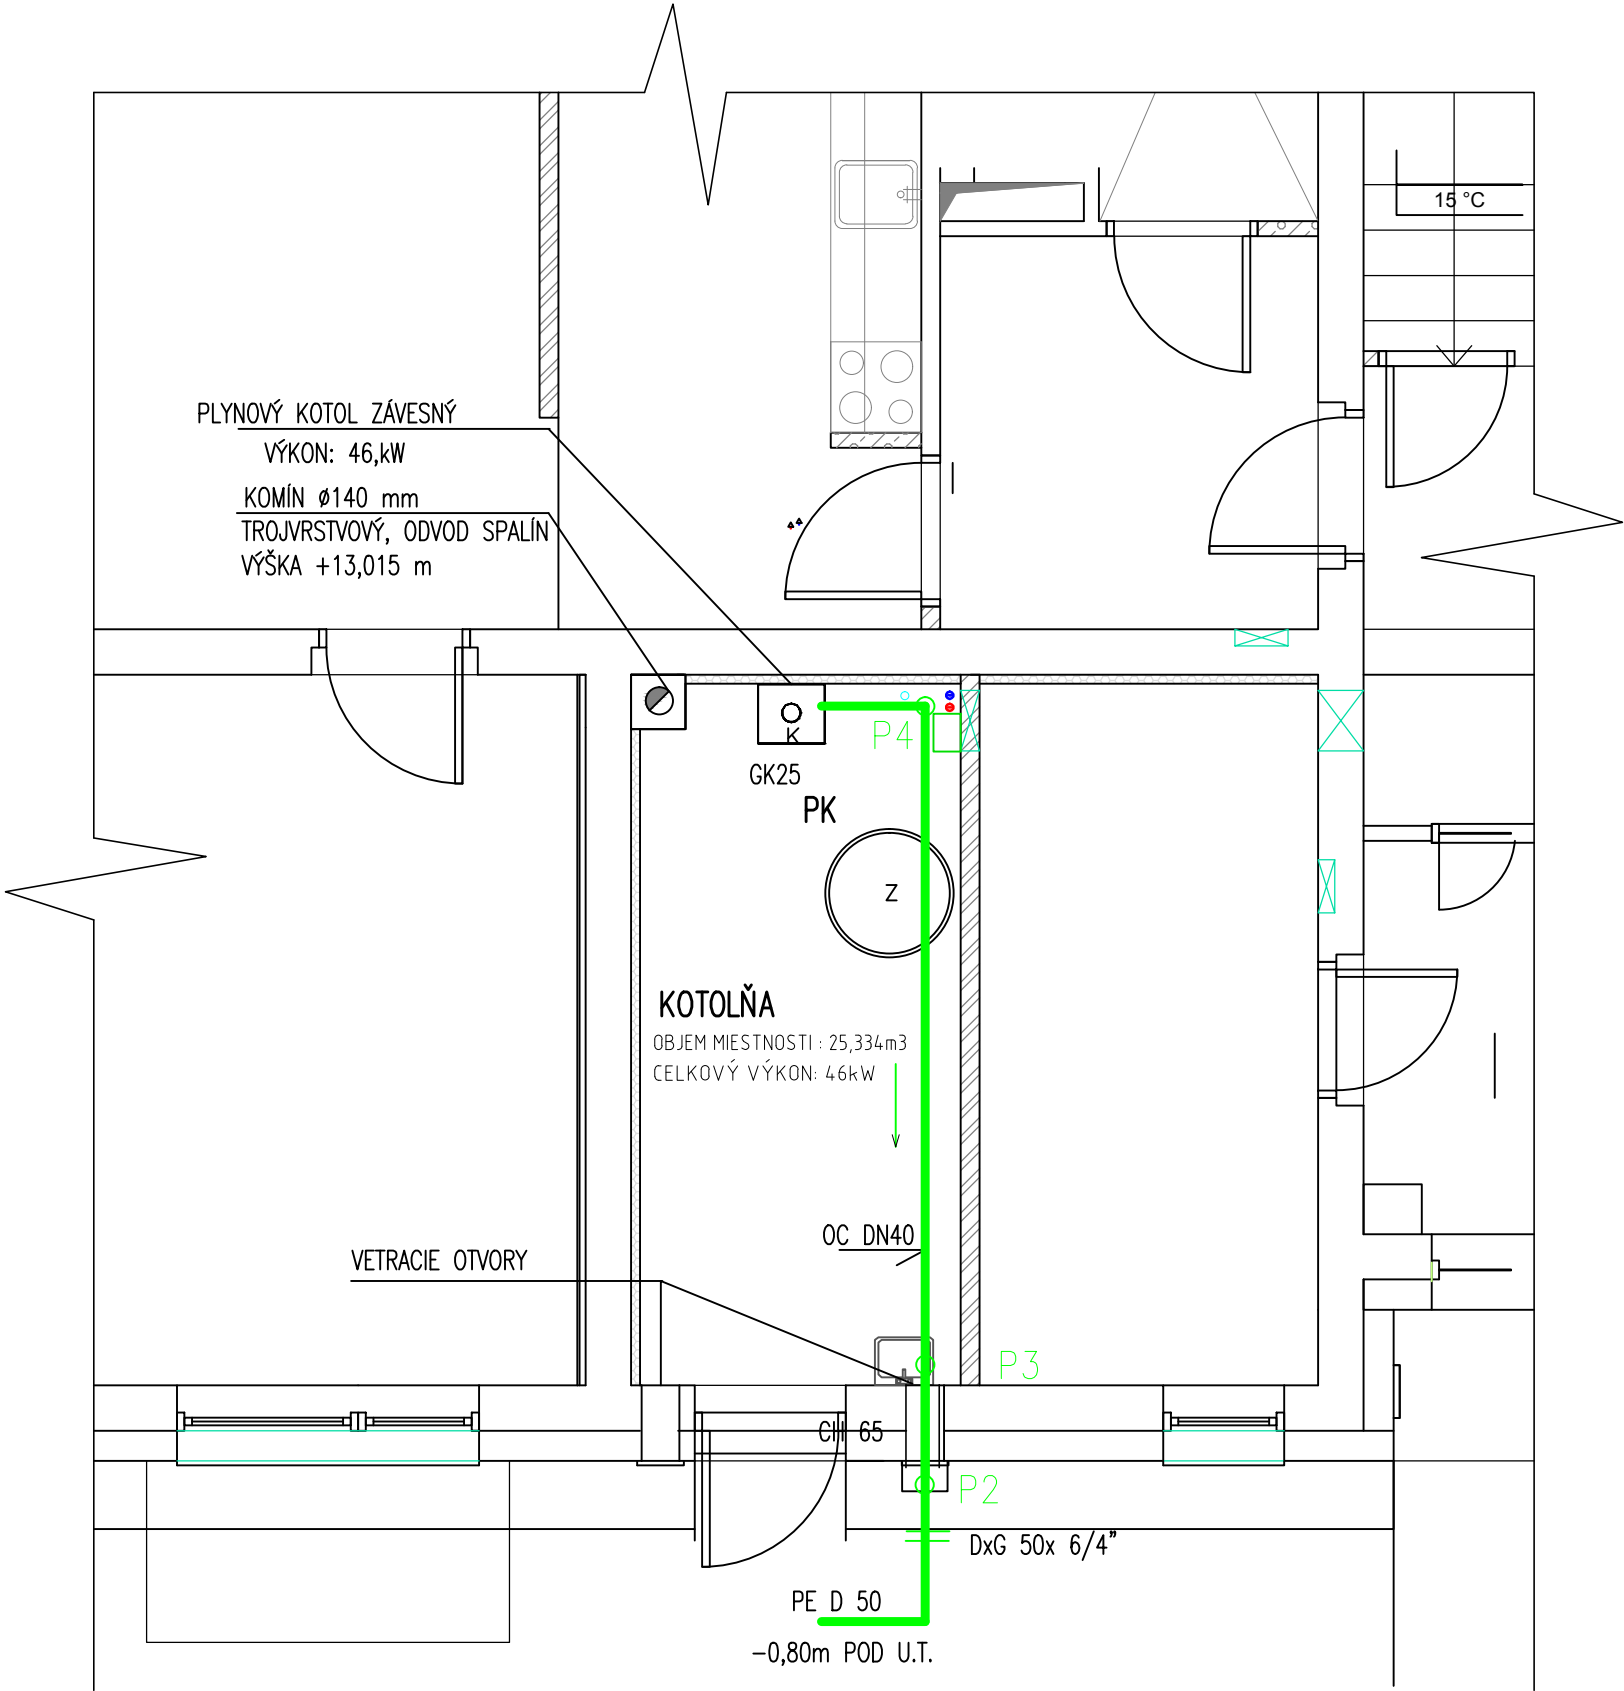

PÔDORYS 1.NP, M 1:200

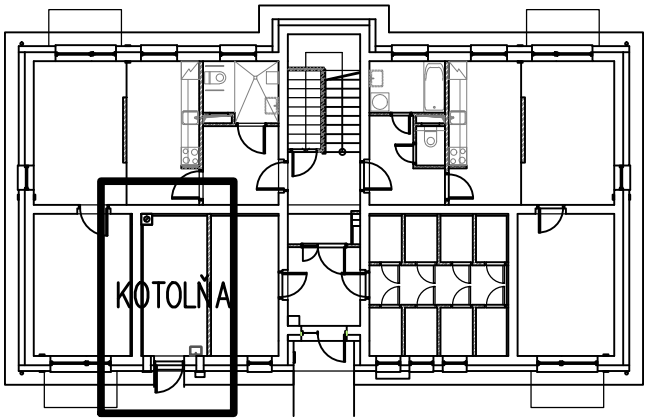

VYPRACOVAL ING. ŠLOSÁROVÁ	ZODP. PROJEKTANT ING. ŠLOSÁROVÁ	HL. INŽ. PROJEKTU ING. ARCH. JÁN KRASNÝ	AKRA STUDIO S.r.o. JARKOVÁ 31, 080 01 PREŠOV akrastudio.po@gmail.com	
OBJEDNÁVATEL: MESTO SABINOV, NÁMESTIE SLOBODY 57, 083 01 SABINOV			DÁTUM	09/2021
STAVBA: SABINOV - 8 B.J. NÁJOMNÝ BYTOVÝ DOM B2 - UL. MLYNSKÁ			STUPEŇ	DRS
OBJEKT: SO 01 BYTOVÝ DOM			FORMÁT	2 x A4
DIEL: PLYN			MIERKA	1:50
OBSAH:			KÓTY V	MM
PÔDORYS 1.NP			Č. ZÁKAZKY	21079
			Č. VÝKRESU	03