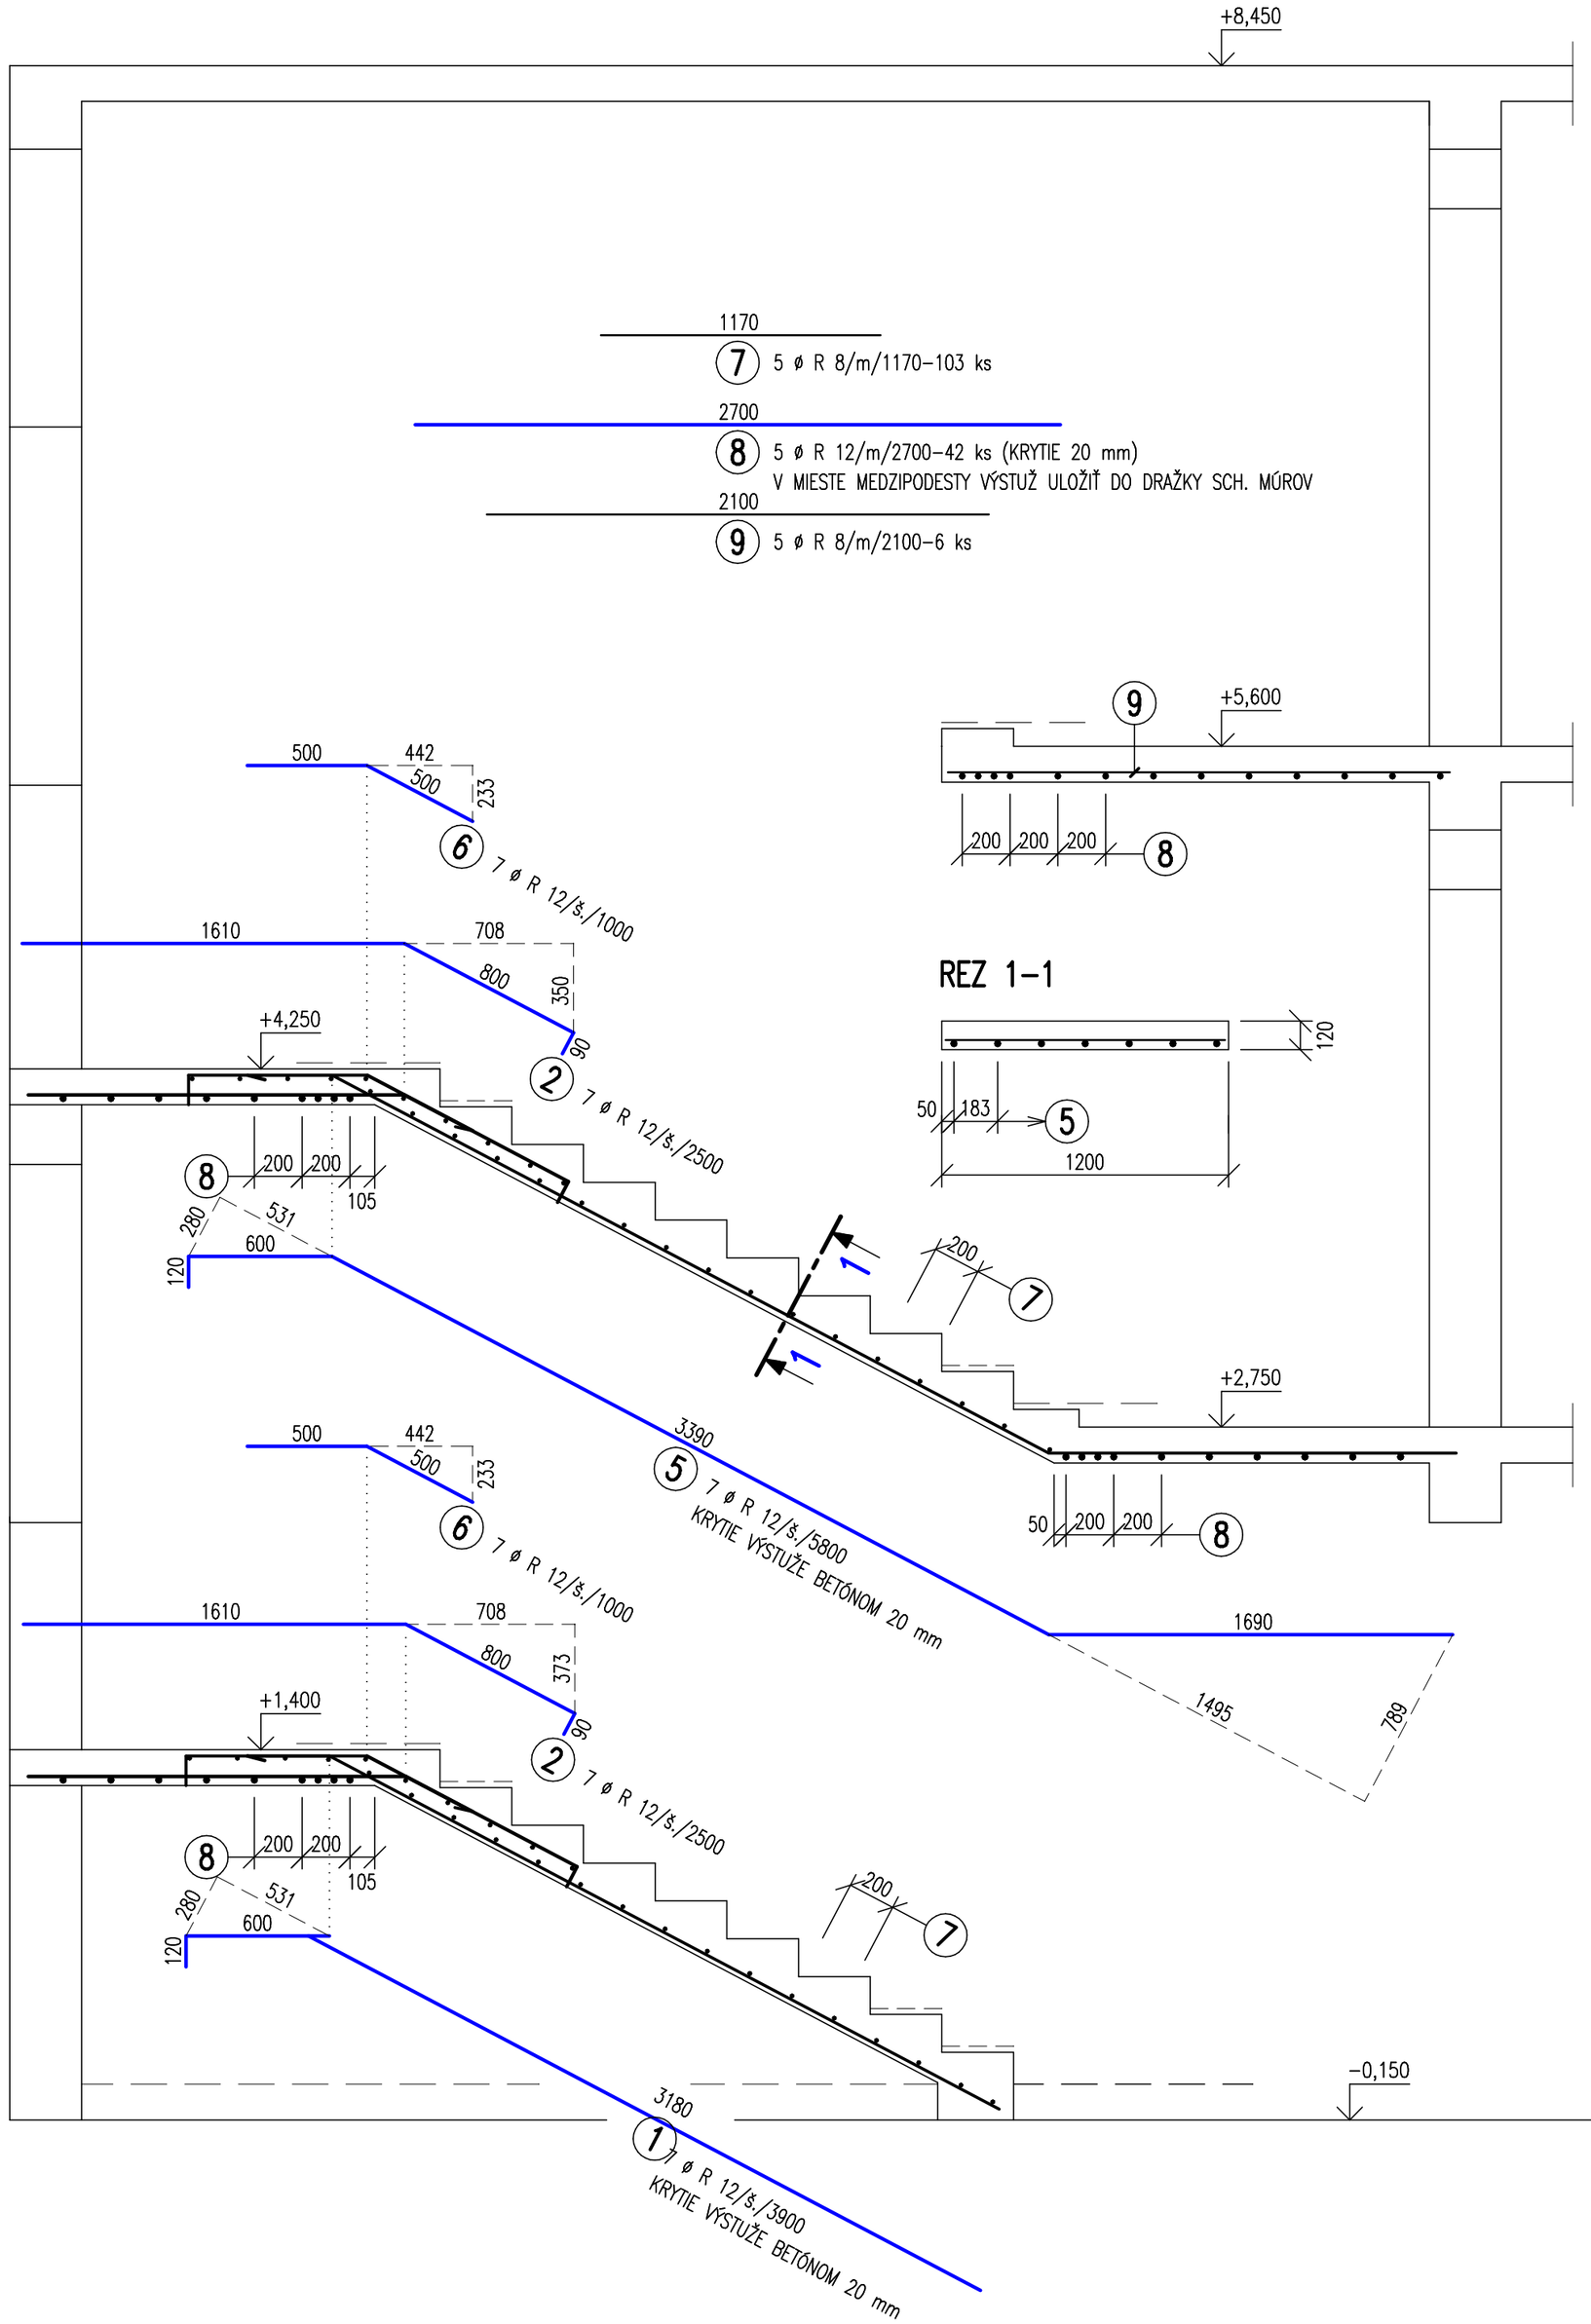

VÝKAZ VÝSTUŽE (JEDNO SCHODISKO)

OZN.	POL.	ø	DĹŽKA [mm]	ks	DĹŽKA CELKOM [m] 10 505-R ø 8	ø 12
RAMENÁ	1	R 12	3900	7		27,30
	2	R 12	2500	14		35,00
	3	R 12	5200	14		72,80
	4	R 12	3000	14		42,00
	5	R 12	5800	7		40,60
	6	R 12	1000	28		28,00
	7	R 8	1170	102	119,34	
PODESTY	8	R 12	2700	42		113,40
	9	R 8	2100	6	12,60	
			DĹŽKA CELKOM [m]		131,94	359,10
			HMOTNOSŤ [kg.m−1]		0,395	0,888
			HMOTNOSŤ CELKOM [kg]		52,0	319,0

BETÓN C 20/25
OCEĽ 10 505 (R)

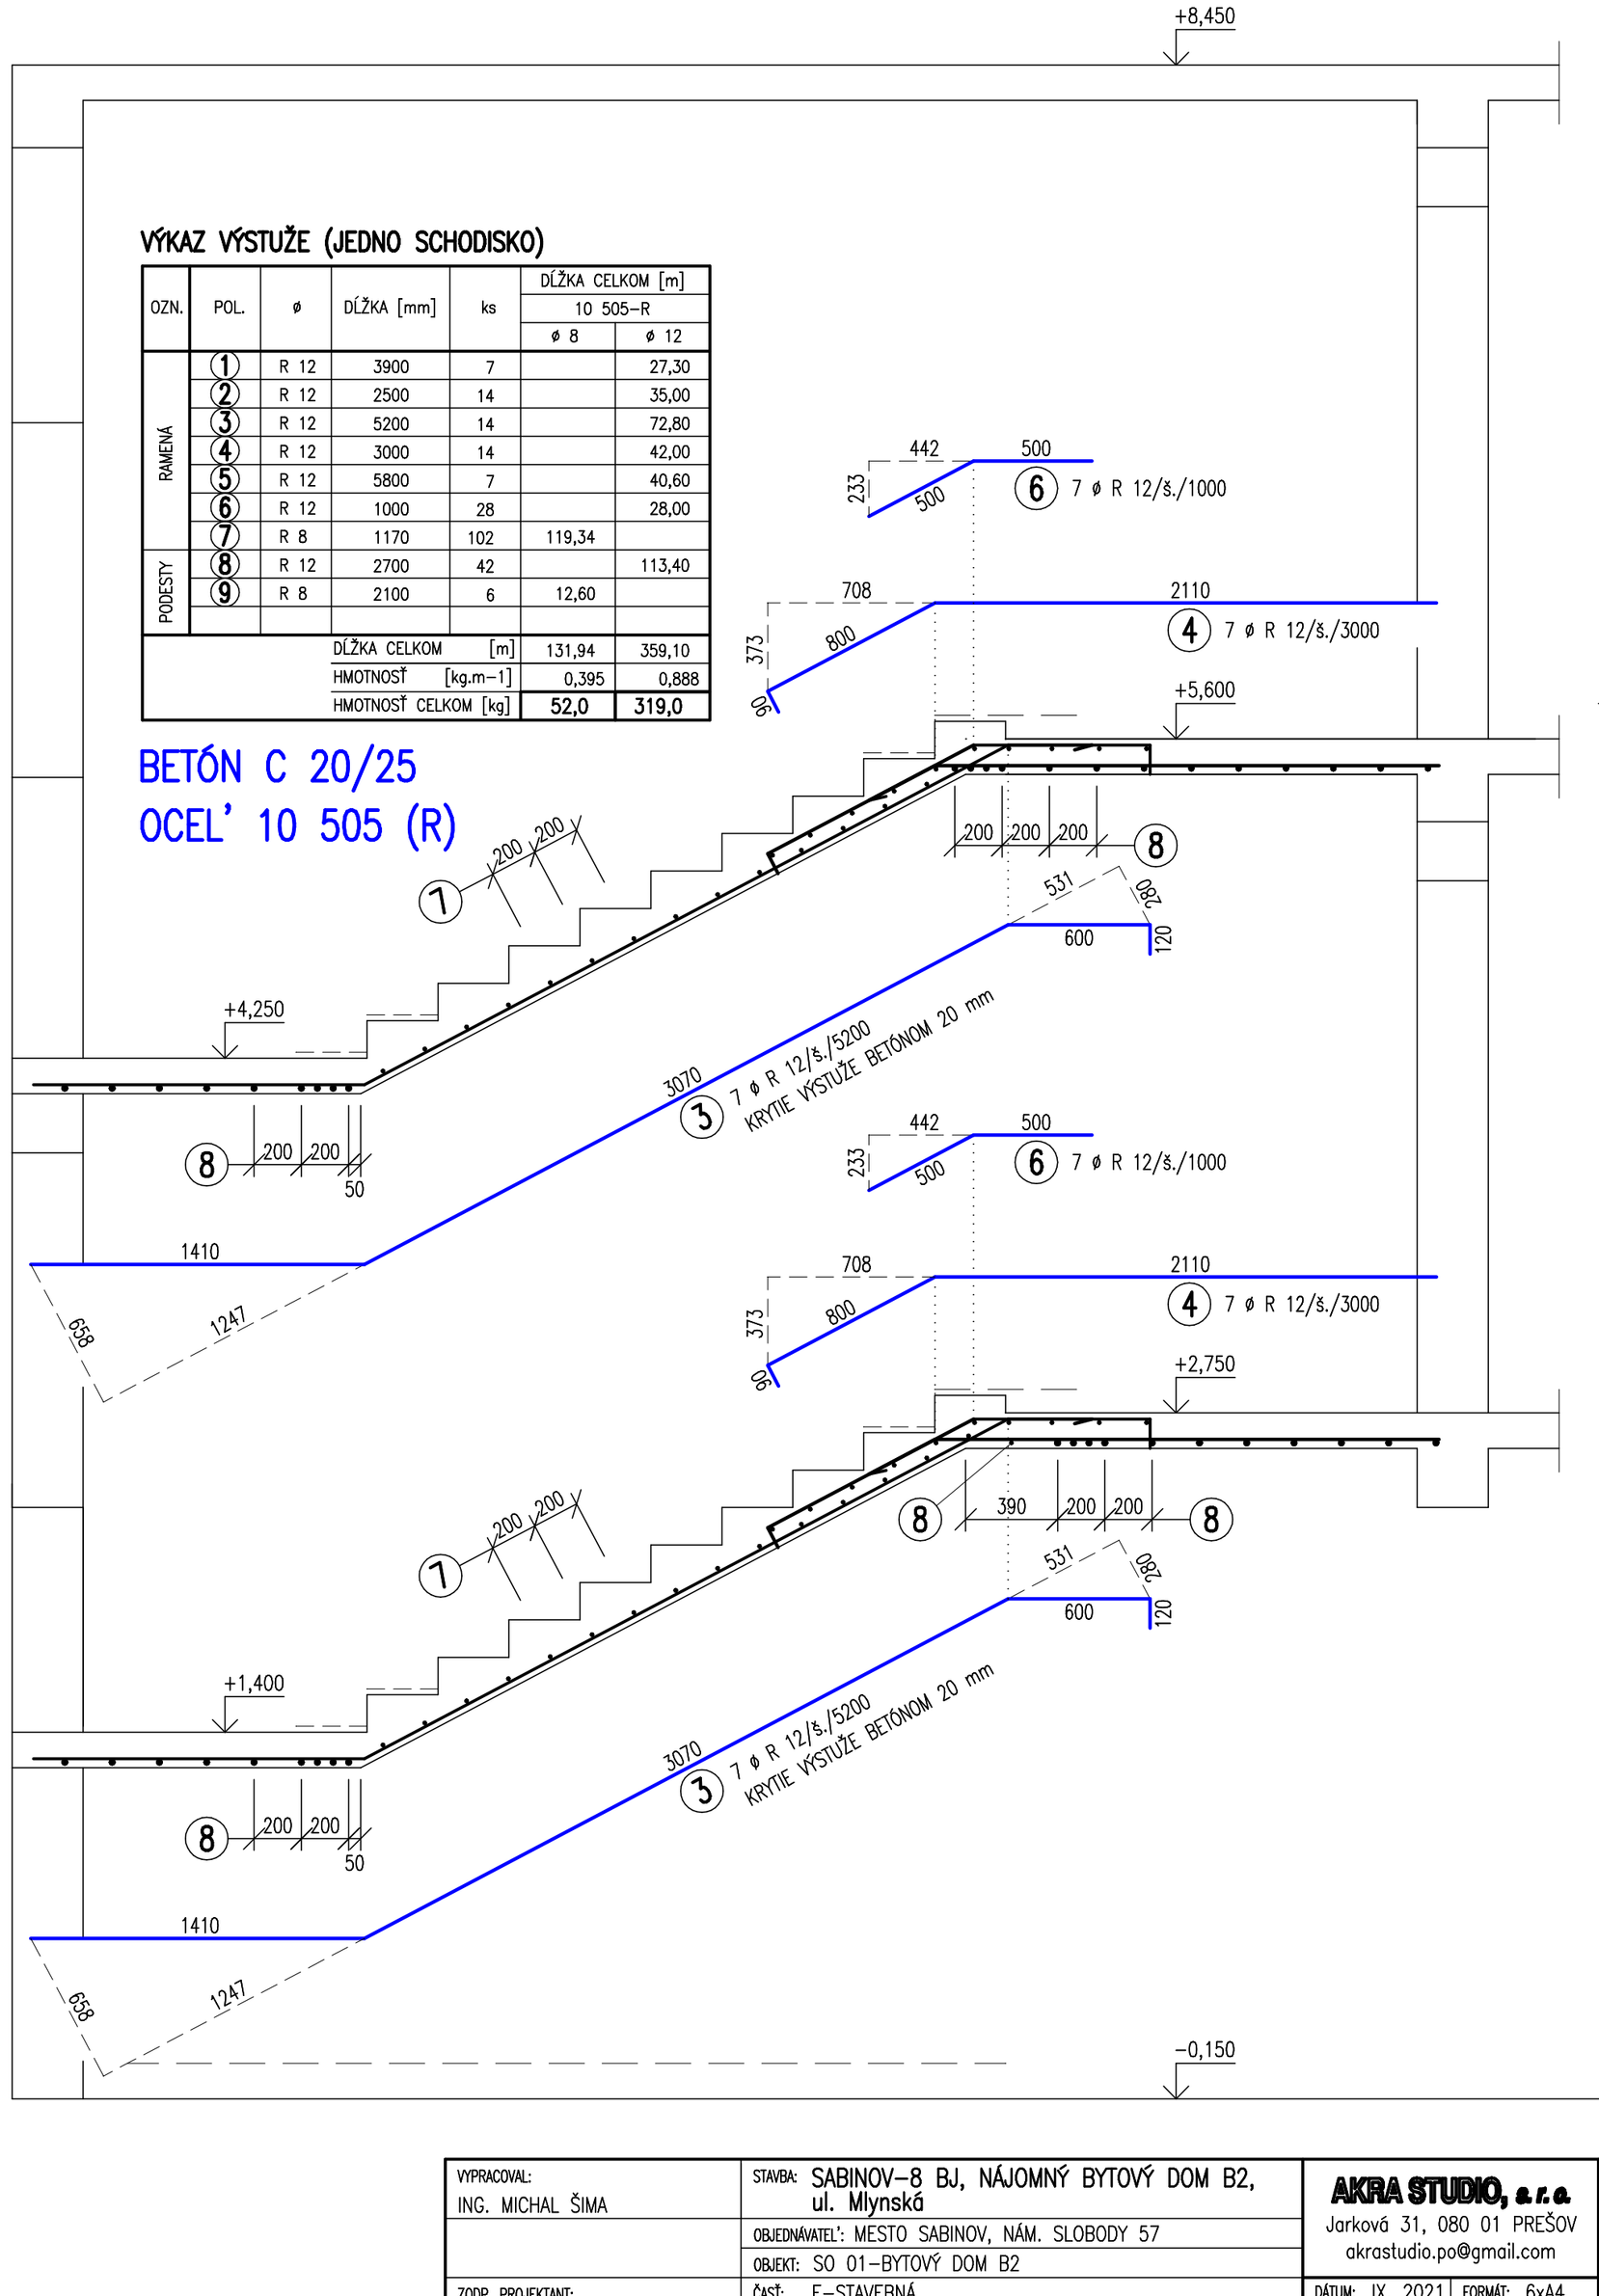

VYPRACOVAL: ING. MICHAL ŠIMA	STAVBA: SABINOV–8 BJ, NÁJOMNÝ BYTOVÝ DOM B2, ul. Mlynská	**AKRA STUDIO, s.r.o.** Jarková 31, 080 01 PREŠOV akrastudio.po@gmail.com	
	OBJEDNÁVATEĽ: MESTO SABINOV, NÁM. SLOBODY 57		
	OBJEKT: SO 01–BYTOVÝ DOM B2		
ZODP. PROJEKTANT: ING. MICHAL ŠIMA	ČASŤ: E–STAVEBNÁ	DÁTUM: IX. 2021	FORMÁT: 6xA4
	DIEL: STATIKA	STUPEŇ: R	ZÁK. Č.: 21079
VEDÚCI PROJEKTANT: ING. ARCH. JÁN KRASNAY	OBSAH: VÝSTUŽ SCHODISKA	KÓTY v: mm	PRÍL. Č.: 9
		MIERKA: 1:25	