


LEGENDA:  
KATASTER  
RIEŠENÝ BYTOVÝ DOM

JESTVUJÚCE INŽINIERSKE SIETE

- SPLAŠKOVÁ KANALIZÁČIA STOKA  
SPLAŠKOVÁ KANALIZÁČIA  
DAŽDOVÁ KANALIZÁČIA  
VEREJNÝ PLYNOVOD  
VN ROZVODY  
NN ROZVODY  
VEREJNÝ VODOVOD  
EXISTUJÚCE VEREJNÉ OSVETLENIE

NAVROHOVANÉ INŽINIERSKE SIETE

- PRÍPOJKA SPLAŠKOVÁ KANALIZÁČIA  
PRÍPOJKA DAŽDOVÁ KANALIZÁČIA  
PLYNOVÁ PRÍPOJKA  
VODOVODNÁ PRÍPOJKA  
KÁBEL AYKY 4x35VO VÝKOPE V CHRÁNIČKE HDPE 63  
VODOMERNÁ ŠACHTA  
REVÍZNA KANALIZAČNÁ ŠACHTA  
REVÍZNA KANALIZAČNÁ ŠACHTA  
ELEKTROMEROVÝ ROZVÁDZAČ  
ISTIACA A ROZPOJOVACIA SKRIŇA  
VÝVOD ZTI: OZN. PROFIL mm  
HL'BAKA OD ±0,00

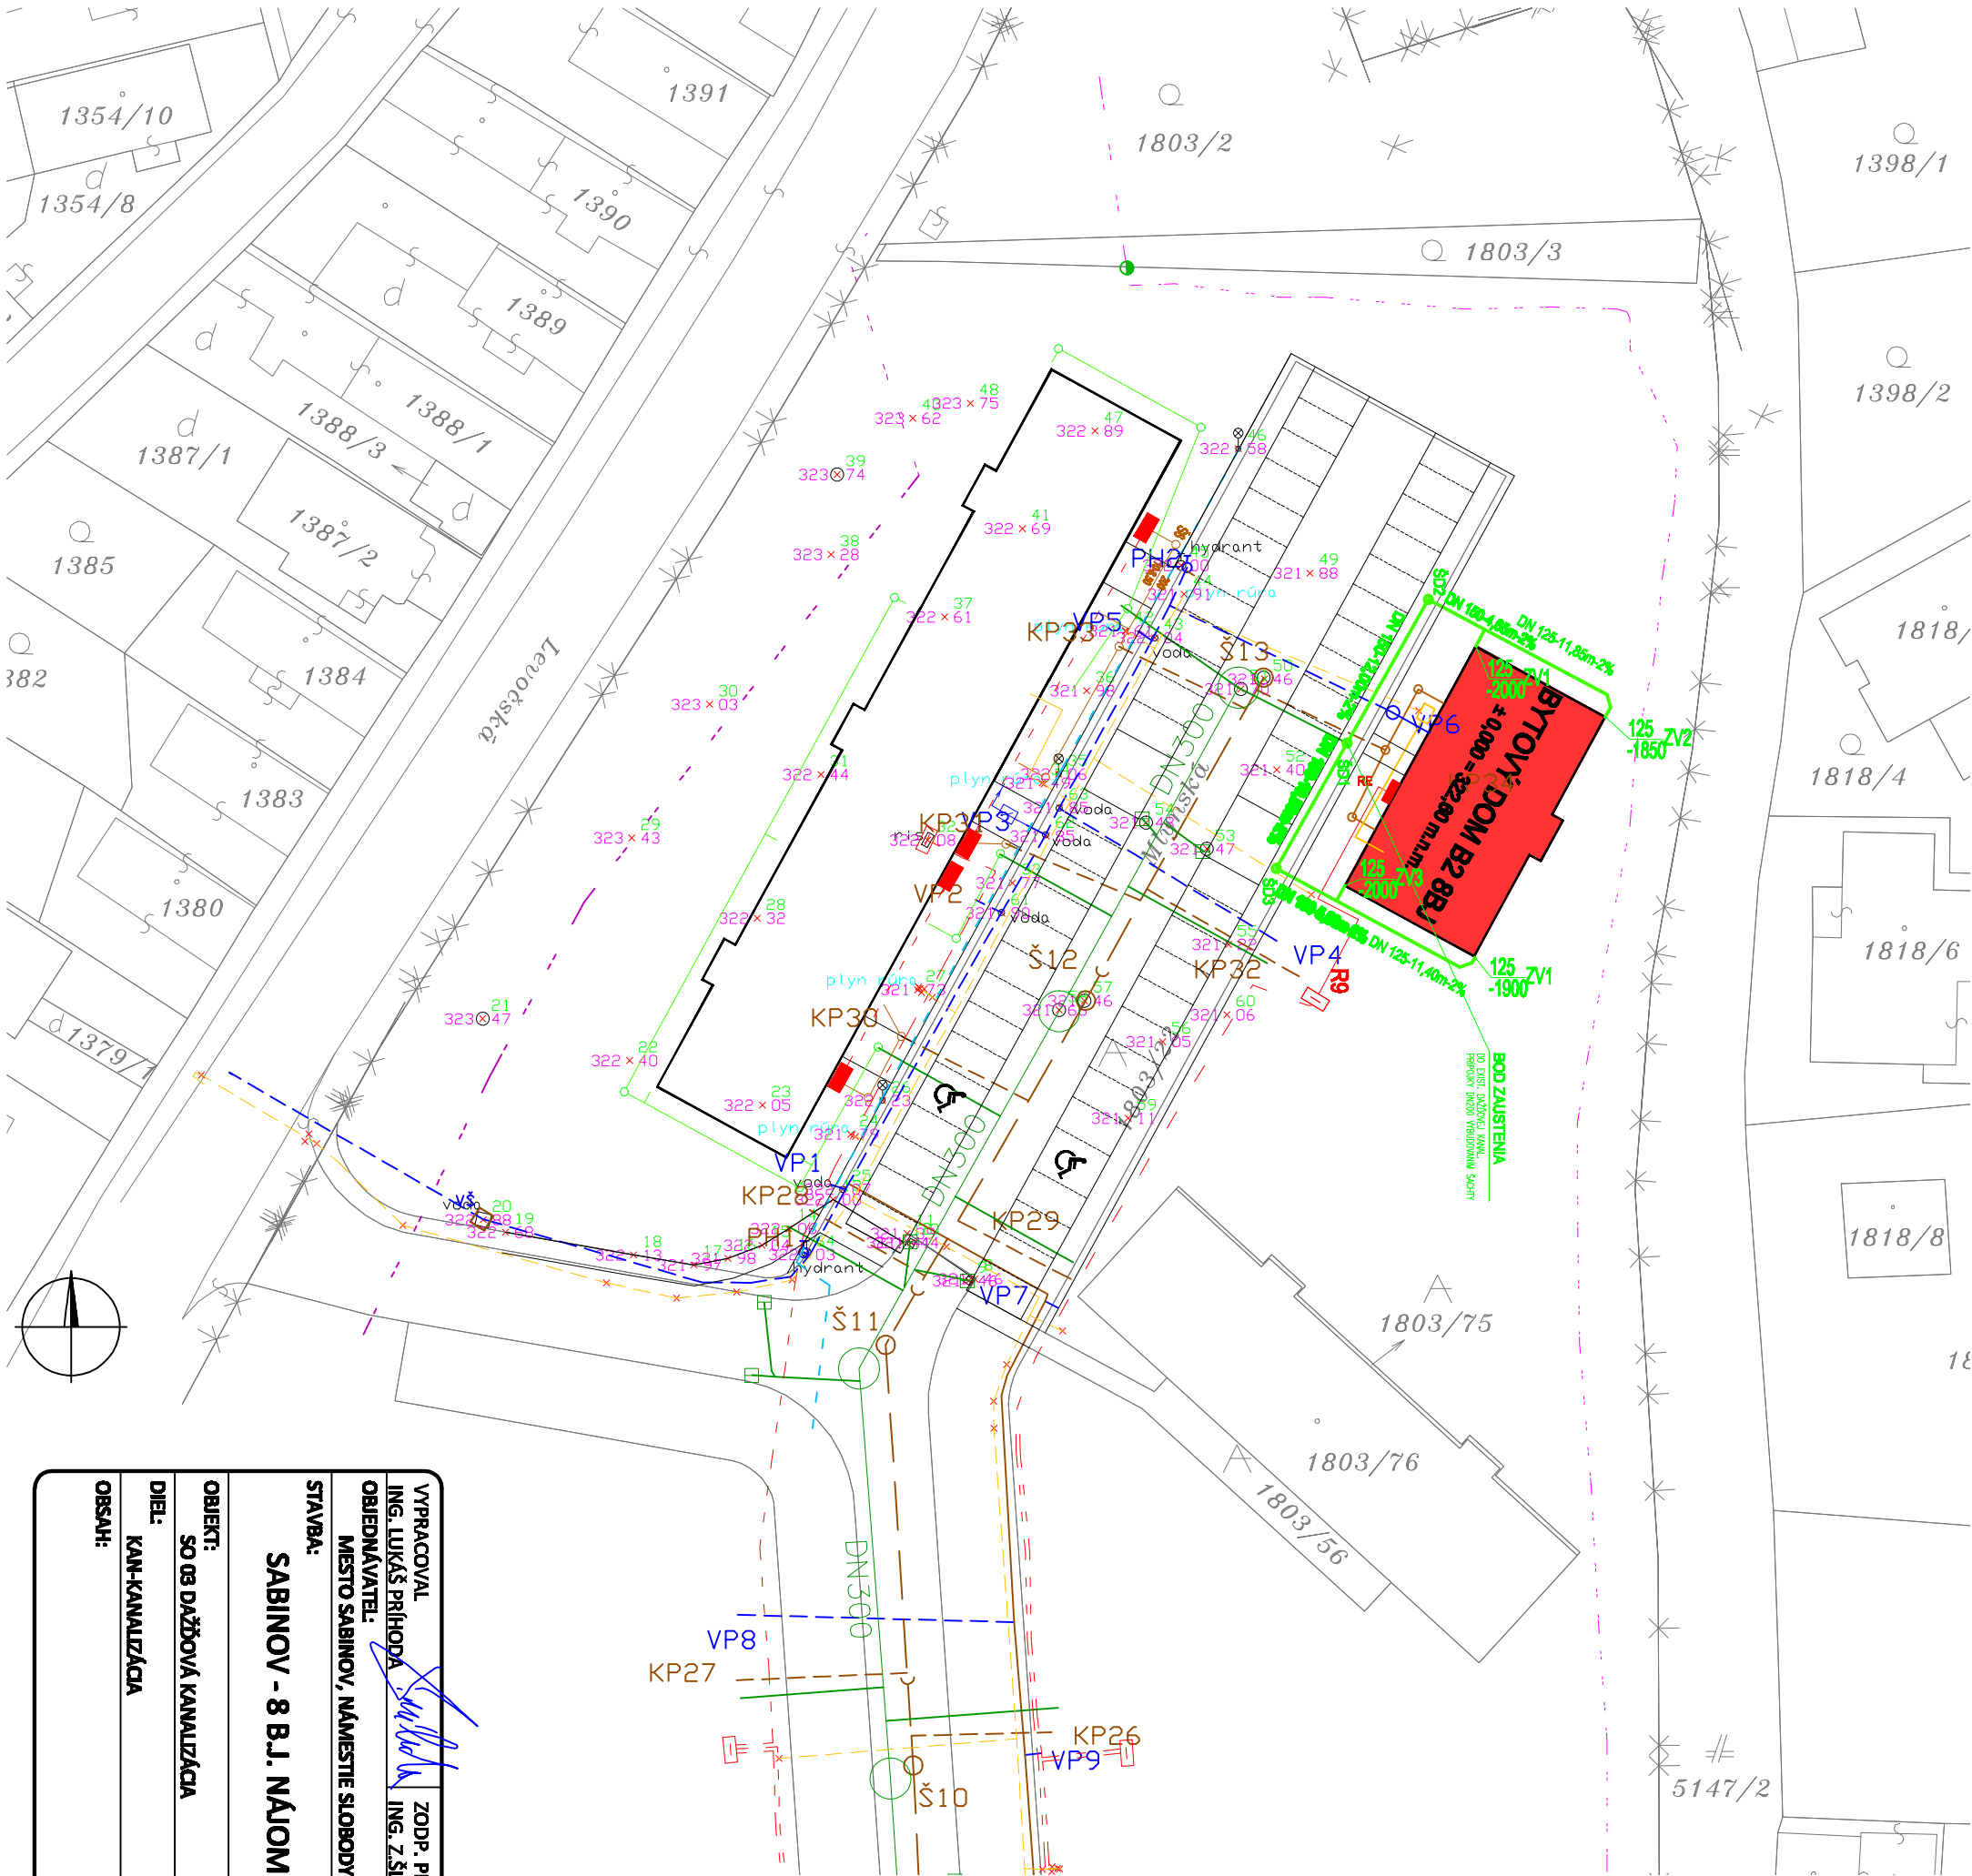

VYPRACOVAL ING. LUKÁŠ PRÍHODA		ZODP. PROJEKTANT ING. Z. ŠLOSÁROVÁ		HL. INŽ. PROJEKTU ING. ARCH. JÁN KRASNÝ	
OBJEDNÁVATEL: MESTO SABINOV, NÁMESTIE SLOBODY 57, 083 01 SABINOV					
STAVBA: SABINOV - 8 B.J. NÁJOMNÝ BYTOVÝ DOM B2 - UL. MLÝNSKÁ					
OBJEKT: SO 03 DAŽDOVÁ KANALIZÁCIA					
DIEL: KAN-KANALIZÁCIA					
OBSAH:  SITUÁCIA					
AKRA STUDIO s.r.o. JARKOVÁ 31, 080 01 PREŠOV akrastudio.poe@gmail.com					
DÁTUM		11/7/2021			
STUPEŇ		DRS			
FORMÁT		2 x A4			
MIERKA		1:500			
KÓTY V		MM			
Č. ZÁKAZY		21079			
Č. VÝKRESU		02			