
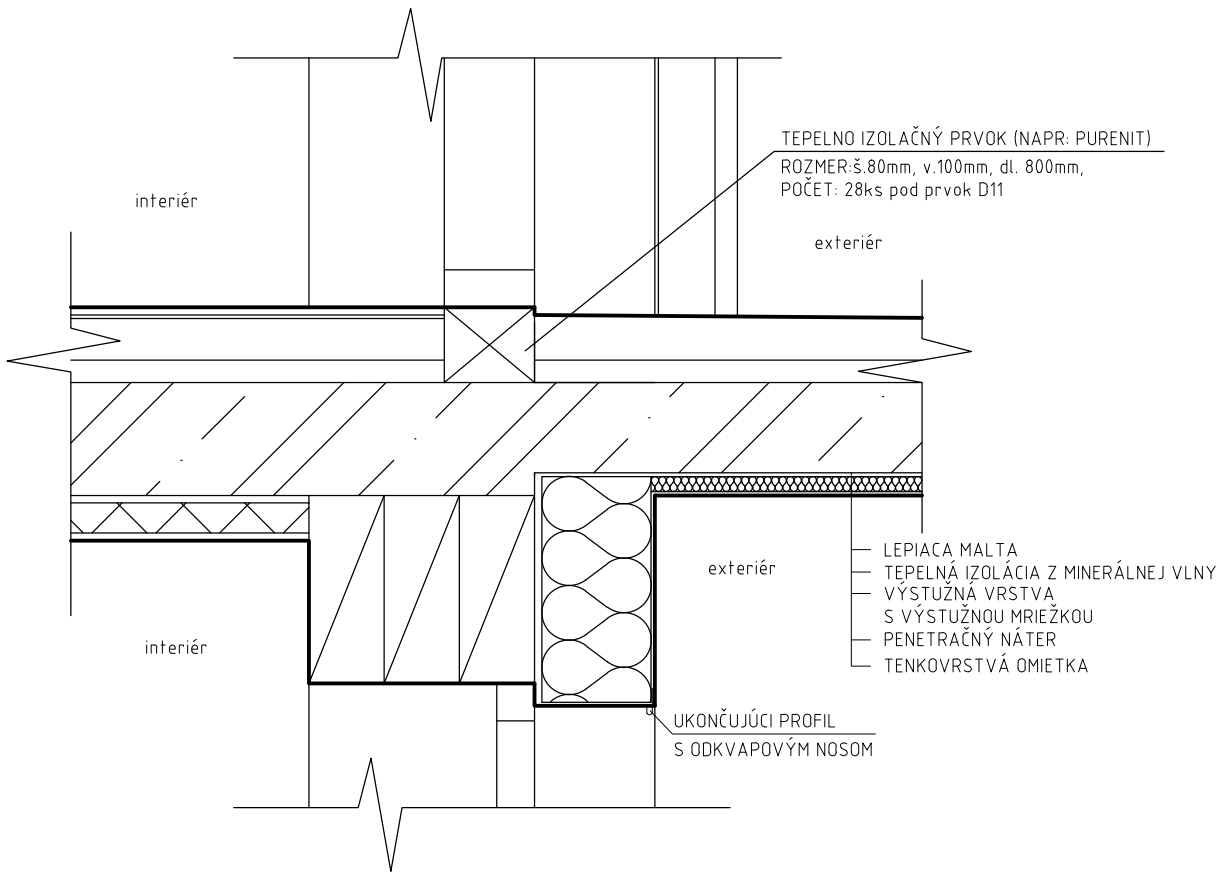




DETAIL "D6"  
ÚPRAVA TEPELNO-IZOLAČNÉHO SYSTÉMU  
PRI VSTUPE NA BALKÓN

schéma vyznačenia detailu:

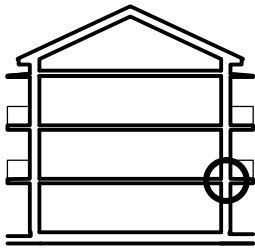

DETAIL "D5"  
ÚPRAVA TEPELNO-IZOLAČNÉHO SYSTÉMU  
NAD VSTUPOM

schéma vyznačenia detailu:

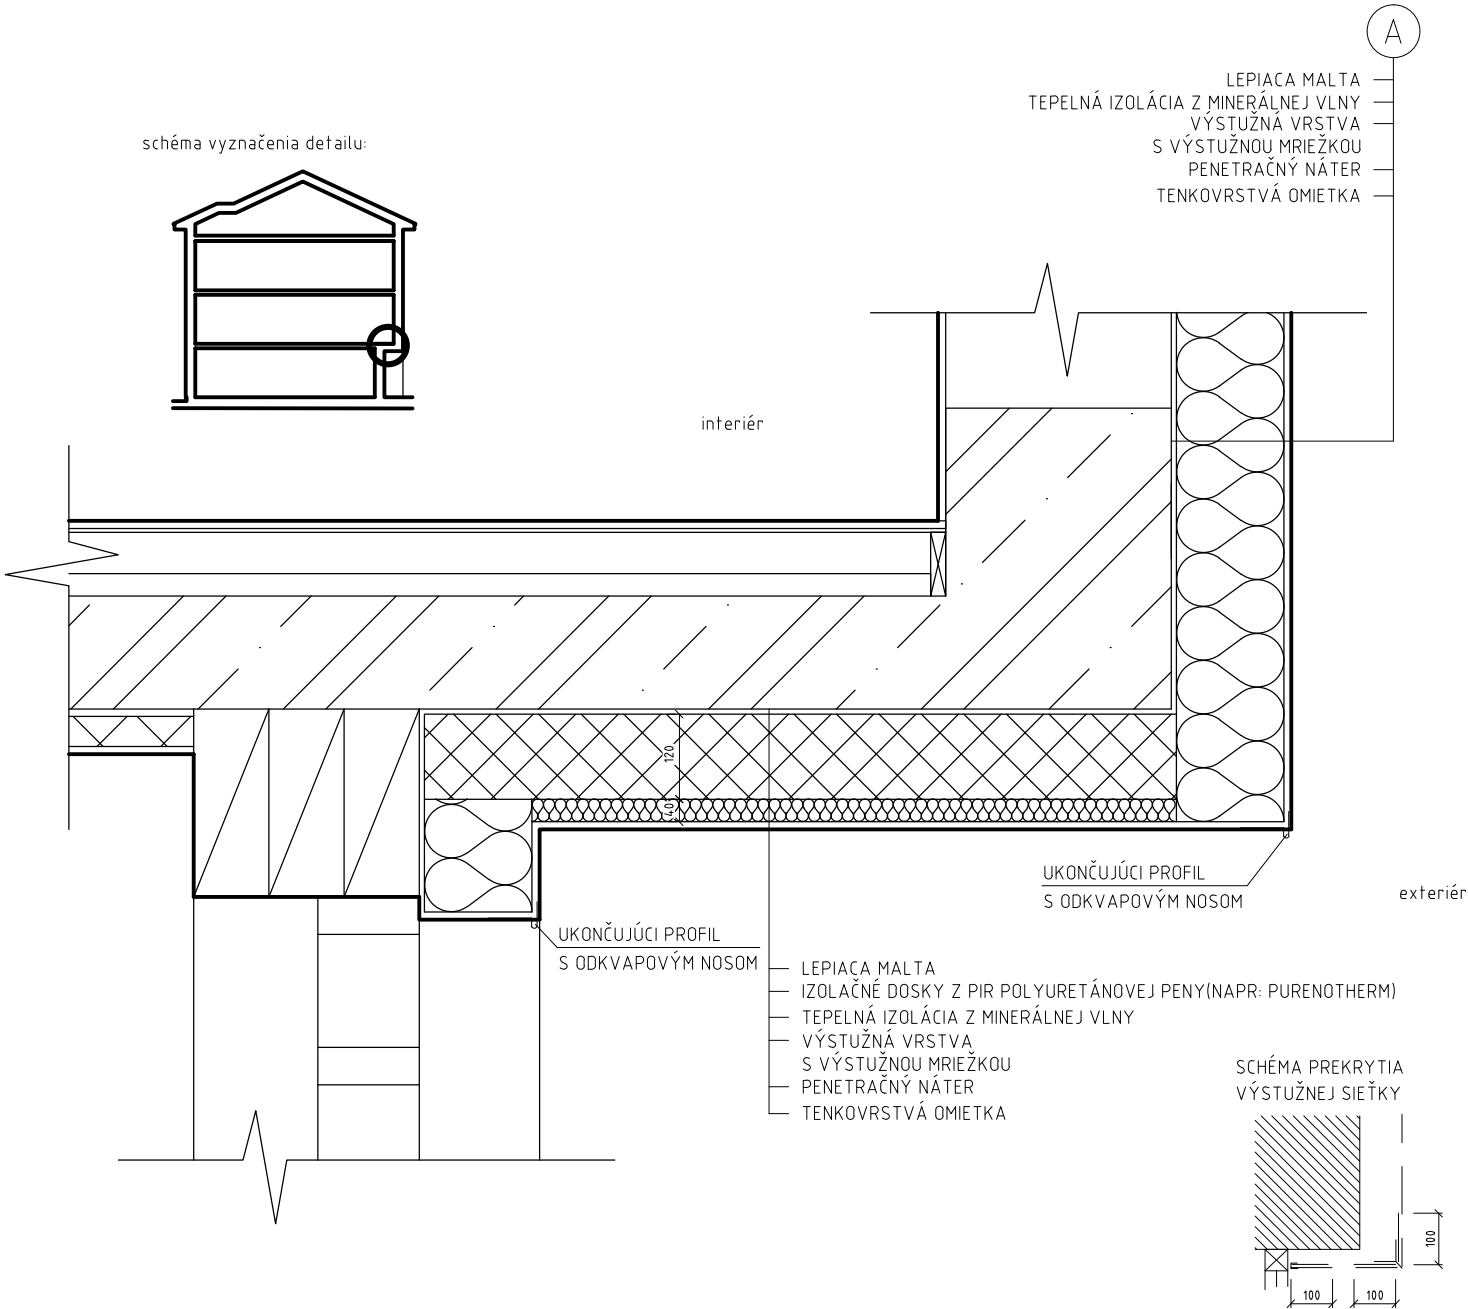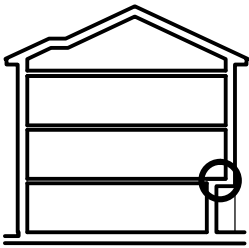

VYPRACOVAL ING. ARCH. JURAJ KUBINA		ZODP. PROJEKTANT ING. ARCH. JÁN KRASNAY	HL. INŽ. PROJEKTU ING. ARCH. JÁN KRASNAY	AKRA STUDIO S.R.O. JARKOVÁ 31, 080 01 PREŠOV akrastudio.po@gmail.com	
OBJEDNÁVATEL: MESTO SABINOV, NÁMESTIE SLOBODY 57, 083 01 SABINOV					
STAVBA: SABINOV - 8 B.J. NÁJOMNÝ BYTOVÝ DOM B2 - UL. MLYNSKÁ					
OBJEKT: SO 01 BYTOVÝ DOM					
DIEL: ASR - ARCHITEKTONICKO STAVEBNÉ RIEŠENIE				DÁTUM	09/2021
OBSAH:  DETAILY "D5" - "D6"				STUPEŇ	DRS
				FORMÁT	2 x A4
				MIERKA	1:500
				KÓTY V	MM
				Č. ZÁKAZKY	21079
				Č. VÝKRESU	17