

ÚZEMIE
POVRCH ÚZEMIA

VODOVODNÁ PRÍPOJKA

Sabinov
Trávnatý terén
3.50

NAPOJENIE NA EXIST. VODOVODNÚ
PRÍPOJKU DN 50 OSADENÍM ŠACHTY

NAPOJENIE NA VNUT. VÝVOD
VODOVODU ZTI

MIERKA 1:100/1:10

HL' BKA VÝKOPU


KÓTA DNA POTRUBÍ

KÓTA TERÉNU

KÓTA UPRAVENÉHO TERÉNU


ZROVNÁVACIA ROVINA
STANIČENIE [m]

SKLON[promile]-DLŽKA[m]
DN[mm]-MAT.-DLŽKA[m]

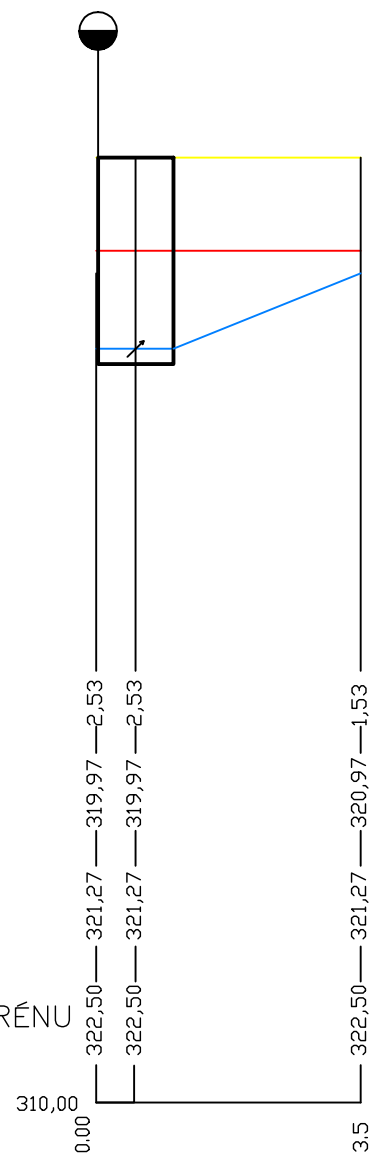

280.00 -3.50
DN50-HDPE-3.50

ULOŽENIE VODOVODNÉHO POTRUBIA PE

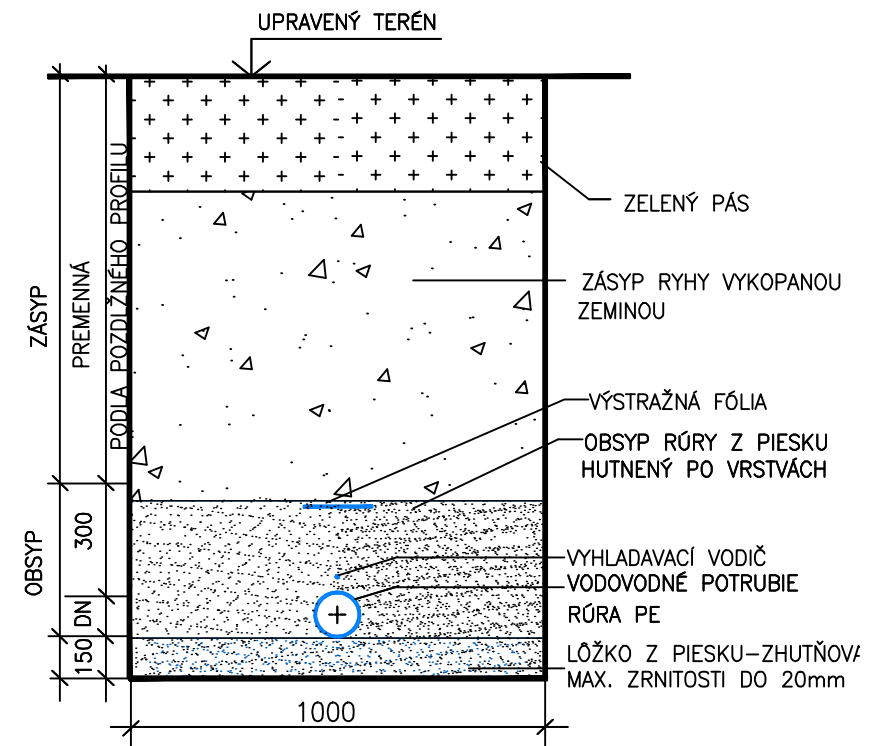

VYPRACOVAL ING. LUKÁŠ PRÍHODA	ZODP. PROJEKTANT ING. Z.ŠLOSÁROVÁ	HL. INŽ. PROJEKTU ING. ARCH. JÁN KRASNAY	AKRA STUDIO s.r.o. JARKOVÁ 31, 080 01 PREŠOV akrastudio.po@gmail.com	
OBJEDNÁVATEL: MESTO SABINOV, NÁMESTIE SLOBODY 57, 083 01 SABINOV			DÁTUM	11/2021
STAVBA: SABINOV - 8 B.J. NÁJOMNÝ BYTOVÝ DOM B2 - UL. MLYNSKÁ			STUPEŇ	DRS
OBJEKT: SO 04 VODOVODNÁ PRÍPOJKA			FORMÁT	2 x A4
DIEL: VOD-VODOVOD			MIERKA	-
OBSAH: POZDÍŽNÝ PROFIL			KÓTY V	MM
			Č. ZÁKAZKY	21079
			Č. VÝKRESU	03