




VZOROVÝ PRIEČNY REZ A – A      M = 1:50

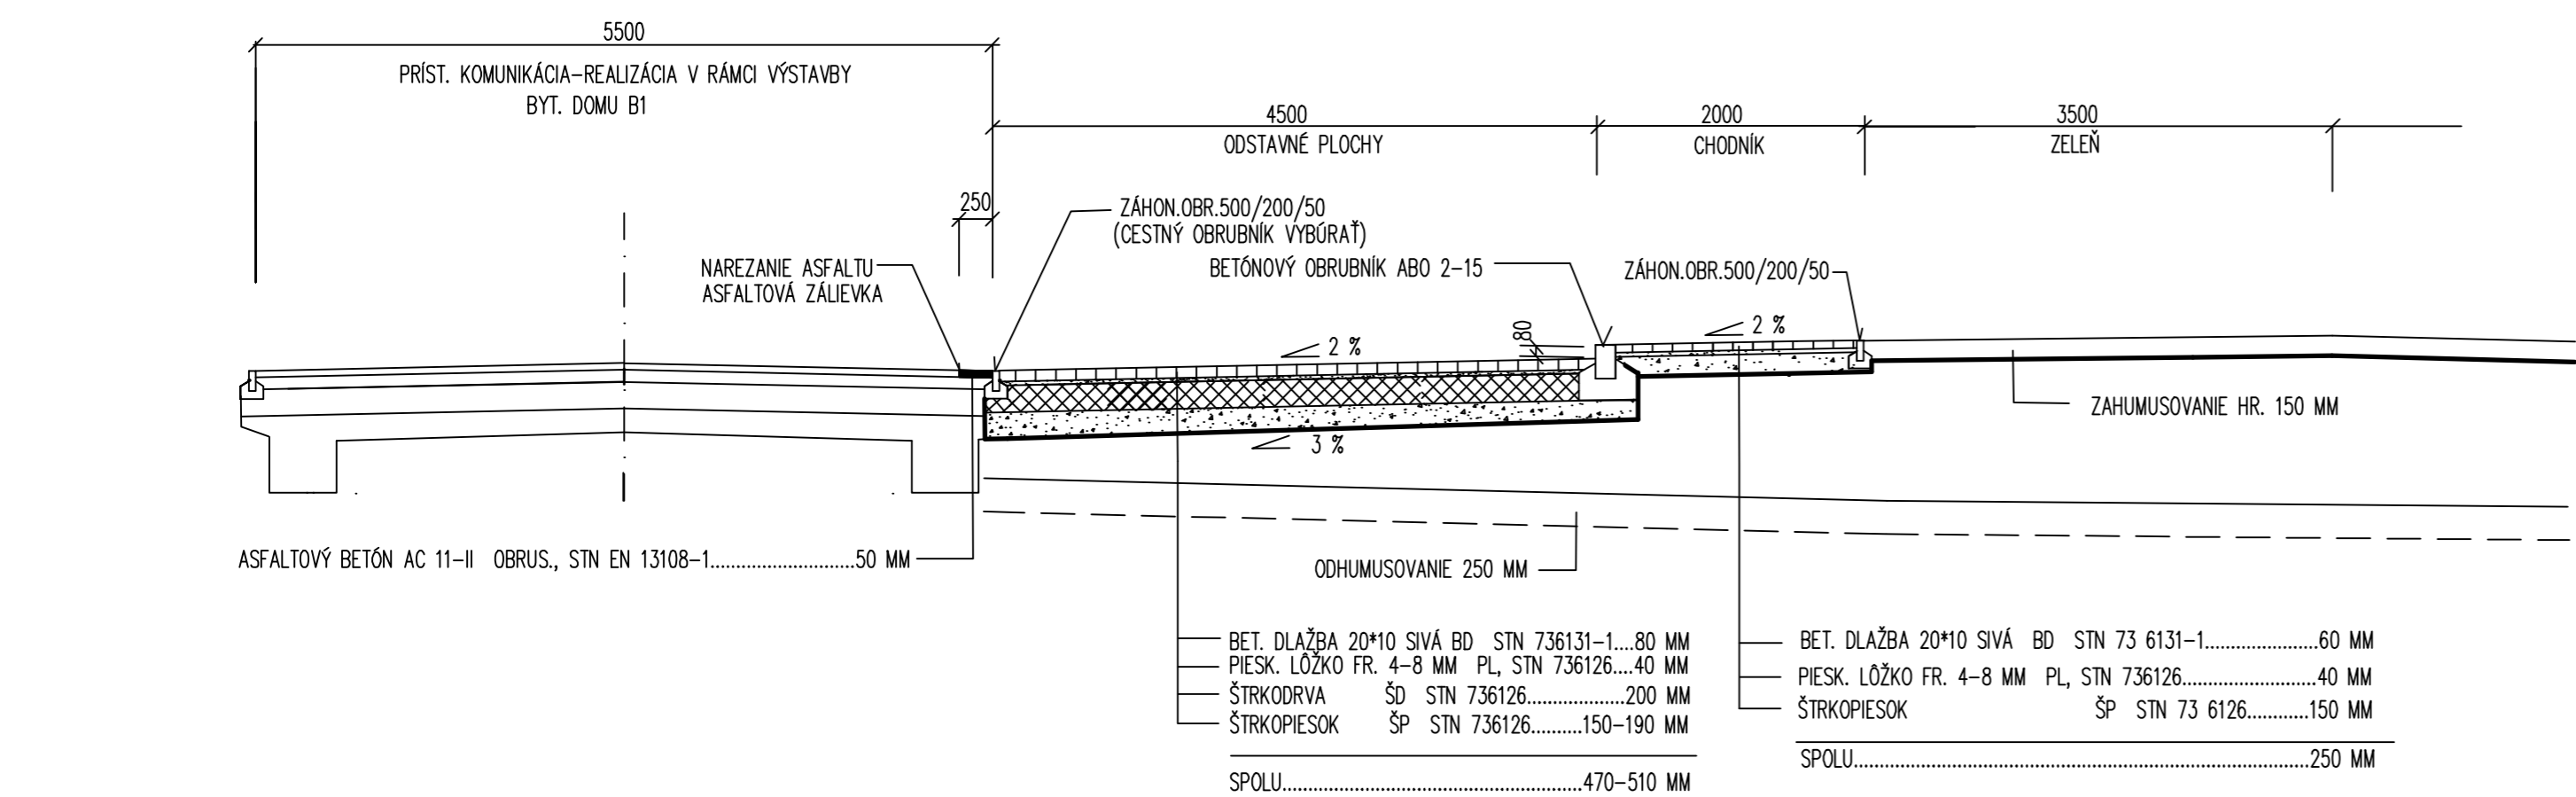

VZOROVÝ PRIEČNY REZ B-B      M = 1:50

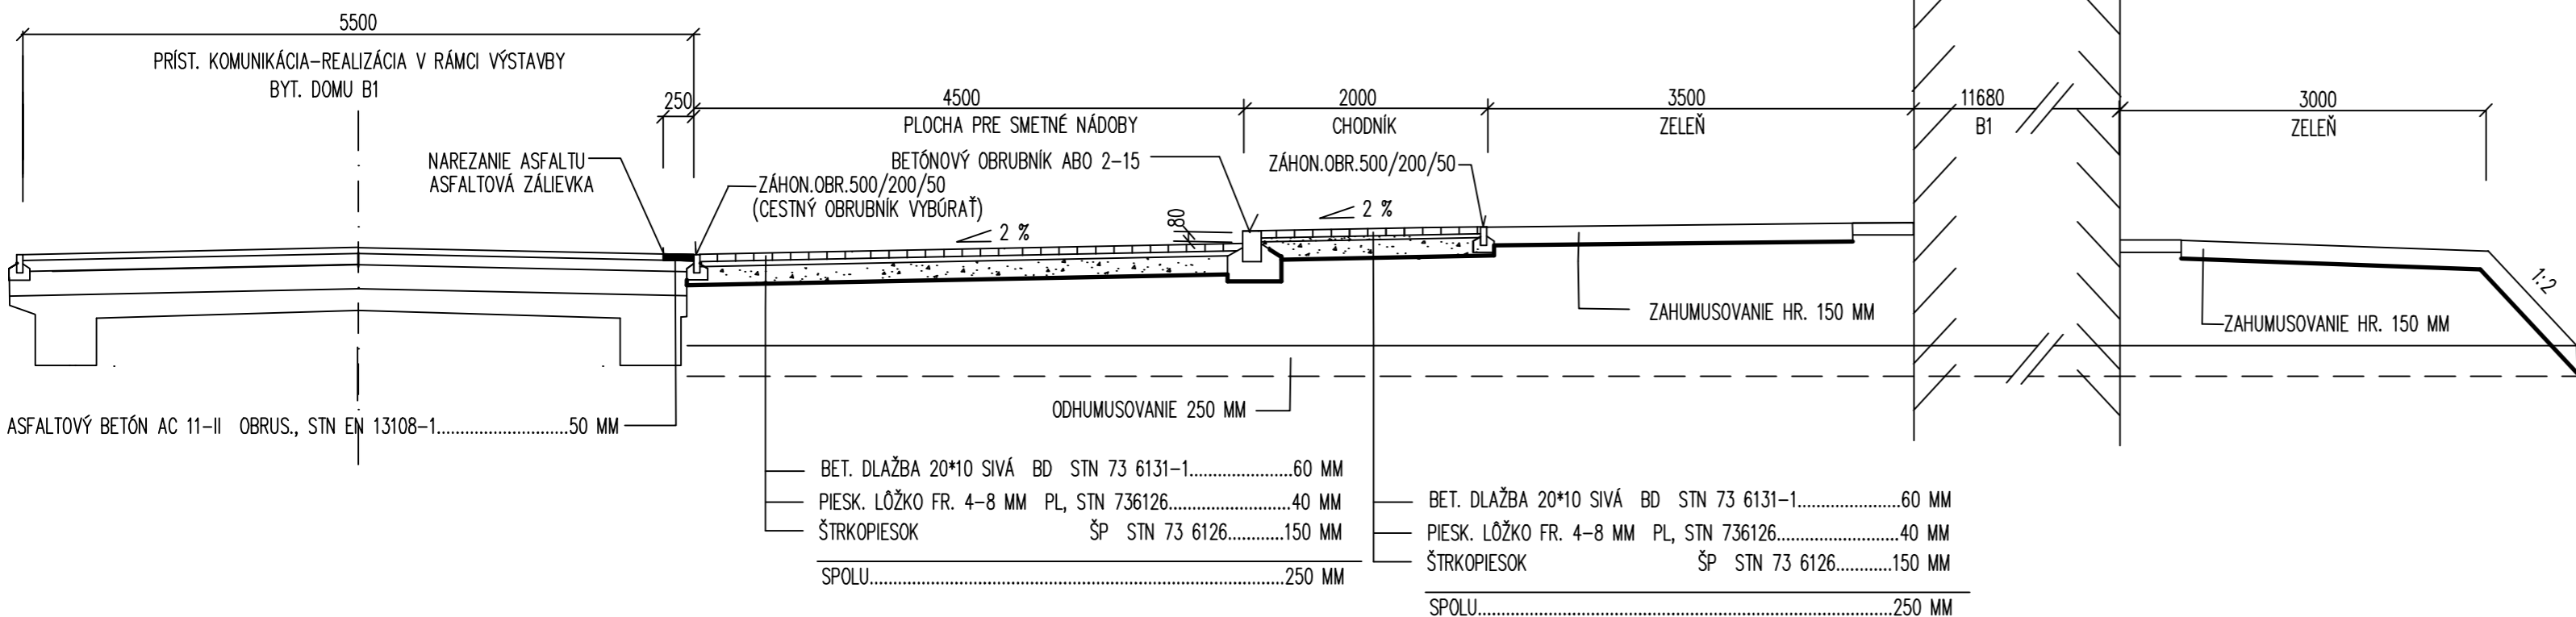

VZOROVÝ PRIEČNY REZ C – C      M = 1:50

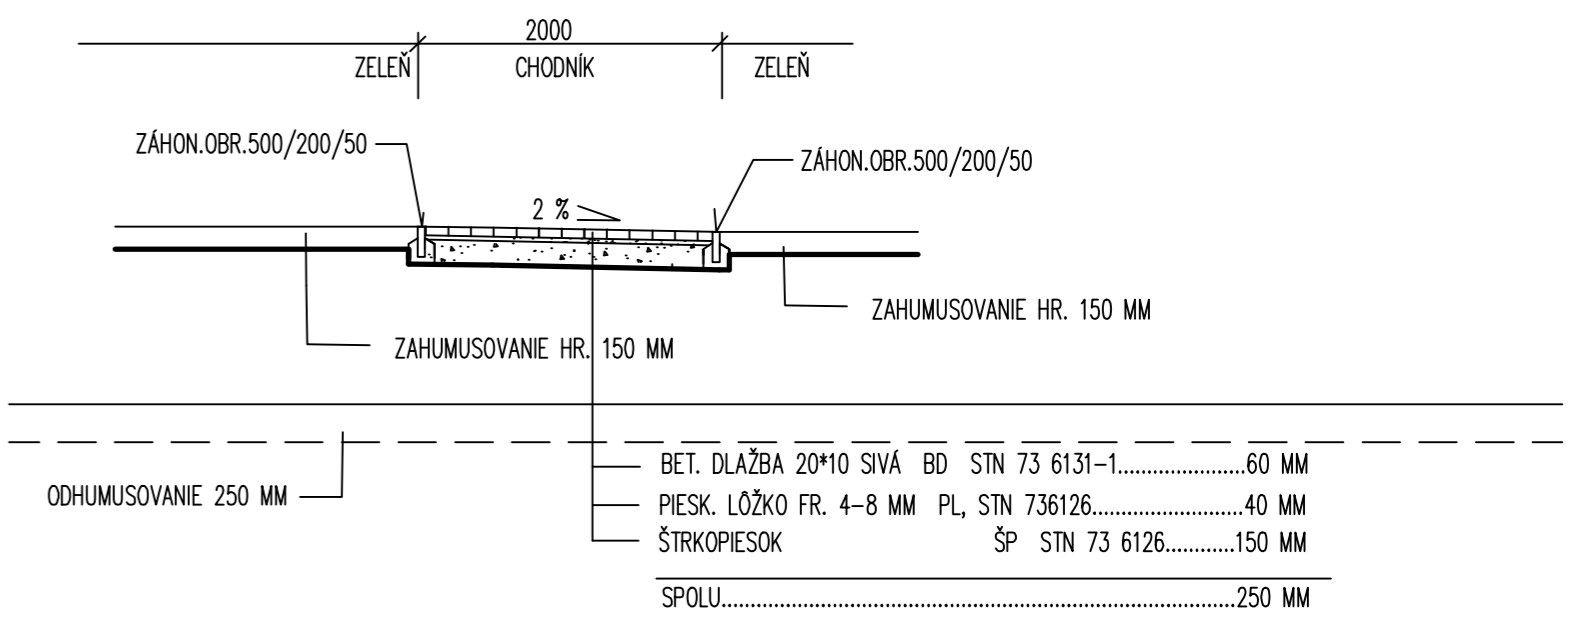

|   |                                  |  |   |
|---|----------------------------------|--|---|
| VYPRACOVAL<br>ING. V. KMEC  | ZODP. PROJEKTANT<br>ING. V. KMEC | HL. INŽ. PROJEKTU<br>ING. ARCH. JÁN KRASNÝ | AKRA STUDIO<br>S.R.O.<br>JARKOVÁ 31, 080 01 PREŠOV<br>akrastudio.po@gmail.com |
| OBJEDNÁVATEL:<br>MESTO SABINOV, NÁMESTIE SLOBODY 57, 083 01 SABINOV |                                  |  | DÁTUM<br>09/2021  |
| STAVBA:<br>SABINOV - 8 B.J. NÁJOMNÝ BYTOVÝ DOM B2 - UL. MLYNSKÁ     |                                  |  | STUPEŇ<br>DRS   |
| OBJEKT:<br>SO 05 ODSŤAVNÉ PLOCHY, SO 06-SPEVNENÉ PLOCHY             |                                  |  | FORMÁT<br>3 x A4  |
| DIEL:<br>DOP-DOPRAVA  |                                  |  | MIERKA<br>1:50  |
| OBSAH:<br>VZOROVÉ PRIEČNE REZY                                      |                                  |  | KÓTY V<br>MM  |
|   |                                  |  | Č. ZÁKAZKY<br>21079   |
|   |                                  |  | Č. VÝKRESU<br>04  |