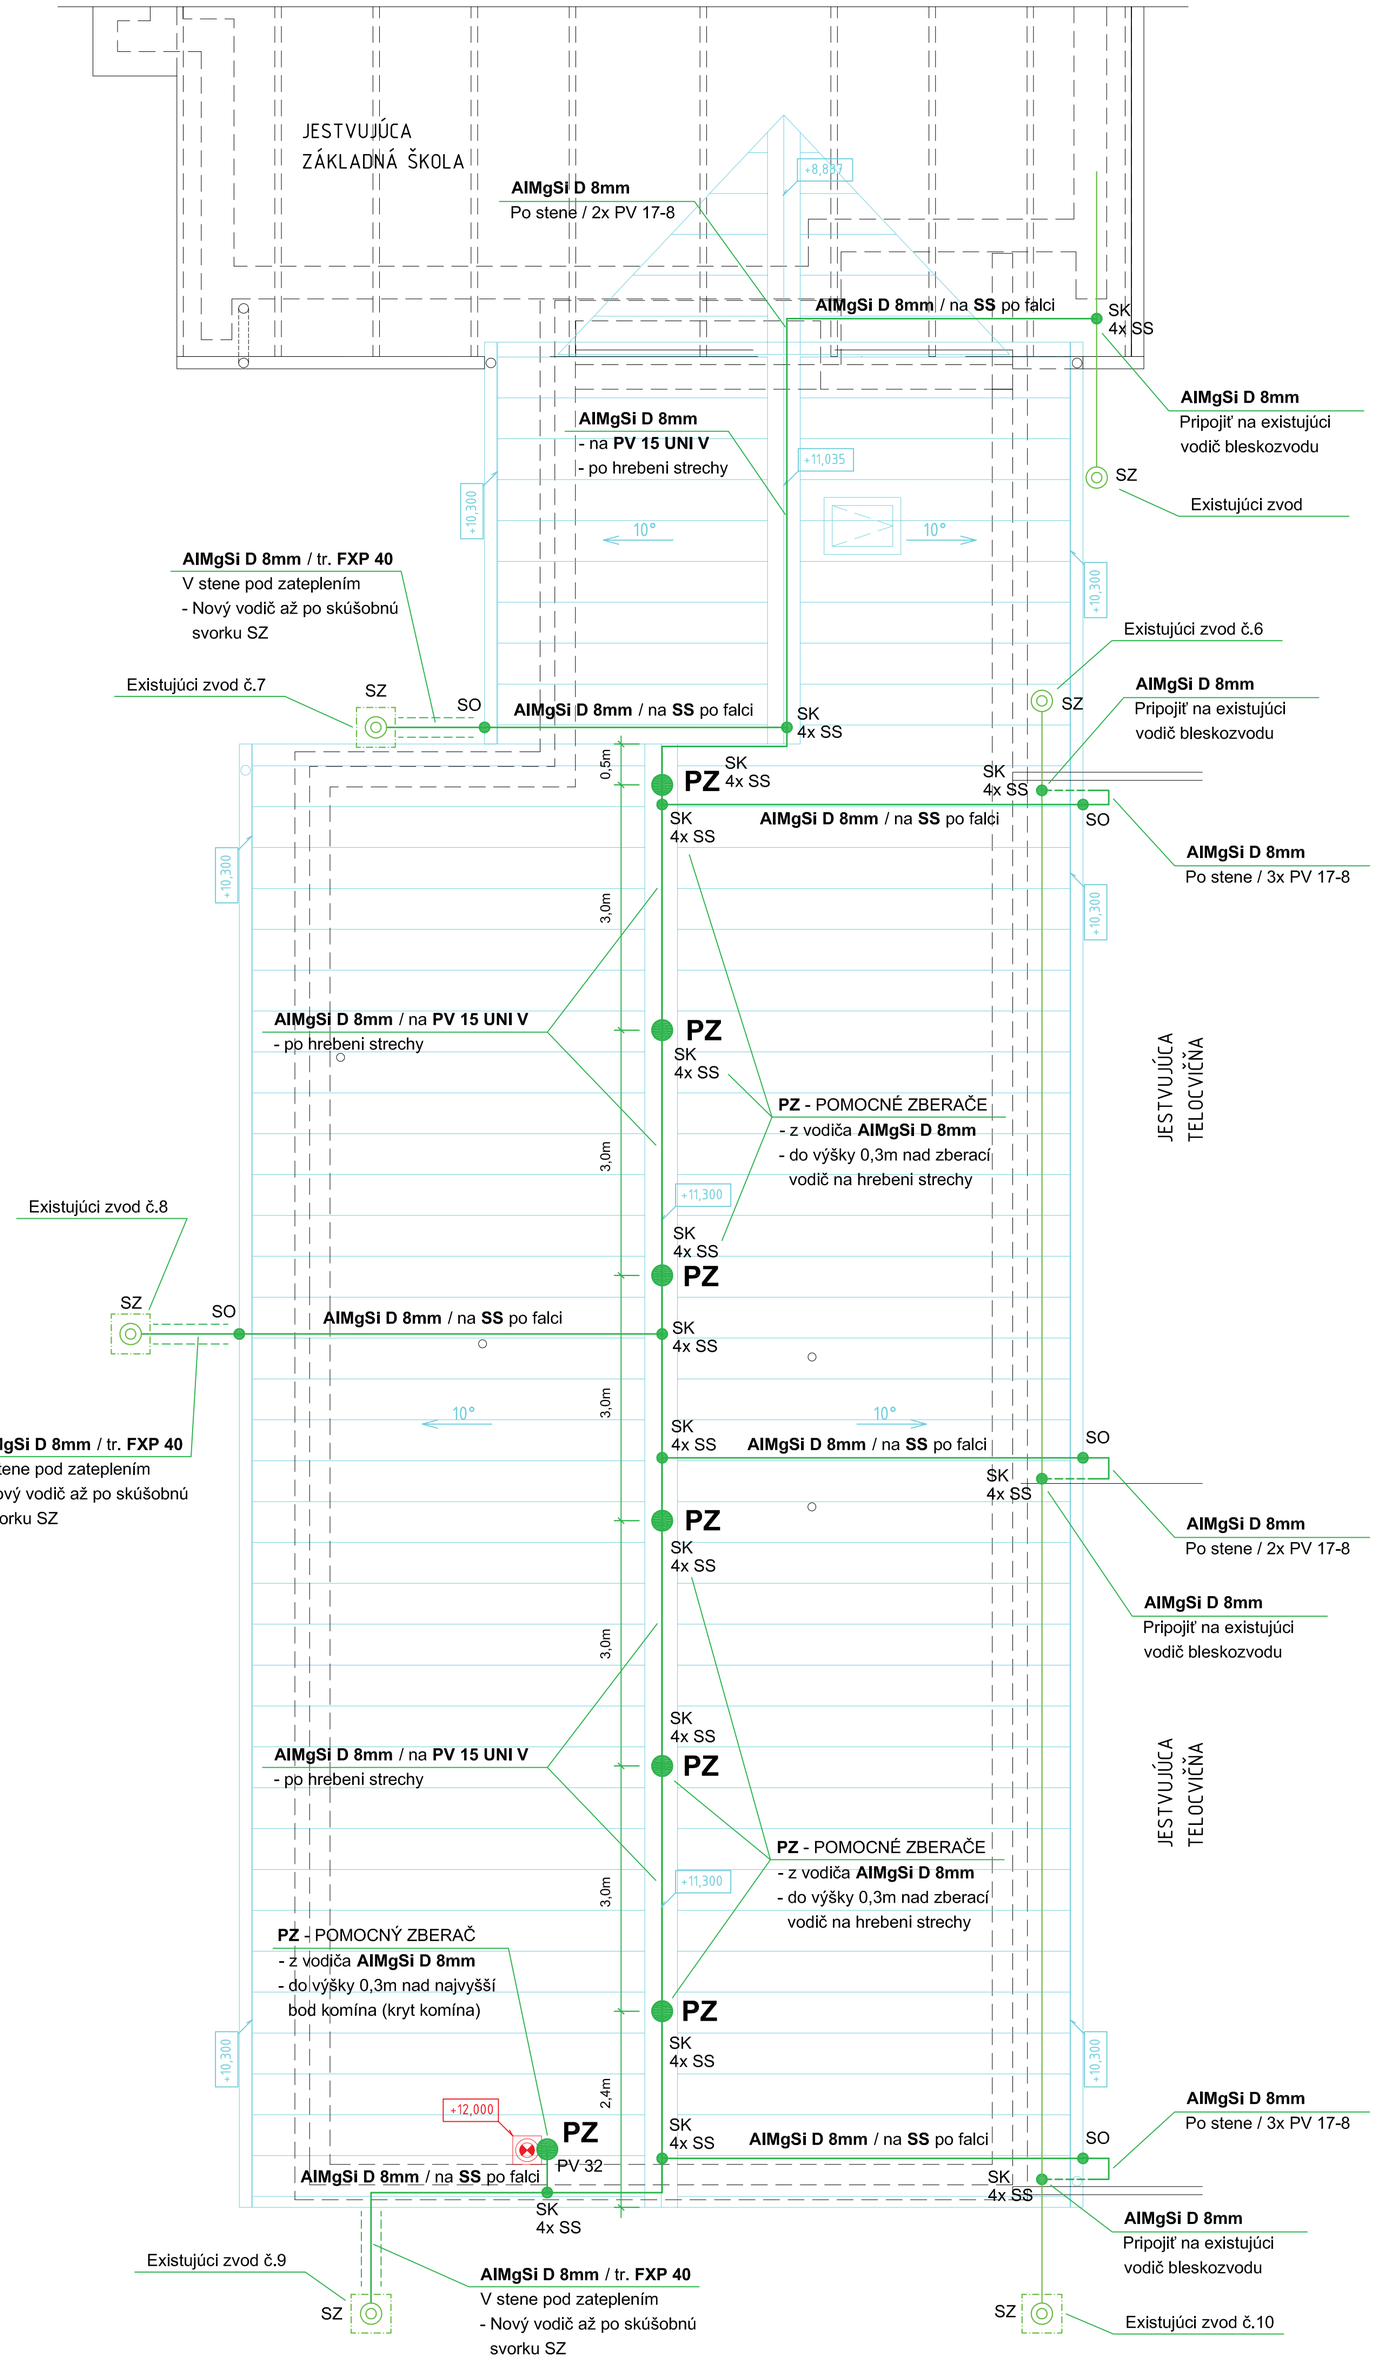

SPOJE VODIČOV NA STRECHE

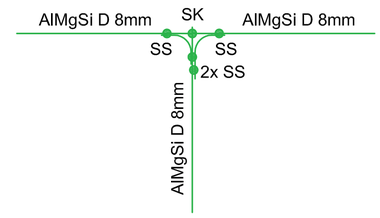

POMOCNÝ ZBERAČ

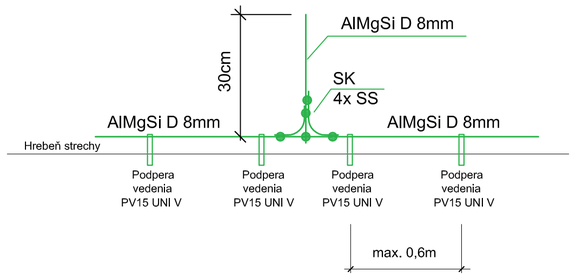

SPOJ EXISTUJÚCEHO A NAVRHOVANÉHO VODIČA

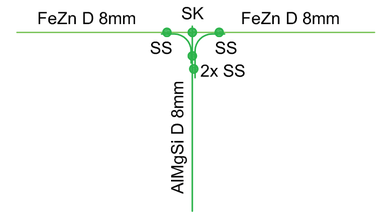

MONTÁŽNE PRÁCE BLESKOZVODU VYKONAŤ V ZMYSLE STN EN 62305-1, 2, 3: 2012, 2013

ZEMNÝ PRECHODOVÝ ODPOR CELEJ UZEMŇOVACEJ SÚSTAVY A JEDNOTLIVÝCH ZVODOV NESMIE PRESIAHNUŤ HODNOTU 10 OHMOV

Vzdialenosť podpier **PV 15 UNI V** zberacieho vedenia na hrebeni **max. 0,6m**

Vzdialenosť svoriek **SS** upevňujúcich zberacie vedenie na falci krytiny **max. 0,6m**

S

INDEX	DÁTUM	POPIS	VYPRACOVAL

VÝTLAČOK:

± 0.000 = 434,800m.n.m

PROJEKT PRE STAVEBNÉ POVOLENIE V PODROBNOSTI REALIZAČNÉHO PROJEKTU

GENERÁLNY PROJEKTANT: SKELETING, s.r.o.
Hollého 371/31 Mobil: +421 948 698272
010 01 Žilina Email: durica@skeleting.sk

HLAVNÝ INŽ. PROJ.:	ZODP.PROJEKTANT:	VYPRACOVAL:	ELEKTROINŠTALÁCIA A SLP
ING. ĽUBOMÍR ĎURICA	ING. VLADIMÍR KRČMÁREK	ING. VLADIMÍR KRČMÁREK	

STAVEBNÍK:	OBEC TURIE, ul. HLAVNÁ č.214, 013 12 TURIE	FORMÁT:	6 x A4
MIESTO STAVBY:	ZÁKLADNÁ ŠKOLA, 013 12 TURIE 394	DÁTUM:	06/2021
STAVBA:	TELOCVIČŇA s.č. 605, NADSTAVBA A STAVEBNÉ ÚPRAVY	PROJ.STUP.:	PSP+RP
		Č.ZÁKAZKY:	
		ARCH.ČÍSLO:	
OBSAH PD:	BLESKOZVOD	MIERKA: 1:50	Č. VÝKR.: E06.00