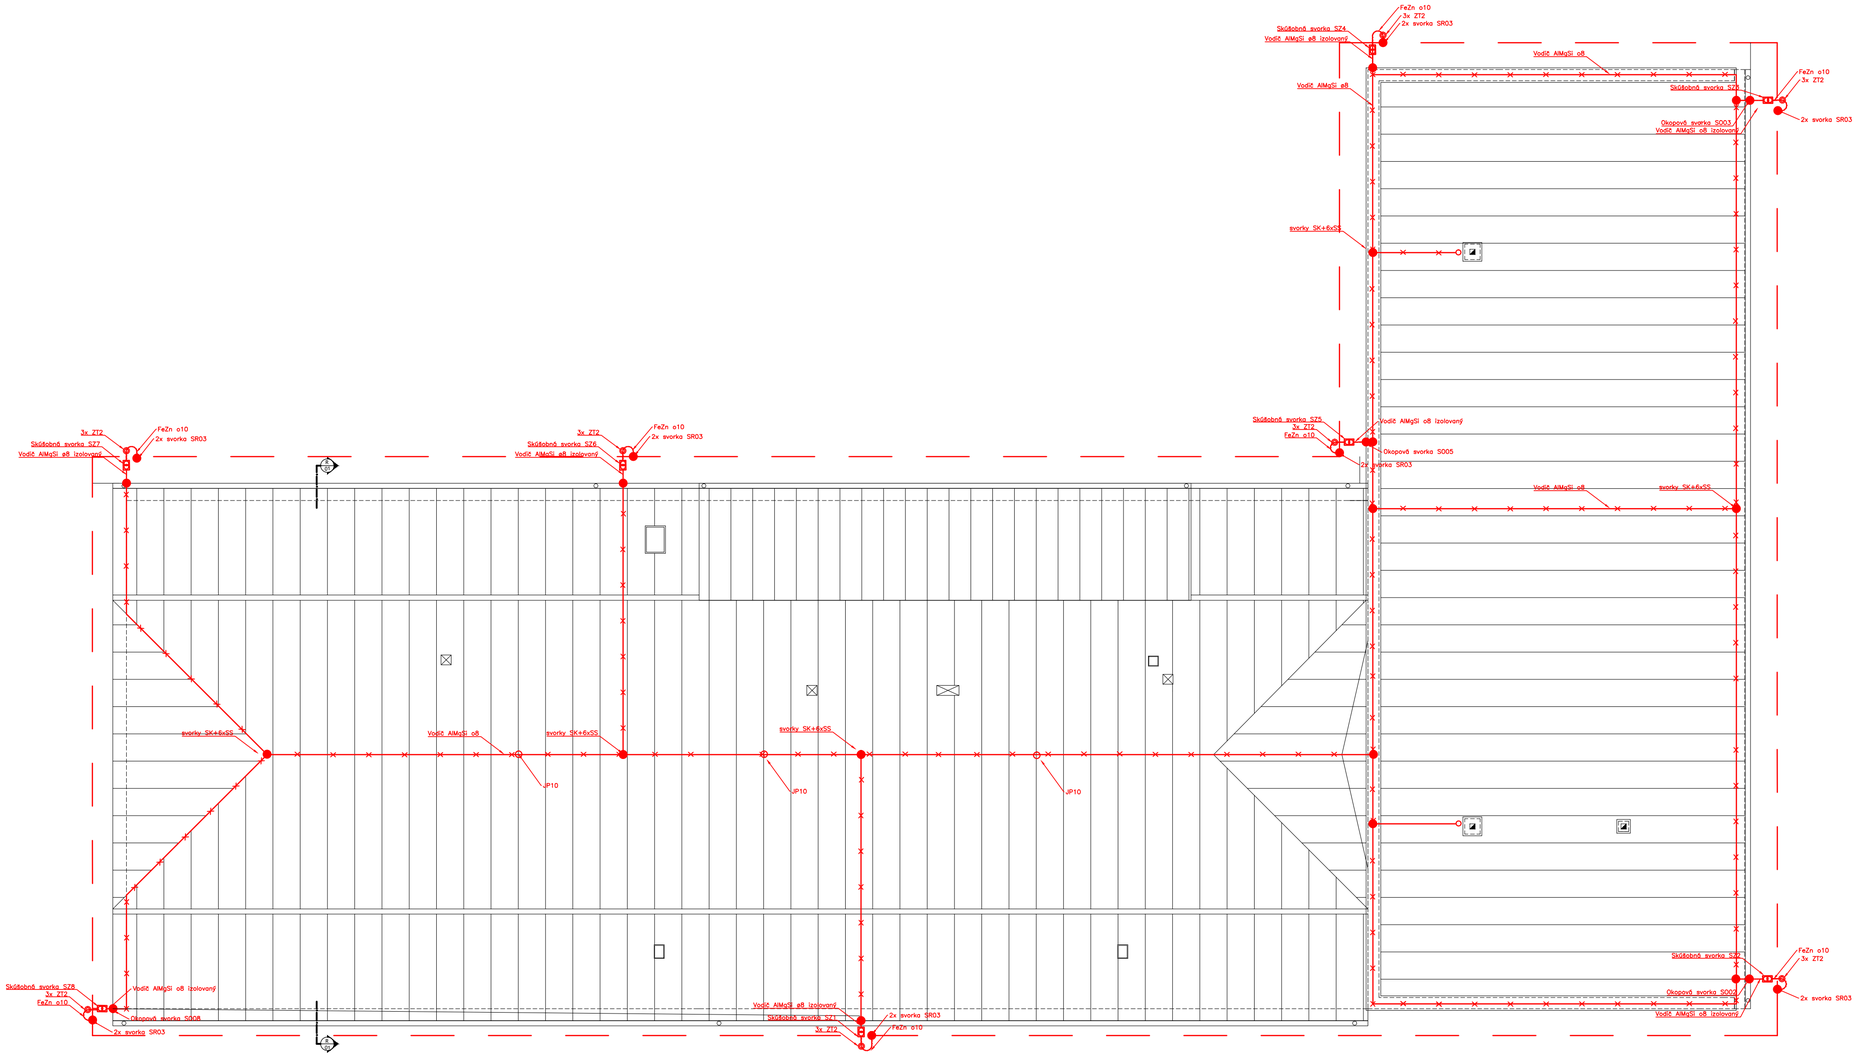

LEGENDA :

- SZ - Skušobná svorka
- SZ - Skušobná svorka, zapustená, v krabici pre bleskozvod
- ZT2 - Zemniaca tyč 2m
- JP10 - Jímacia (zachytávacia) tyč 1m
- PV21 - Podpera vedenia na plochú strechy
- SR02 - Spojovacia svorka páska 30x4 /paska 30x4
- SR03 - Spojovacia svorka páska/drôt, 2X na každý spoj
- Hlavná uzemňovacia svorkovnica
- Uzemňovací drôt AlMgSi s priemerom 8 mm
- Uzemňovací drôt izolovaný AlMgSi s priemerom 8 mm
- Uzemňovacia páska FeZn 30 x 4 mm
- Uzemňovací drôt s priemerom AlFe 10 mm (prepoj SZx - páska 30x4)

POZNÁMKA

DOKUMENTÁCIA BOLA SPRACOVANÁ NA ZÁKLADE ČIASTKOVEJ PROJEKTOVEJ DOKUMENTÁCIE Z OBDOBIA VÝSTAVBY A OSOBNEJ OBHLIADKY DOSTUPNÝCH PRIESTOROV. PD. NIE JE SPRACOVANÁ AKO PASSPORT BUDOVY A ZACHYTÁVA DETAILY V ROZSAHU **POTREBNOM PRE TENTO DRUH PROJEKTOVEJ DOKUMENTÁCIE.**

ORIENTÁCIA STAVBY

SCHÉMATICKÉ ZNÁZORNENIE STAVBY

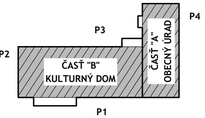

STAVEBNÍK / INVESTOR

OBEC SEDLICE
SEDLICE Č. 176
082 43 SEDLICE

AUTOR NÁVRHU
ING. Martin KOLCUN

ODBORNÝ PROJEKTANT
ING. IVAN PUŠKÁŠ

ZODPOVEDNÝ PROJEKTANT
Ľudovít Maček

PROJEKT / NÁZOV STAVBY

ZATEPLENIE OBECNÉHO ÚRADU A KULTÚRNEHO DOMU

MIESTO STAVBY

OBEC SEDLICE, POZEMOK PARCELNÉ ČÍSLO : 352, 353/1
KAT. ÚZEMIE: SEDLICE (854719)

MIERKA: **1:100**

VÝKRES: **S 13**

AUTORIZÁCIA

STAVEBNÝ OBJEKT

SO 01 - OBECNÝ ÚRAD A KULTÚRNY DOM

VÝKRES

BLESKOZVOD - STRECHA

ZMENA		DÁTUM	FORMÁT	ARCHÍV	STUPEŇ	PROFESIA	PARE Č.
	1.						
	2.						
	3.	11/2020	8 A4	2020/25	SP	ASR	

AKÉKOĽVEK ZMENY, DOPLNKY, PREKRESĽOVANIE ALEBO ROZMNOŽOVANIE TEJTO DOKUMENTÁCIE JE V ZMYSLE AUTORSKÉHO ZÁKONA BEZ SÚHLASU AUTORA NEPRIPUSTNÉ !