


ŠIRŠIE VZŤAHY

Okres: Púchov
Obec: LEDNICKÉ ROVNE
Katastrálne územie: Lednické Rovne

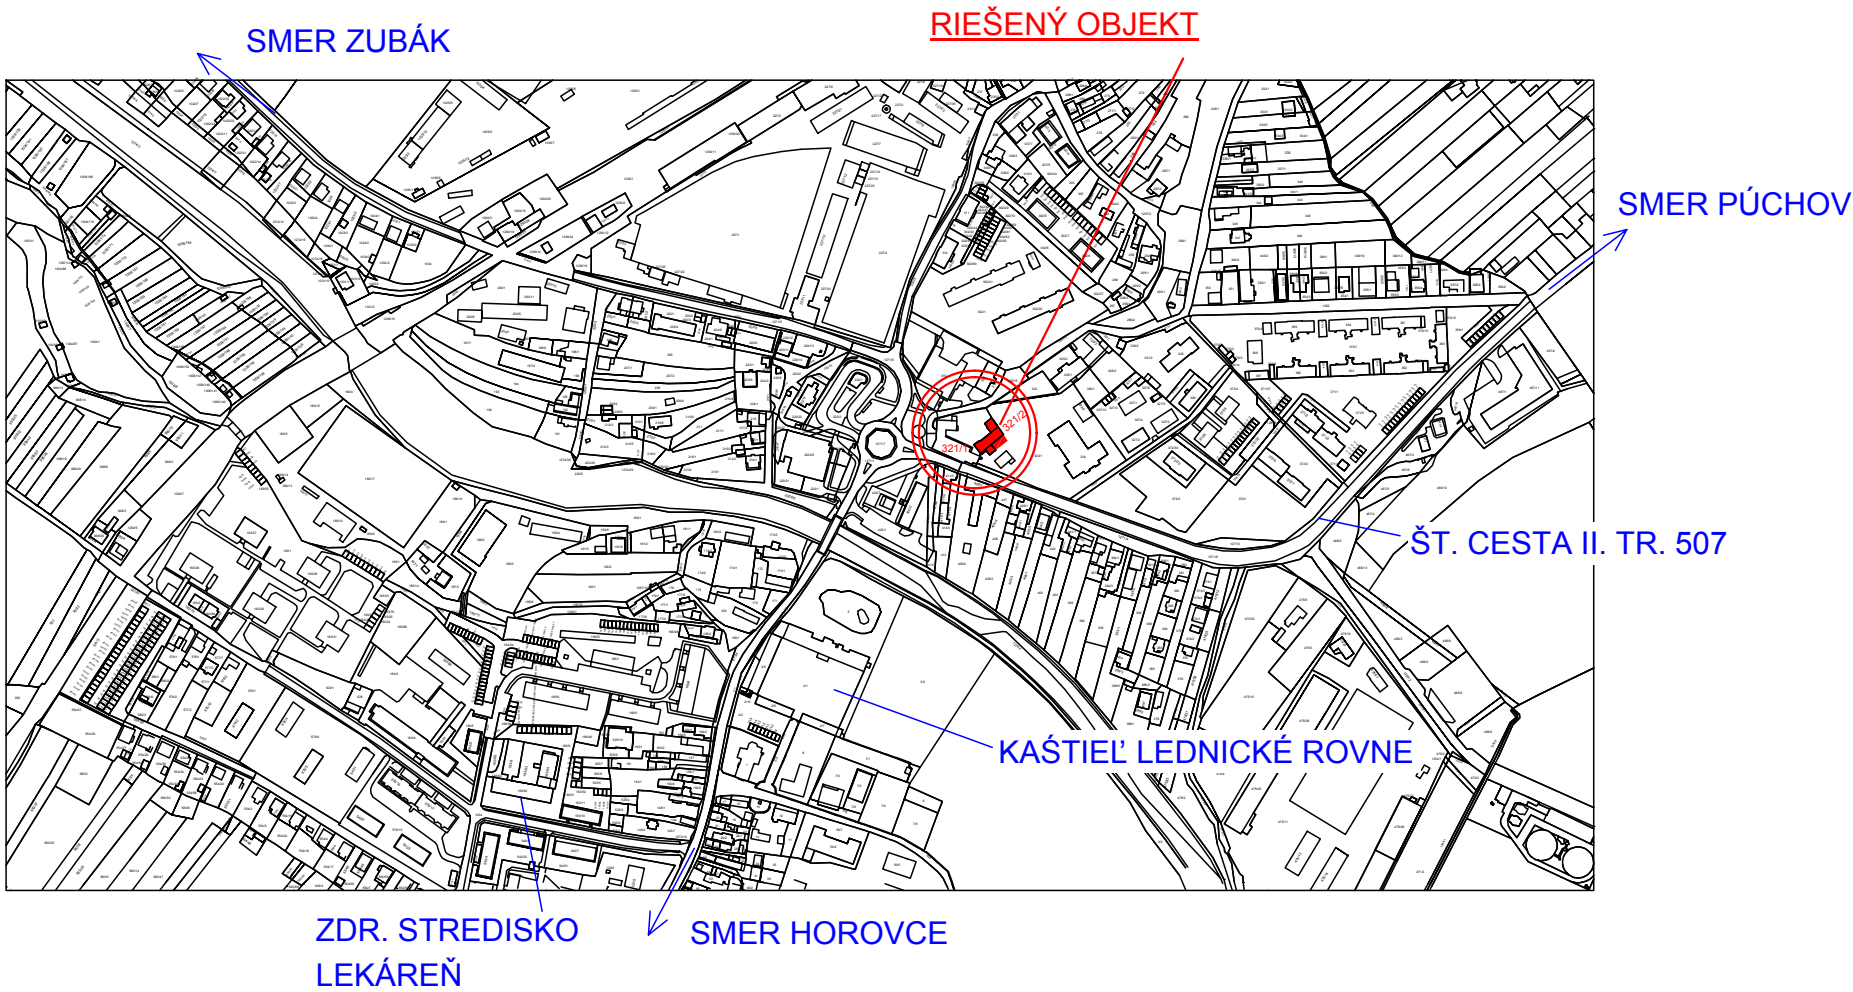

+ - 0,000 = ÚROVEŇ VSTUPU DO ZARIADENIA

Ing. Michaela Škrabková autorizovaný stavebný inžinier tel: 0903 165 555 mskrabkova@gmail.com	
AUTOR PROJEKTU: ING. MICHAELA ŠKRABKOVÁ	
ZODPOV.PROJ.DIELU: MhM, S.R.O. - ING. MICHAELA ŠKRABKOVÁ	
OBJEDNÁVATEĽ: OBEC LEDNICKÉ ROVNE, NÁM. SLOBODY 32, LEDNICKÉ ROVNE 020 61	
AKCIA: LEDNICKÉ ROVNE, KN-C 321/2, 321/1 PRESTAVBA OBJEKTU PEKÁRNE NA SOCIÁLNE SLUŽBY - " DENNÝ STACIONÁR "	DÁTUM: 02/2019
	STUPEŇ PD: PD - real.proj.
OBSAH VÝKRESU: SITUÁCIA	POČET A4: 04
DIEL PD: ARCHITEKTONICKO- TECHNICKÉ RIEŠENIE	MIERKA: 1:200,400
	Č.VÝKRESU: 01