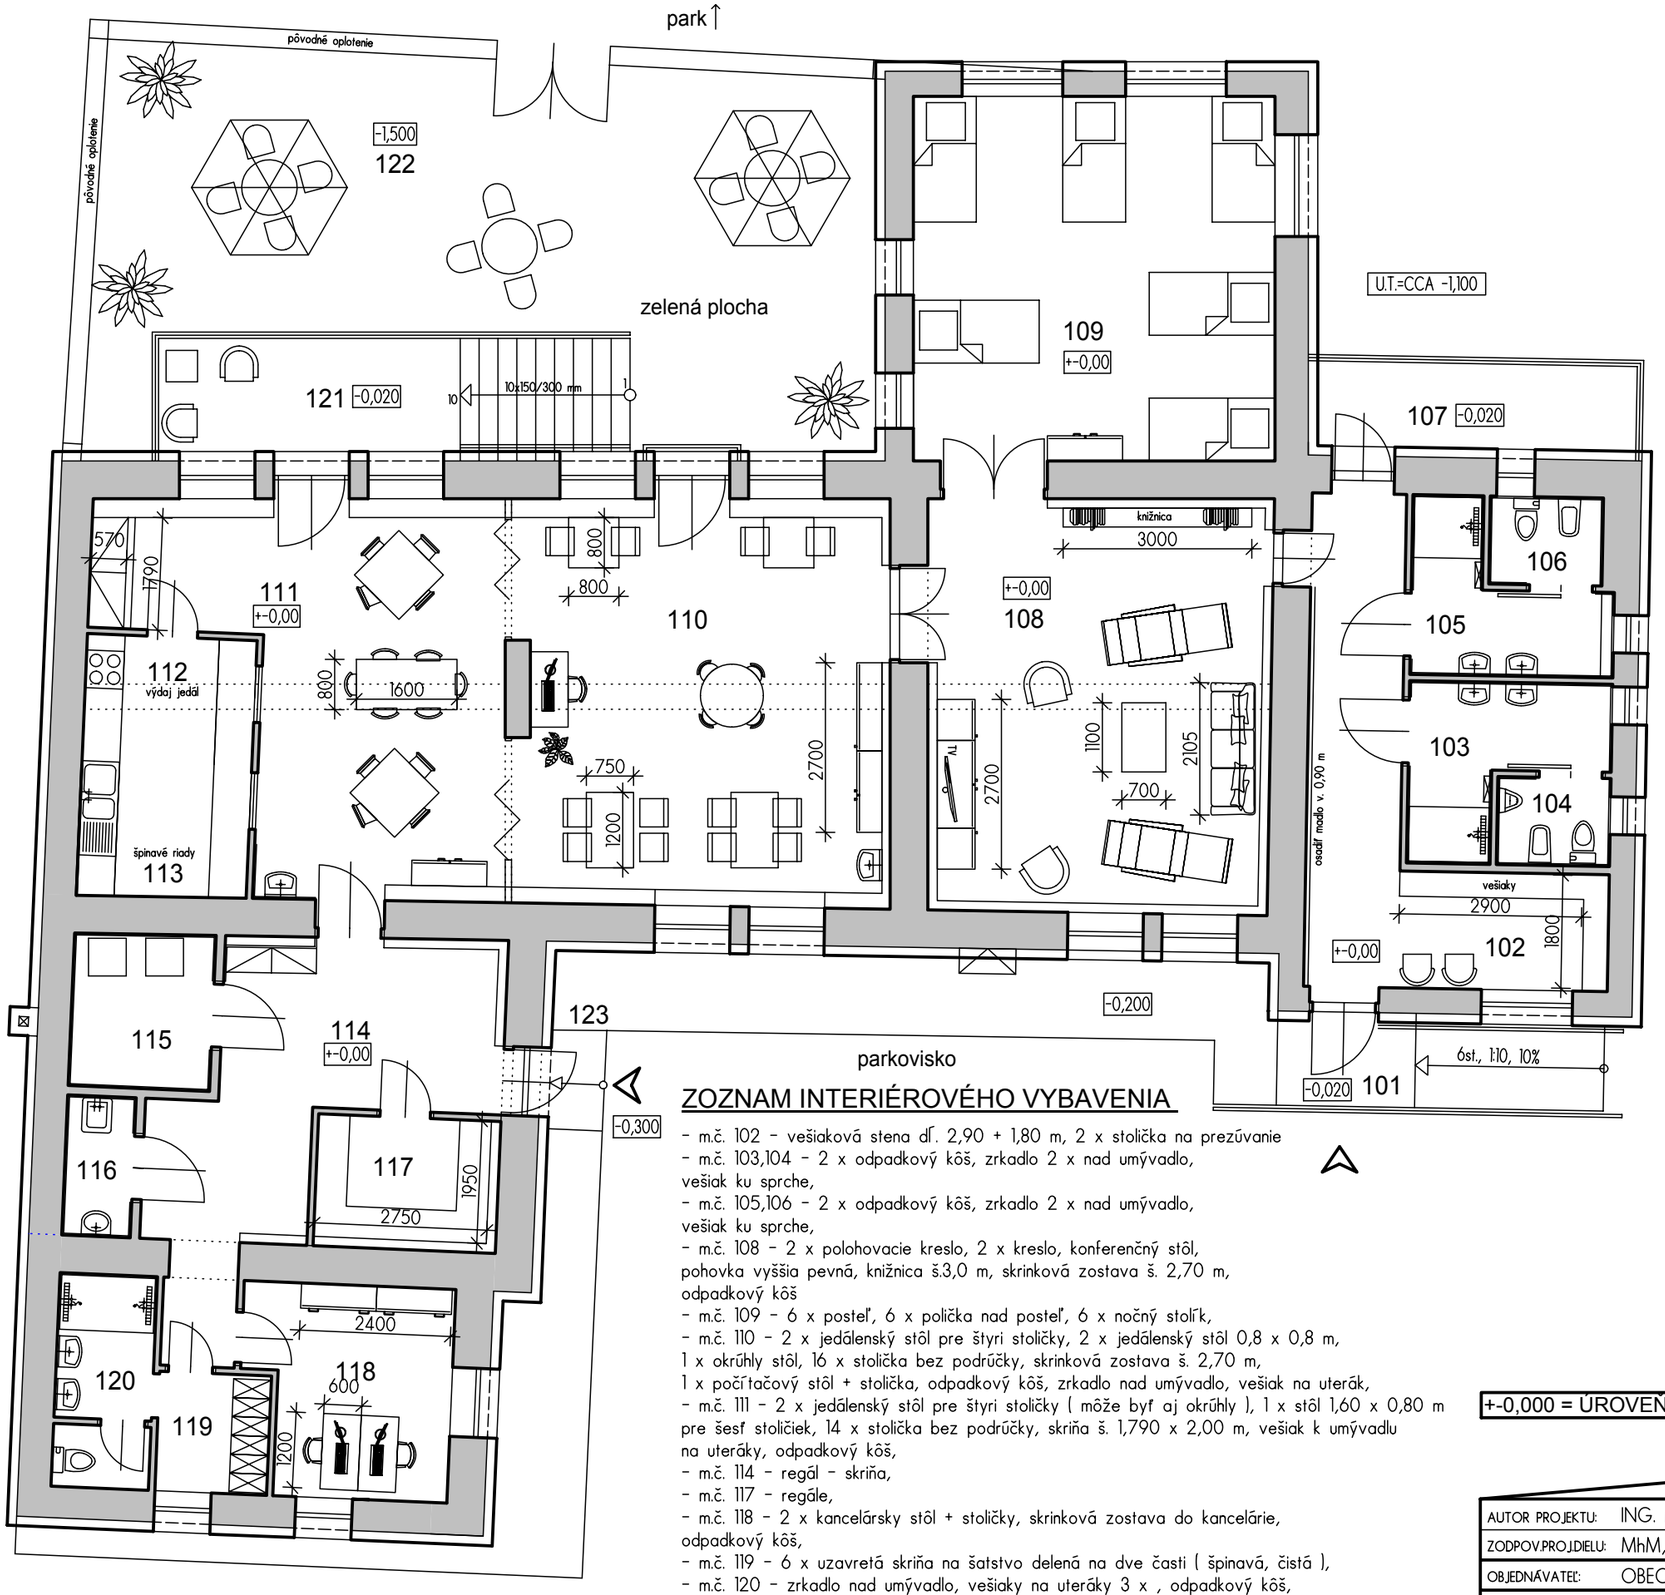

LEGENDA MIESTNOSTÍ

Č.M.	NÁZOV MIESTNOSTI	PLOCHA /M2/
101	HLAVNÝ VSTUP - RAMPA	---
102	ŠATŇA - ZÁDVERIE	17,97
103	KLIENTI MUŽI - UMYVÁREŇ, SPRCHA	6,52
104	MUŽI WC, BIDET, PISOÁR	2,52
105	KLIENTI ŽENY - UMYVÁREŇ, SPRCHA	6,08
106	ŽENY WC, BIDET	2,52
107	LOGGIA	7,98
108	SPOLOČENSKÁ ODDYCHOVÁ MIESTNOSŤ	33,08
109	ODDYCHOVÁ MIESTNOSŤ - LEŽANIE	33,35
110	SPOLOČENSKÁ DENNÁ MIESTNOSŤ	34,36
111	JEDÁLEŇ	28,24
112	VÝDAJ JEDÁL	5,40
113	UMÝVANIE ŠPINAVÉHO RIADU	5,50
114	CHODBA	19,44
115	PLYNOVÁ KOTOLŇA	5,45
116	UPRATOVAČKA - VÝLEVKA	2,43
117	SKLAD	6,10
118	KANCELÁRIA	10,25
119	ŠATŇA ZAMESTNANCI	3,38
120	SOC. ZARIADENIE ZAMESTNANCI	5,19
121	TERASA - SCHODISKO DO ZÁHRADY	13,50
122	ZÁHRADA	66,92
123	SLUŽOBNÝ VSTUP	---
	UŽITKOVÁ PLOCHA :	235,76
	ZASTAVANÁ PLOCHA :	322,77

ZOZNAM INTERIÉROVÉHO VYBAVENIA

- m.č. 102 - vešiaková stena dĺ. 2,90 + 1,80 m, 2 x stolička na prezúvanie
- m.č. 103,104 - 2 x odpadkový kôš, zrkadlo 2 x nad umývadlo, vešiak ku sprche,
- m.č. 105,106 - 2 x odpadkový kôš, zrkadlo 2 x nad umývadlo, vešiak ku sprche,
- m.č. 108 - 2 x polohovacie kreslo, 2 x kreslo, konferenčný stôl, pohovka vyššia pevná, knižnica š.3,0 m, skrinková zostava š. 2,70 m, odpadkový kôš
- m.č. 109 - 6 x posteľ, 6 x polička nad posteľ, 6 x nočný stolík,
- m.č. 110 - 2 x jedálenský stôl pre štyri stoličky, 2 x jedálenský stôl 0,8 x 0,8 m, 1 x okrúhly stôl, 16 x stolička bez podrúčky, skrinková zostava š. 2,70 m, 1 x počítačový stôl + stolička, odpadkový kôš, zrkadlo nad umývadlo, vešiak na uterák,
- m.č. 111 - 2 x jedálenský stôl pre štyri stoličky (môže byť aj okrúhly), 1 x stôl 1,60 x 0,80 m pre šesť stoličiek, 14 x stolička bez podrúčky, skriňa š. 1,790 x 2,00 m, vešiak k umývadlu na uteráky, odpadkový kôš,
- m.č. 114 - regál - skriňa,
- m.č. 117 - regále,
- m.č. 118 - 2 x kancelársky stôl + stoličky, skrinková zostava do kancelárie, odpadkový kôš,
- m.č. 119 - 6 x uzavretá skriňa na šatstvo delená na dve časti (špinavá, čistá),
- m.č. 120 - zrkadlo nad umývadlo, vešiaky na uteráky 3 x , odpadkový kôš,
- m.č. 121,122 - 3 x exteriérový stôl + 12 x exteriérová stolička bez podrúčok, 2 x slnečník nad stoly.

Poznámka: interiérové vybavenie je vypísané na základe vyhl. Č. 259/2008 Z.z. A ZÁK. Č. 448/2008,
- obmena interiérového vybavenia je možná,
- vybavenie kuchyne nie je súčasťou interiérového vybavenia.

+-0,000 = ÚROVEŇ VSTUPU DO ZARIADENIA

Ing. Michaela Škrabková
autorizovaný stavebný inžinier
tel: 0903 165 555
mskrabkova@gmail.com

AUTOR PROJEKTU:	ING. MICHAELA ŠKRABKOVÁ		
ZODPOV.PROJ.DIELU:	MhM, S.R.O. - ING. MICHAELA ŠKRABKOVÁ		
OBJEDNÁVATEĽ:	OBEC LEDNICKÉ ROVNE, NÁM. SLOBODY 32, LEDNICKÉ ROVNE 020 61		
AKCIA:	LEDNICKÉ ROVNE, KN-C 321/2, 321/1 PRESTAVBA OBJEKTU PEKÁRNE NA SOCIÁLNE SLUŽBY - " DENNÝ STACIONÁR "	DÁTUM:	02/2019
		STUPEŇ PD:	PD - real.proj.
		POČET A4:	02
		Č. KÓPIE:	
OBSAH VÝKRESU:	PÔDORYS PRÍZEMIA - INTERIÉROVÉ VYBAVENIE	MIERKA:	1:100
DIEL PD:	ARCHITEKTONICKO- TECHNICKÉ RIEŠENIE	Č.VÝKRESU:	12