

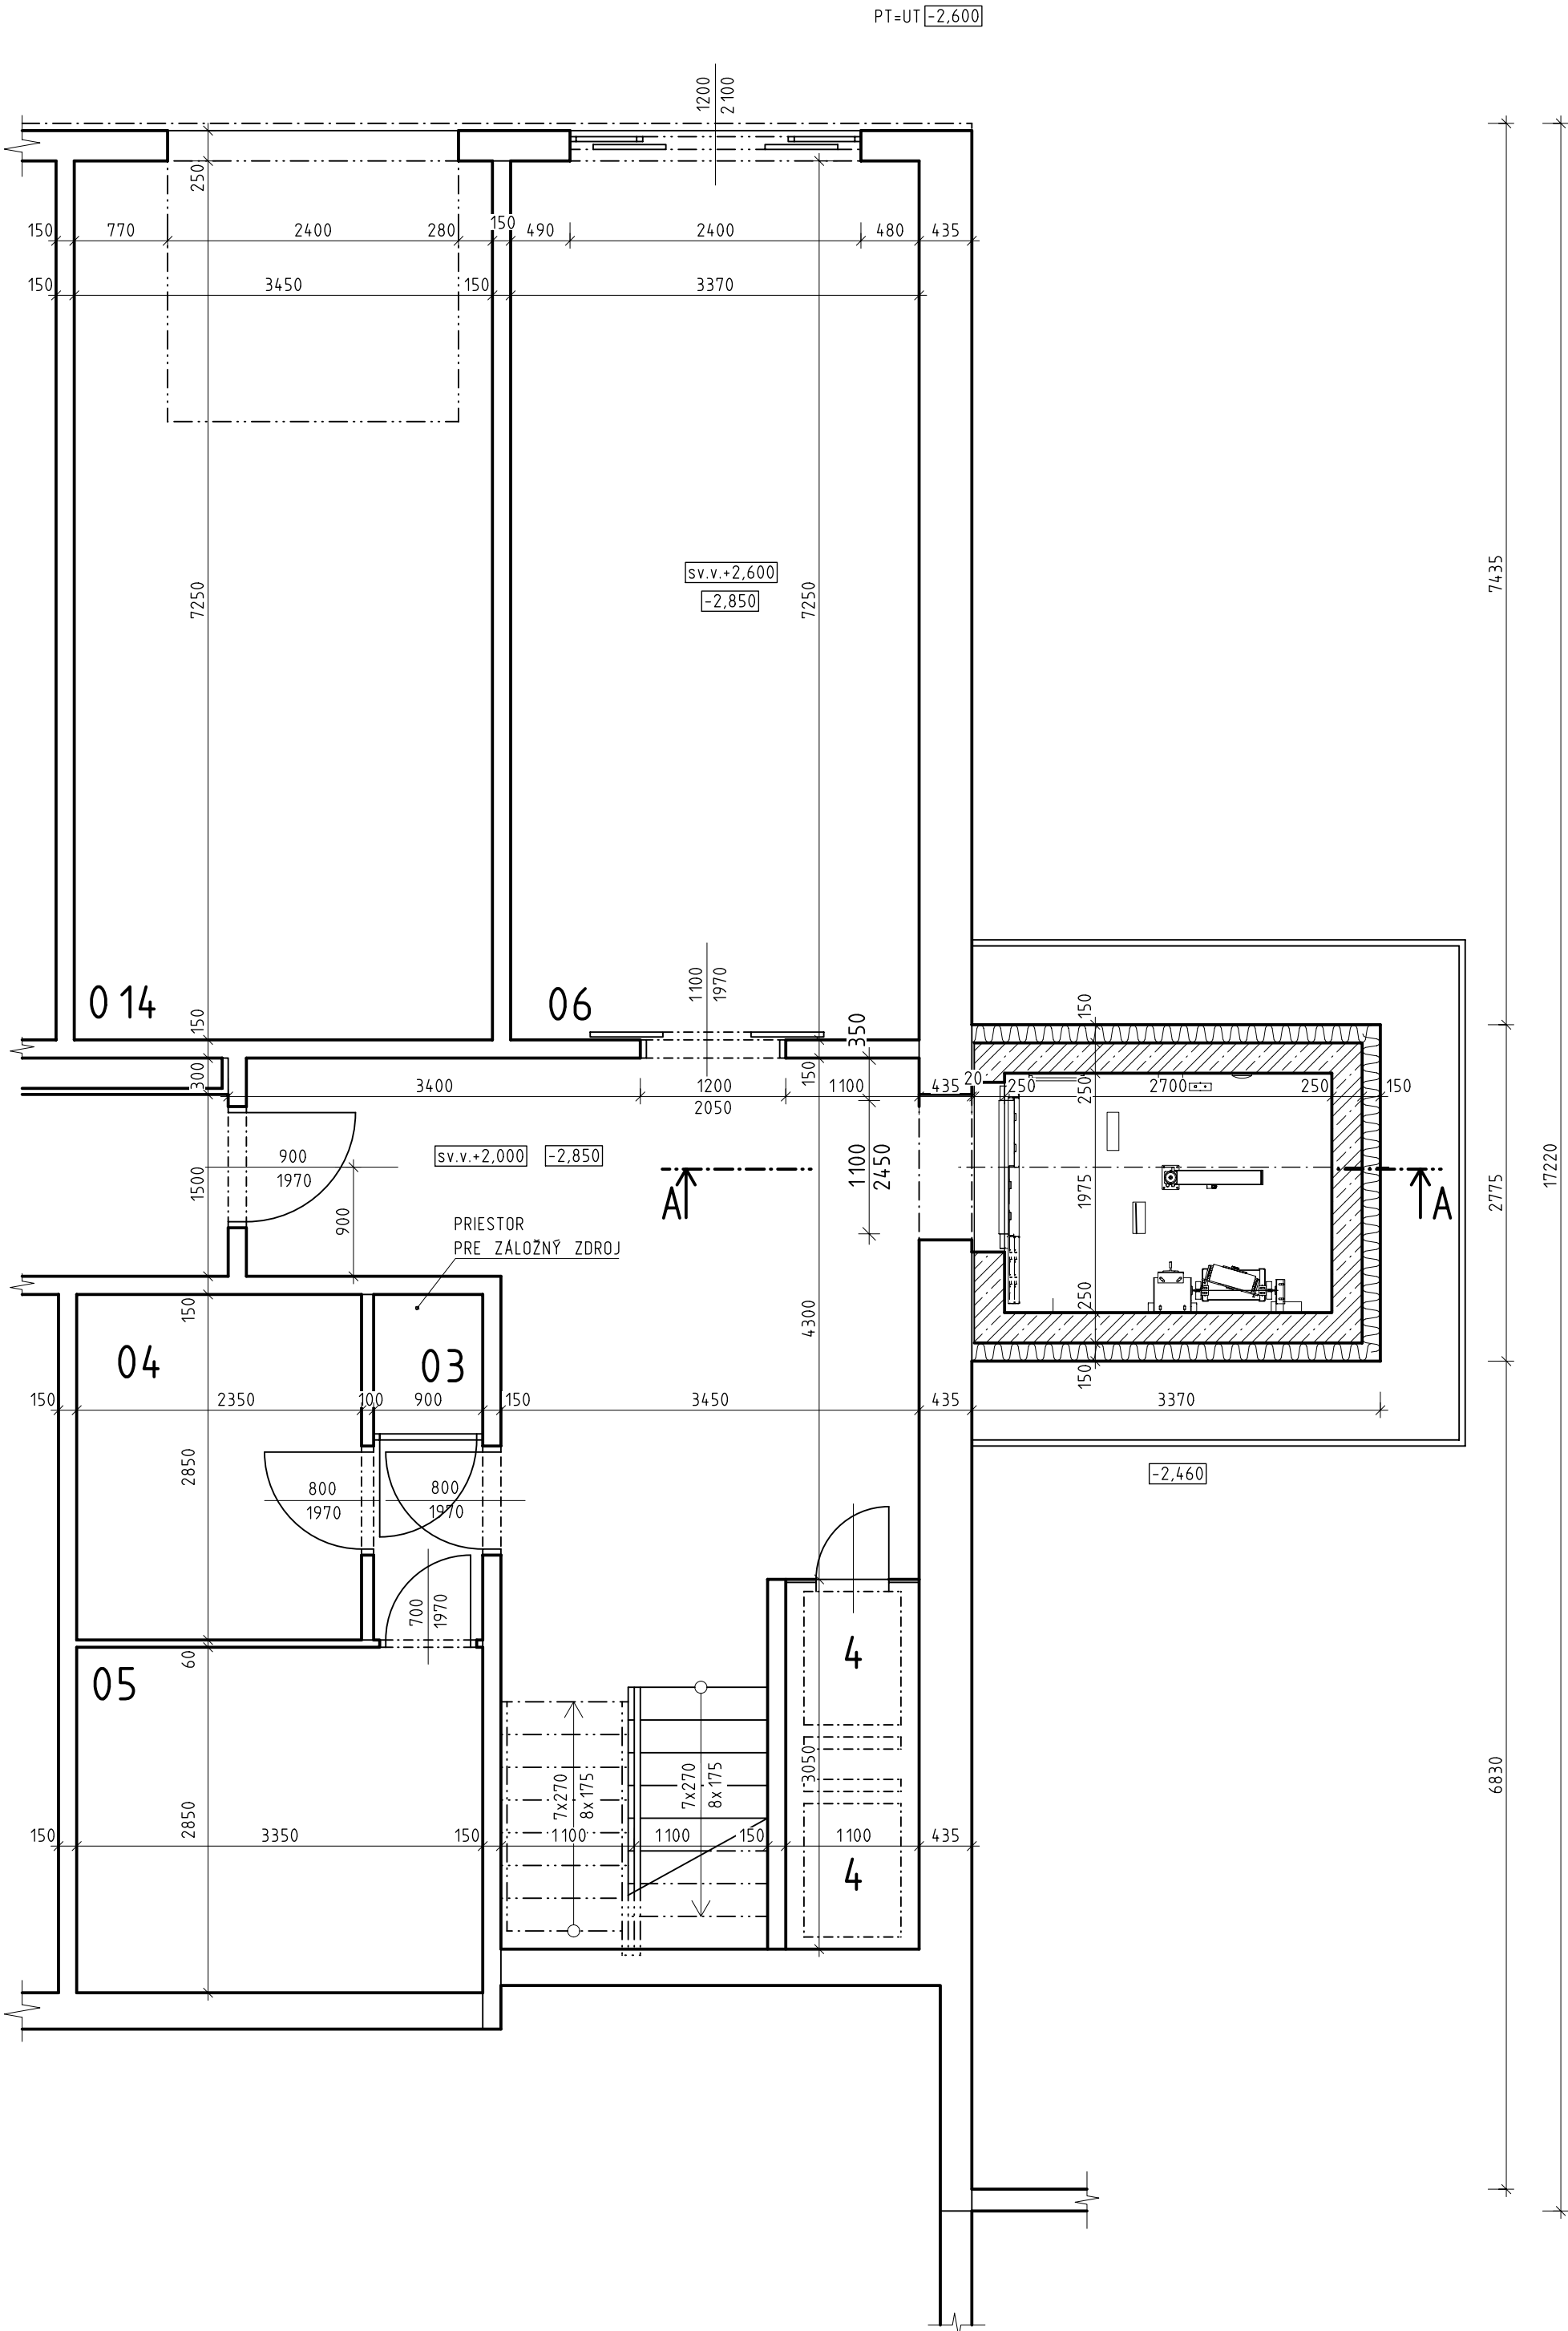


PÔDORYS 1.PP - NAVRHOVANÝ STAV

 

LEGENDA MATERIÁLOV

- JESTVUJÚCE KONŠTRUKCIE
- VYSTUŽENÝ BETÓN
- VÝPLŇOVÉ MURIVO YTONG STANDARD HR. 375mm
- TEPELNÁ IZOLÁCIA

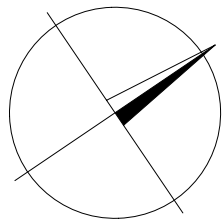

TENTO VÝKRES JE 1 LISTOVÝ

SADA ČÍSLO:

REVÍZIA	DÁTUM	POPIS

ÚČEL		PROJEKT PRE STAVEBNÉ POVOLENIE ZLÚČENÉ S ÚZEMNÝM KONANÍM			STAVOPORT s.r.o I. OLBRACHTA 900/6 911 01 Trenčín	
ČASŤ		Výt'ah - Centrum sociálnych služieb				
OBJEKT	SO 01 2					
MIESTO STAVBY						
KONTROLOVAL		Ing. Zuzana Illová	VYPRACOVAL	Ing. Juraj Kurpel		
INVESTOR		Mesto Trenčín, Mierové námestie č. 2, 911 64 Trenčín			ARCH. Č.	
PROFESIA		Arch.stav.	KAT. ÚZ.	Trenčín	DÁTUM	09/2018
PARCELA ČÍSLO		545/20	MIERKA	1:50	FORMÁT	6xA4
OBSAH VÝKRESU		PÔDORYS 1.PP			Č. VÝKRESU	3