


PÔDORYS 1.NP - NAVRHOVANÝ STAV

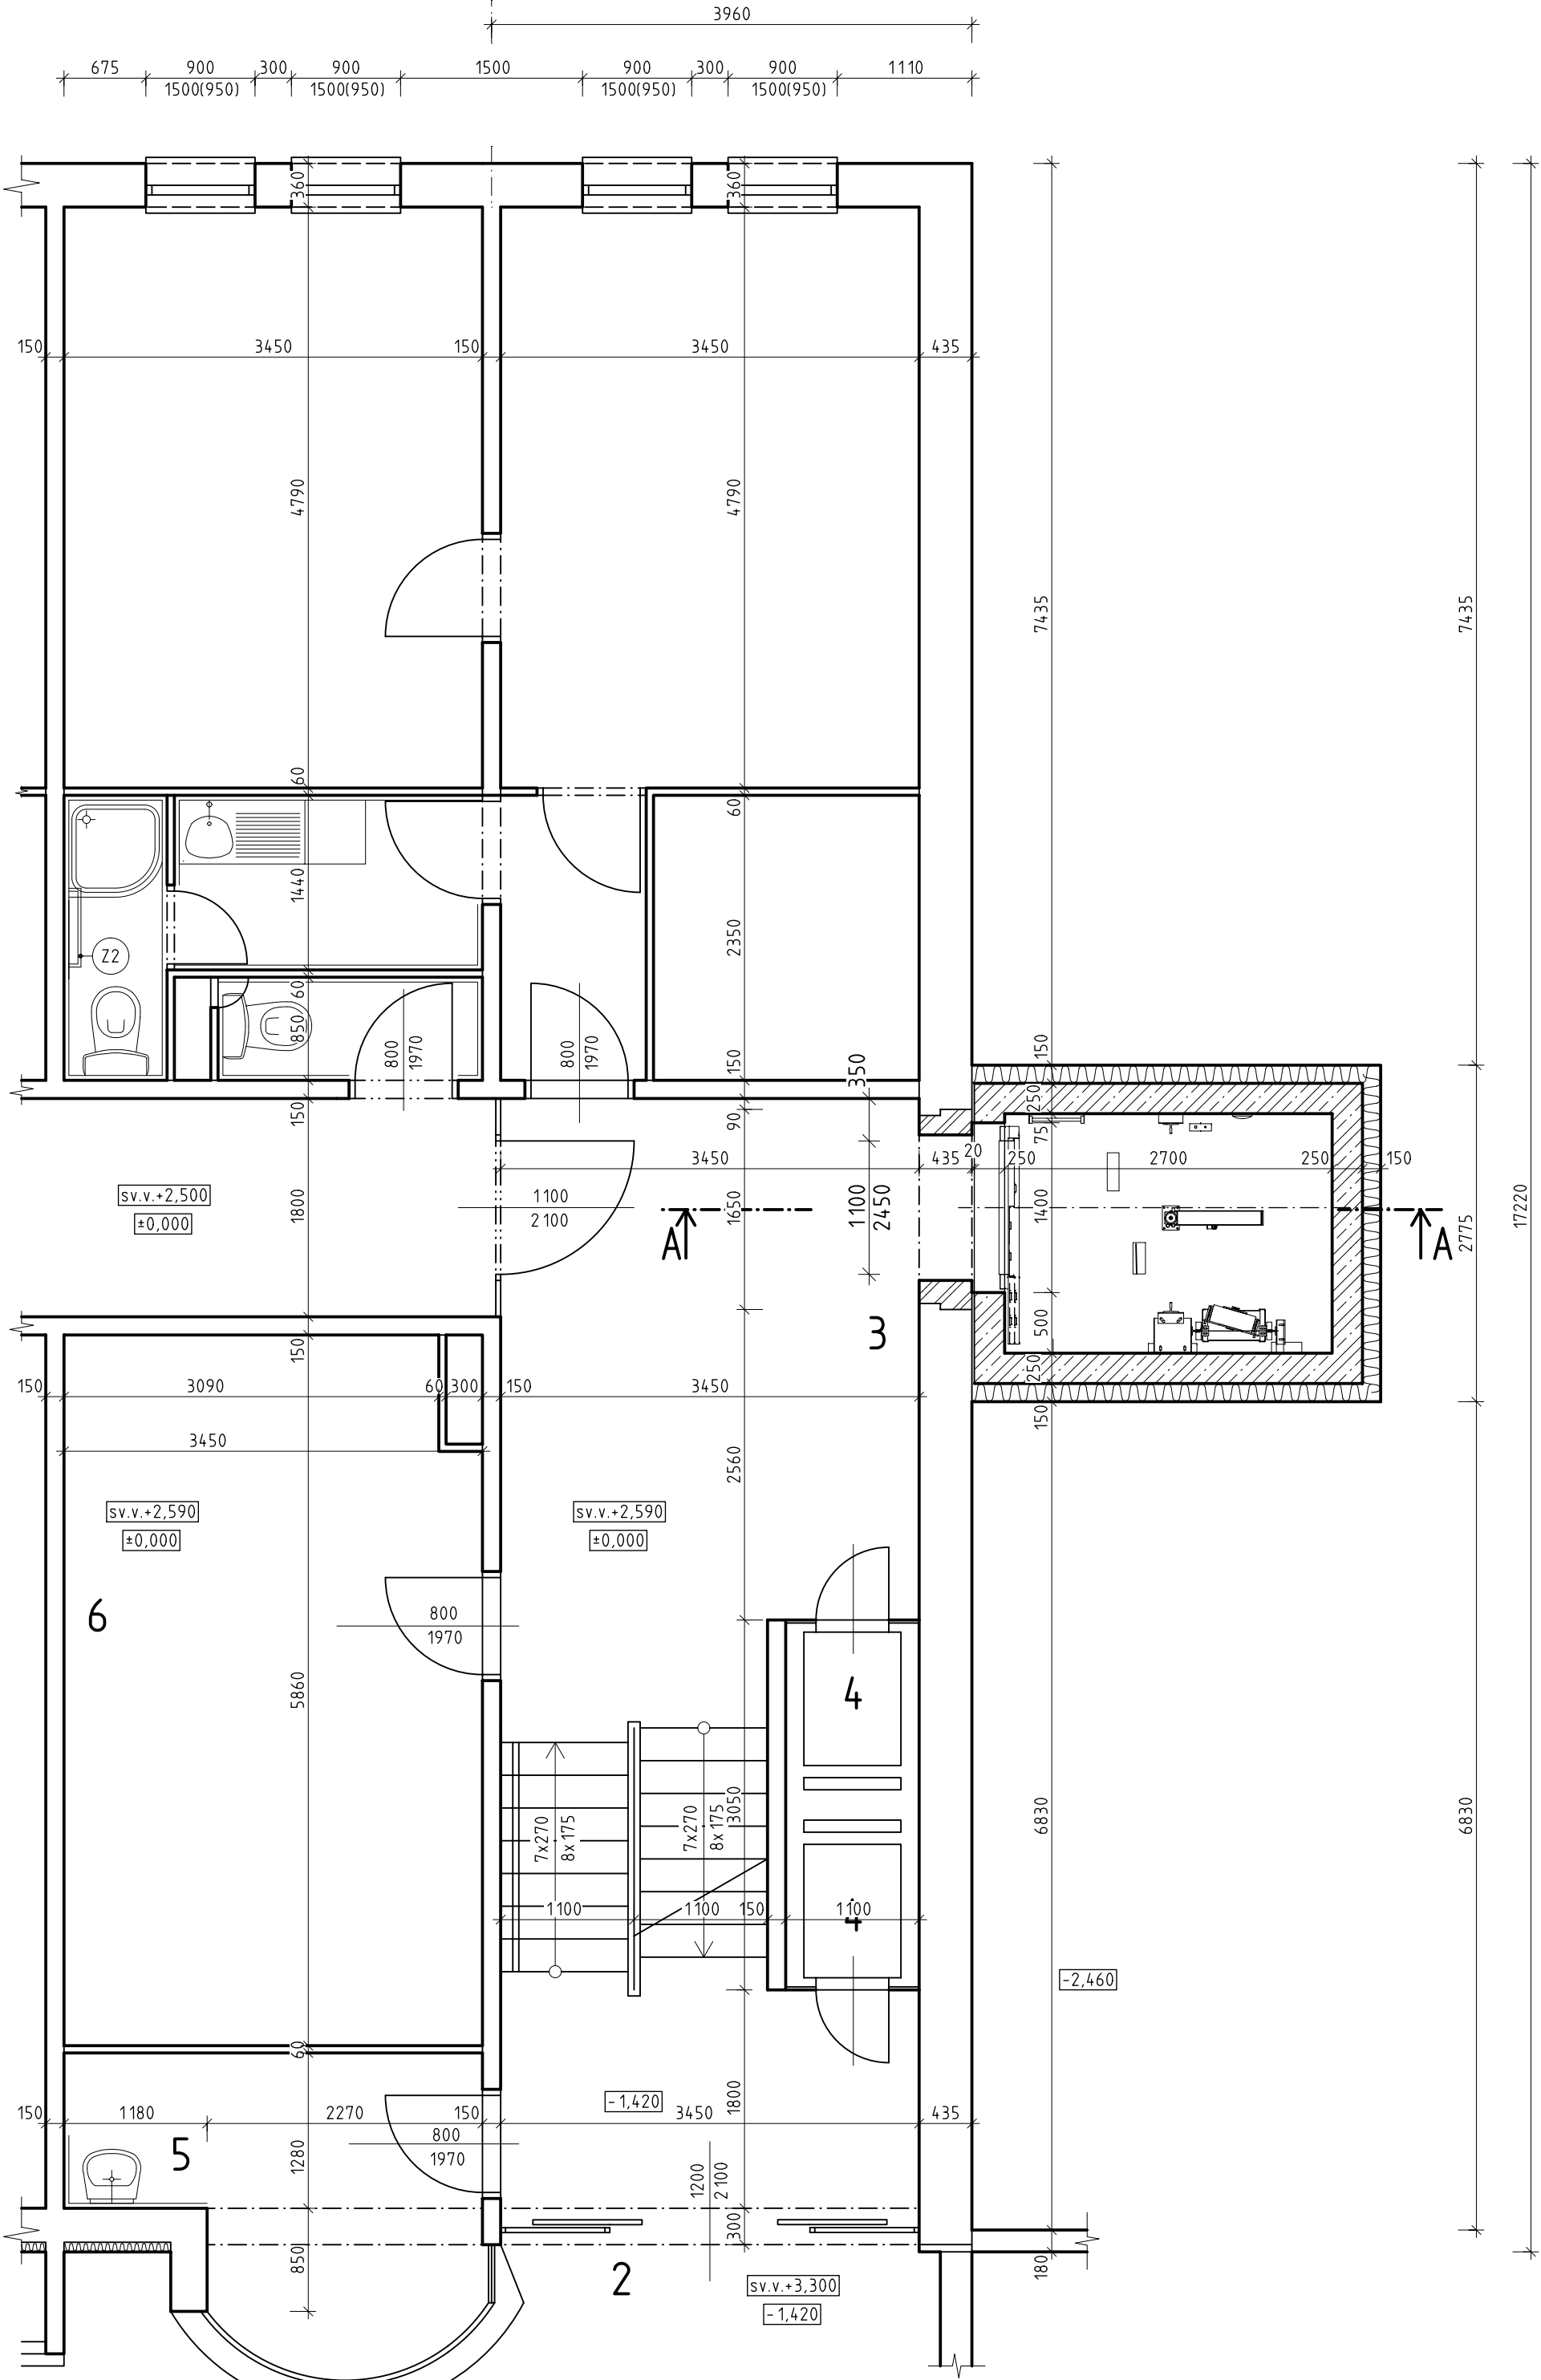

LEGENDA MATERIÁLOV

- JESTVUJÚCE KONŠTRUKCIE
- VYSTUŽENÝ BETÓN
- VÝPLŇOVÉ MURIVO YTONG STANDARD HR. 375mm
- TEPELNÁ IZOLÁCIA

TENTO VÝKRES JE 1 LISTOVÝ

REVÍZIA	DÁTUM	POPIS

ÚČEL		PROJEKT PRE STAVEBNÉ POVOLENIE ZLÚČENÉ S ÚZEMNÝM KONANÍM			STAVOPORT s.r.o I. OLBRACHTA 900/6 911 01 Trenčín	
ČASŤ		Výt'ah - Centrum sociálnych služieb				
OBJEKT	SO 01 2					
MIESTO STAVBY		Centrum sociálnych služieb, Piaristická 42, Trenčín				
KONTROLOVAL		Ing. Zuzana Illová	VYPRACOVAL	Ing. Juraj Kurpel		
INVESTOR		Mesto Trenčín, Mierové námestie č. 2, 911 64 Trenčín			ARCH. Č.	
PROFESIA		Arch.stav.	KAT. ÚZ.	Trenčín	DÁTUM	09/2018
PARCELA ČÍSLO		545/20	MIERKA	1:50	FORMÁT	6xA4
OBSAH VÝKRESU		PÔDORYS 1.NP			Č. VÝKRESU	4