



PÔDORYS M1:100



REZ A-A M1:100

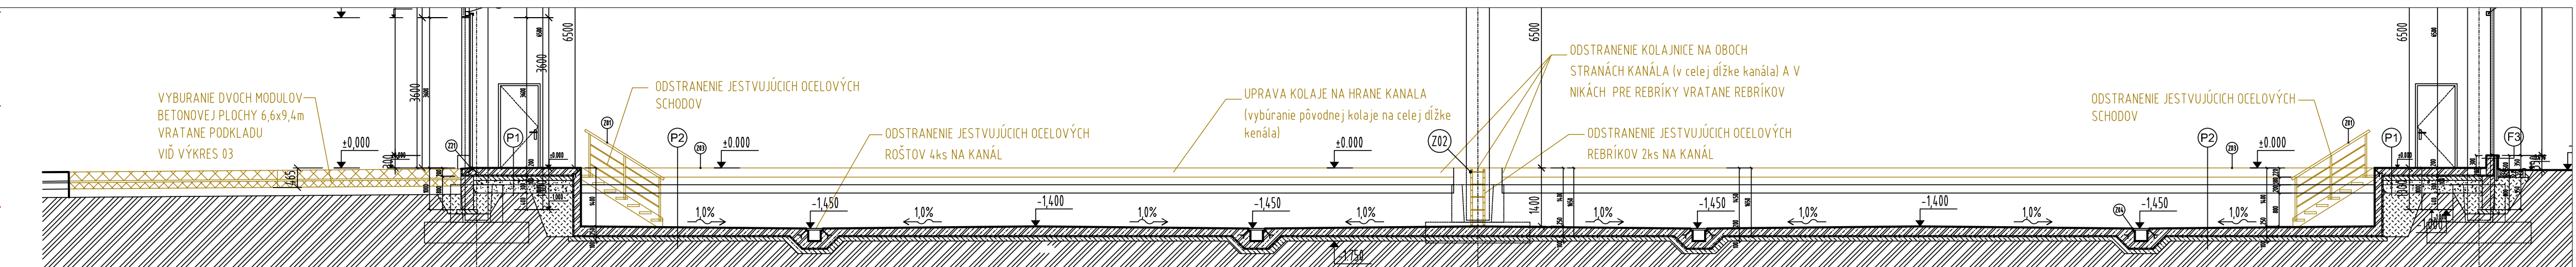

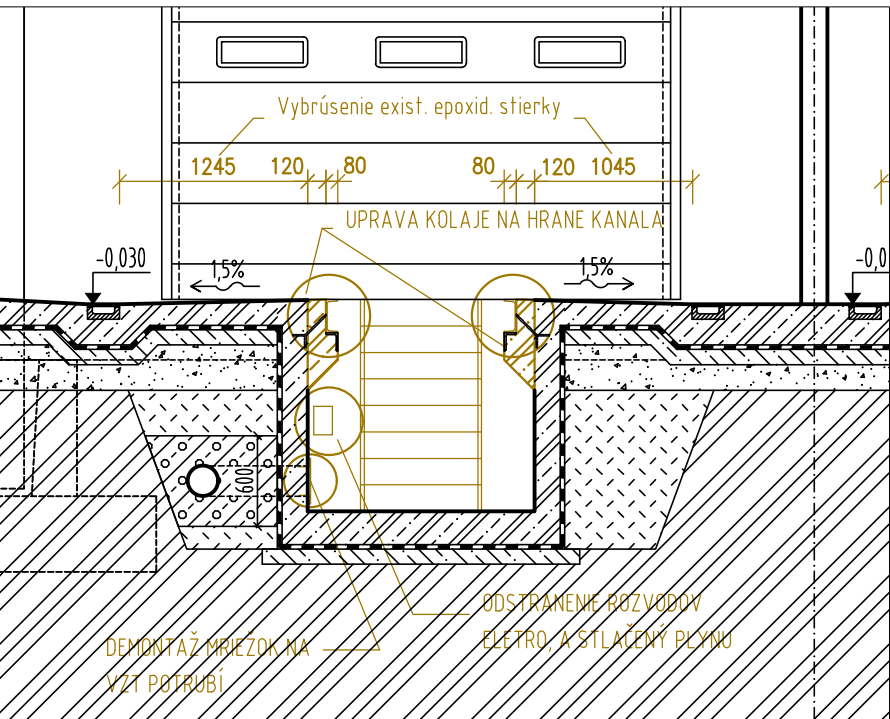

REZ B-B N1:50

LEGENDA MATERIÁLOV

- ASANÁCIE
- EXISTUJÚCE KONŠTRUKCIE
- NOSNÁ ŽELEZOBETÓNOVÁ KONŠTRUKCIA
- PROSTÝ BETÓN, OBRUBY, ZÁLIEVKY BEZPEČNOSTNÝCH DVERÍ, SPÁDOVÉ VRSTVY
- OZNAČENIE ZÁMOČNÍCKEHO VÝROBKU
- OZNAČENIE SKLADBY

POZNÁMKY

- TECHNICKÁ SPRÁVA JE NEODELITELNOU SÚČASŤOU TEJTO PD.
- JE NUTNÉ DODRŽAŤ VŠETKY TECHNOLOGICKÉ POSTUPY A DETAILY VÝROBCOV MATERIÁLU. JE NUTNÉ DODRŽAŤ VŠETKY TECHNOLOGICKÉ NADVÁZNOSTI STAVEBNÝCH PRÁČ, HLAVNE POŽIADAVKY NA ODDEBNENÚ A PLNE DOTVAROVANÚ KONŠTRUKCIU, ROVNAKO AJ PRESTÁVKY SPOJENÉ HLAVNE SO ZRENÍM MATERIÁLU A APLIKÁCIU V REÁLNYCH KLIMATICKÝCH PODMIENKACH.
- VŠETKO VYHOTOVÍ ŠPECIALIZOVANÁ FIRMA. DETAILY BUDÚ UPRESNENÉ V DODÁVATEĽSKEJ DOKUMENTÁCII PO VÝBERE DODÁVATEĽA
- VŠETKY PRIERAZY A ZMENY OPROTI PôvodNEJ DOKUMENTÁ MUSÍ ODSÚHLASIŤ STATIK. TáTO DOKUMENTÁCIA NENAHRADZUJE DIELENSKÚ DOKUMENTÁCIU - VÝROBNÉ VÝKRESY JE POVINNÝ VYPRACOVAŤ DODÁVATEĽ
- VŠETKY KÓTY SÚ ORIENTAČNÉ, PRED VÝROBOU JE DODÁVATEĽ POVINNÝ VŠETKY ROZMERY NA STAVBE SKONTROLOVAŤ, ROZMERY PRVKOV UPRAVIŤ K REÁLNEMU STAVU
- PRED REALIZÁCIOU DODÁVATEĽ POSKYTNE GP NA ODSÚHLASENIE DIELENSKÚ DOKUMENTÁCIU
- VŠETKY PORUŠENÉ HYDROIZOLÁCIE JE POTREBNÉ PO UKONČENÍ PRÁČ VYSPRÁVIŤ

ORIENTÁCIA		PROJEKTANT		AUTORIZAČNÉ RAZÍTKO		AUTORIZAČNÉ RAZÍTKO	
		CITYPROJEKT, s.r.o. Adámiho 3, 841 05 Bratislava tel.: 0902 37 82 16 skype: cityprojekt e-mail: citovicky@cityprojekt.sk www.cityprojekt.sk					
±0,000=134,750 m.n.m.							
Autori:		Ing.arch. Pavol Citovický 		Vypracoval:		Kontroloval:	
Zodp. projektant:		Ing.arch. Pavol Citovický 		Ing. arch. Dušan Poliak Ing. arch. Stano Cesnak		Ing. arch. Dušan Poliak Ing. arch. Stano Cesnak	
Projektant:		CITYPROJEKT, s.r.o., Adámiho 3, 841 05 Bratislava				Ing. arch. Pavol Citovický	
Objednávateľ:		DPB, a.s. Olejkárska 1, 814 52 Bratislava				Mierka: 1:100 / 1:50	
Názov stavby:		DPB - montážne kanály - olejové hospodárstvo a rekonštrukcia spevnenej plochy pred vstupom				Obec: Bratislava - Petržalka	
Miesto:		Betliarska ulica, Bratislava, Petržalka, katastrálne územie: Petržalka, parc.č. 3021/100				Okres: Bratislava V	
Stavebný objekt:		SO 01 - Vozovňa Janíkov dvor				Dátum: 10/2021	
Časť:		ARCHITEKTONICKO - STAVEBNÉ RIEŠENIE				Stupeň: DRS	
Názov výkresu:		PÔDORYS - BURACIE PRÁCE				Číslo výkresu: <div>01</div>	