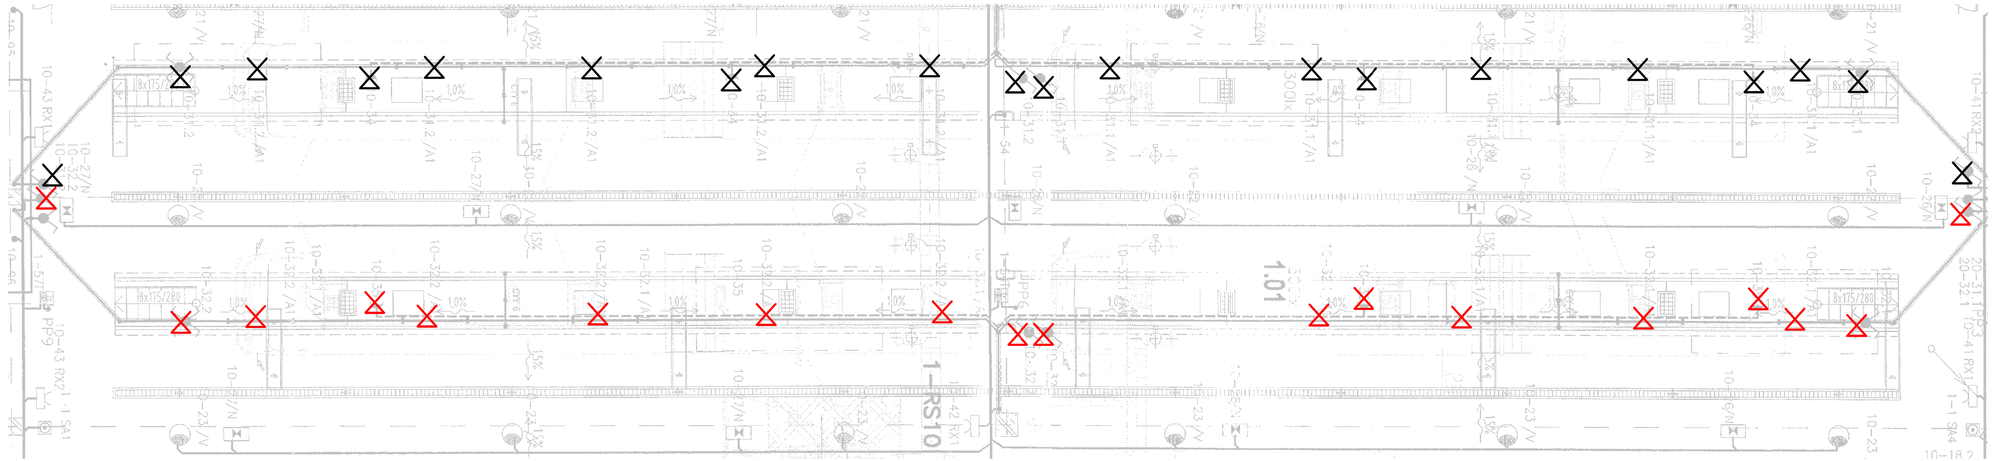

Sieť: 3 / N / PE, AC, 50Hz, 400/230V, TN-C-S

OCHRANNÉ OPATRENIA:
- SAMOČINNÉ ODPOJENIE NAPÁJANIA PODĽA STN 33 2000-4-41: 2019

požiadavky na základnú ochranu (ochranu pred priamym dotykom): čl. 411.2
prílohaA: A1 - základná izolácia živých častí
A2- zábrany alebo kryty

požiadavky na ochranu pri poruche (ochranu pred nepriamym dotykom): čl. 411.3
- ochranné uzemnenie a ochranné pospájanie - čl.411.3.1
- samočinné odpojenie pri poruche - čl. 411.3.2
- doplnková ochrana - čl. 411.3.3

požiadavky na ochranu pri poruche (ochranu pred nepriamym dotykom):
systém TN - čl. 411.4

OCHRANNÉ OPATRENIA:
- DVOJITÁ ALEBO ZOSILENÁ IZOLÁCIA PODĽA STN 33 2000-4-41: 2019

požiadavky na základnú ochranu (ochranu pred priamym dotykom)
a ochranu pri poruche (pred nepriamym dotykom): čl. 412.2

OCHRANNÉ OPATRENIA:
- DOPLNKOVÁ OCHRANA PODĽA STN 33 2000-4-41: 2019

- Prúdové chrániče: čl. 415.1

KANÁL NA PRACOVISKU VÝMENY OLEJOV

KANÁL NA PRACOVISKU BRZDOVEJ STOLICE

DEMONTÁŽE:
- DEMONTÁŽ SVIETIDIEL V MONTÁŽNOM KANÁLI
- DEMONTÁŽ ZÁSUVIEK
- DEMONTÁŽ OVLÁDACÍCH PRÍSTROJOV PRE OSVETLENIE
- DEMONTÁŽ PRÍSLUŠNÝCH KÁBLOVÝCH ROZVODOV OD BODU NAPOJENIA V ROZVÁDZAČI 1-RS10

SVIETIDLÁ A PRÍSTROJE BUDÚ ODOVZADNÉ INVESTOROVI NA POUŽITIE V RÁMCI úDRŽBY V INÝCH PRIESTOROCH. NEPOUŽITEĽNÉ ZARIADENIA A VODIČE BUDÚ ODOVZDANÉ NA RECYKLÁCIU

ORIENTÁCIA	PROJEKTANT	AUTORIZAČNÉ RAZÍTKO	AUTORIZAČNÉ RAZÍTKO
	CITYPROJEKT, s.r.o. Adámiho 3, 841 05 Bratislava tel.: 0902 37 82 16 skype: cityprojekt e-mail:citovicky@cityprojekt.sk www.cityprojekt.sk		
±0,000=134,750 m.n.m.			

Autori:	Ing.arch. Pavol Citovický	Vypracoval:	Spolupráca:	Kontroloval:	
Zodp. projektant:	Ing. Ján Jurčovič	Ing. Ján Jurčovič		Ing. arch. Pavol Citovický	
				Mierka:	1:100
				Obec:	Bratislava - Petržalka
Projektant:	CITYPROJEKT, s.r.o., Adámiho 3, 841 05 Bratislava			Okres:	Bratislava V
Objednávateľ:	DPB, a.s. Olejkárska 1, 814 52 Bratislava			Dátum:	11/2021
Názov stavby:	**DPB - montážne kanály - olejové hospodárstvo a rekonštrukcia spevnenej plochy pred vstupom**			Stupeň:	DRS
Miesto:	Betliarska ulica, Bratislava, Petržalka, katastrálne územie: Petržalka, parc.č. 3021/100				
Stavebný objekt:	SO 01 - Vozovňa Janíkov dvor			Číslo výkresu: 03	Číslo paré:
Časť:	**UMELÉ OSVETLENIE A VNÚTORNÉ SILNOPRÚDOVÉ ROZVODY**				
Názov výkresu:	PôDORYSNÁ SCHÉMA - DEMONTÁŽE				