

Sieť: 3 / N / PE, AC, 50Hz, 400/230V, TN-C-S

OCHRANNÉ OPATRENIA:
- SAMOČINNÉ ODPOJENIE NAPÁJANIA PODĽA STN 33 2000-4-41: 2019

požiadavky na základnú ochranu (ochranu pred priamym dotykom): čl. 411.2
príloha A: A1 - základná izolácia živých častí

A2 - zábrany alebo kryty
požiadavky na ochranu pri poruche (ochranu pred nepriamym dotykom): čl. 411.3
- ochranné uzemnenie a ochranné pospájanie - čl. 411.3.1

- samočinné odpojenie pri poruche - čl. 411.3.2
- doplnková ochrana - čl. 411.3.3



požiadavky na ochranu pri poruche (ochranu pred nepriamym dotykom):
systém TN - čl. 411.4

OCHRANNÉ OPATRENIA:
- DVOJITÁ ALEBO ZOSILENÁ IZOLÁCIA PODĽA STN 33 2000-4-41: 2019

požiadavky na základnú ochranu (ochranu pred priamym dotykom)
a ochranu pri poruche (pred nepriamym dotykom): čl. 412.2

OCHRANNÉ OPATRENIA:
- DOPLNKOVÁ OCHRANA PODĽA STN 33 2000-4-41: 2019

- Prúdové chrániče: čl. 415.1

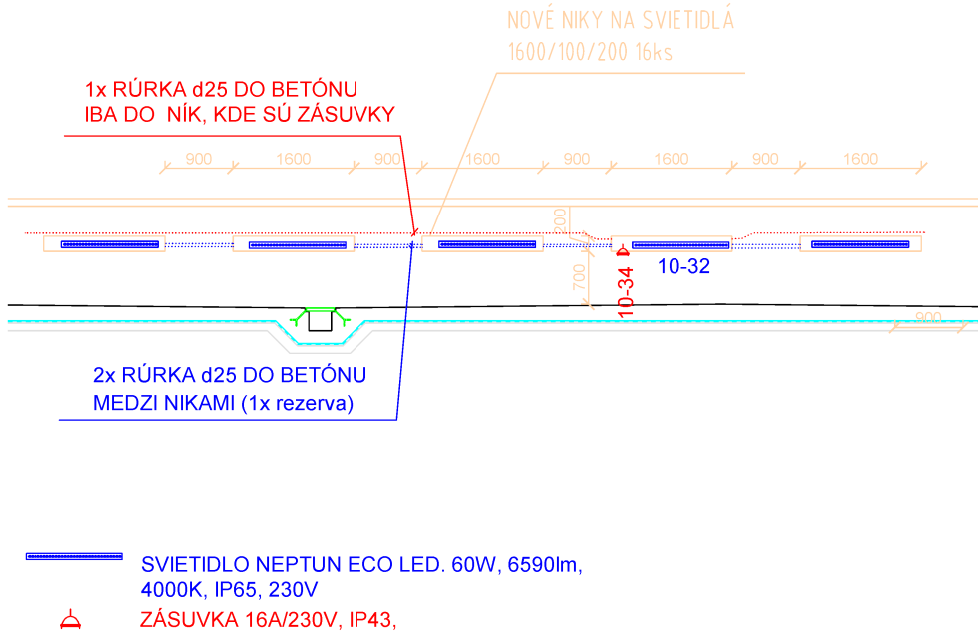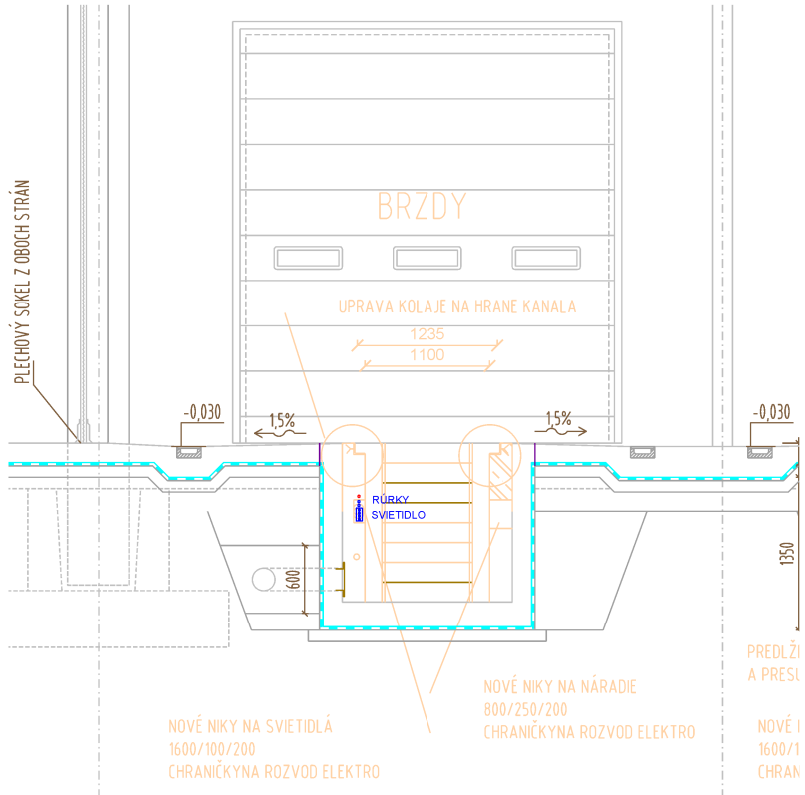

ORIENTÁCIA		PROJEKTANT		AUTORIZAČNÉ RAZÍTKO		AUTORIZAČNÉ RAZÍTKO	
		CITYPROJEKT, s.r.o. Adámiho 3, 841 05 Bratislava tel.: 0902 37 82 16 skype: cityprojekt e-mail: citovicky@cityprojekt.sk www.cityprojekt.sk					
		±0,000=134,750 m.n.m.					
Autori:		Ing. arch. Pavol Citovický		Vypracoval:		Kontroloval:	
Zodp. projektant:		Ing. Ján Jurčovič		Ing. Ján Jurčovič		Ing. arch. Pavol Citovický	
Projektant:		CITYPROJEKT, s.r.o., Adámiho 3, 841 05 Bratislava				Mierka: 1:100	
Objednávateľ:		DPB, a.s. Olejkárska 1, 814 52 Bratislava				Obec: Bratislava - Petržalka	
Názov stavby:		DPB - montážne kanály - olejové hospodárstvo a rekonštrukcia spevnenej plochy pred vstupom				Okres: Bratislava V	
Miesto:		Betliarska ulica, Bratislava, Petržalka, katastrálne územie: Petržalka, parc.č. 3021/100				Dátum: 11/2021	
Stavebný objekt:		SO 01 - Vozovňa Janíkov dvor				Stupeň: DRS	
Časť:		UMELÉ OSVETLENIE A VNÚTORNÉ SILNOPRÚDOVÉ ROZVODY					
Názov výkresu:		PÔDORYSNÁ SCHÉMA - MONTÁŽE					
						Číslo výkresu: 04	
						Číslo paré:	