


Promień łuku (m)	Poszerzenie jezdni (m)
13	4.70
14 - 15	3.80
16 - 20	2.70
21 - 25	2.10
26 - 30	1.70
31 - 35	1.50
36 - 40	1.30
41 - 45	1.10
46 - 50	1.00
51 - 75	0.70
76 - 100	0.50
101 - 150	0.30
151 - 250	0.25

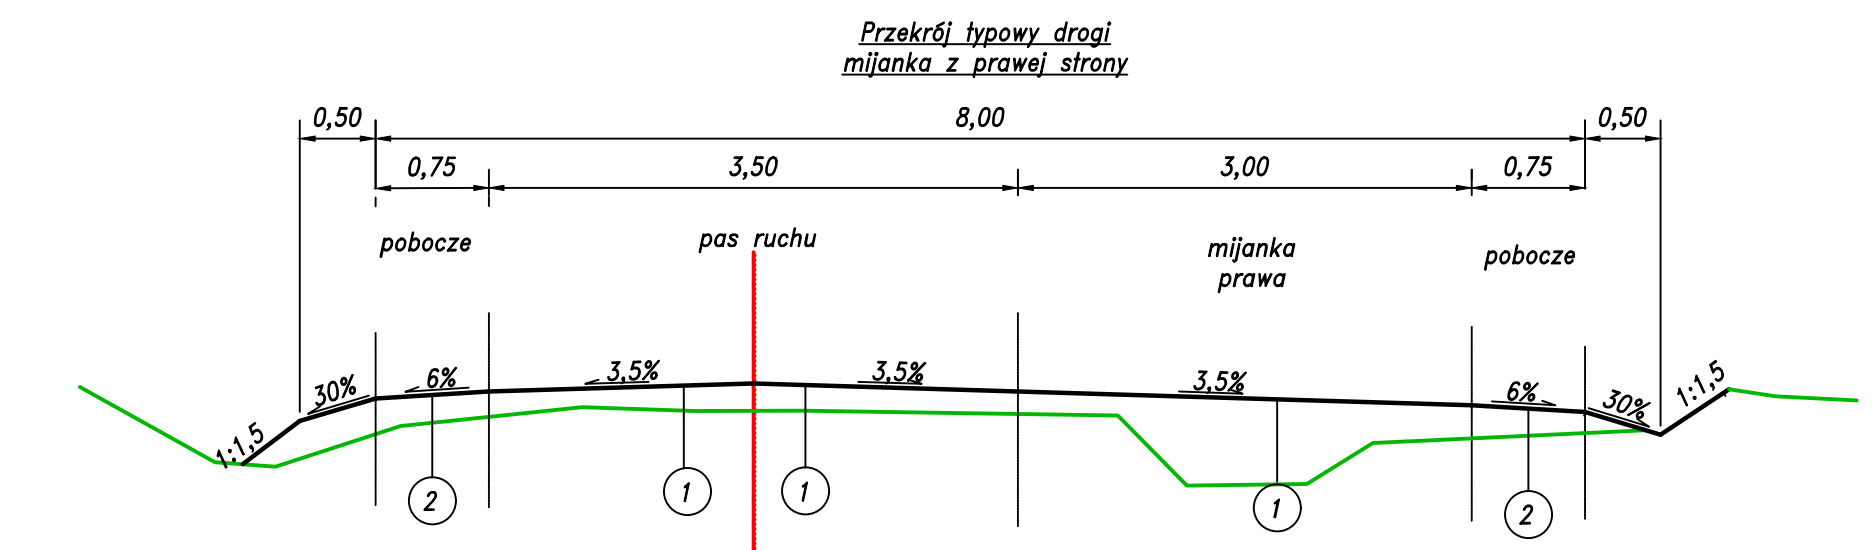



Nawierzchnie jezdni drogi, zjazdów i mijanek należy wykonać z kruszywa frakcji 0-31,5 z zamięłaniem miałem frakcji 0/4 lub 0-8 na gr. około 0,5-1cm. Krzywa przesiewu kruszywa powinna się znajdować w polu pomiędzy 1 a 2 krzywymi dobrego uziarnienia

Nie dopuszcza się użycia materiału na nawierzchnię jezdni 0/31,5 kruszywa wapiennego, dolomitowo-wapiennego lub wapienno-dolomitowego.

Dopuszcza się zastosowanie kruszywa ciągłego frakcji 0-63 na w-wę górną podbudowy przy układaniu dwuwarstwowym lub zamknięcie w-wy podbudowy frakcją 0-31,5

Pobocze gr. 10 cm wykonane z mieszanki kruszyw niesortu, ułożone na materiale nasypowym zagęszczalnym dającym się zagęścić do min. Is=0,98

**Przekrój typowy rowu remonowanego/odtworzanego rowu wymiary minimalne**

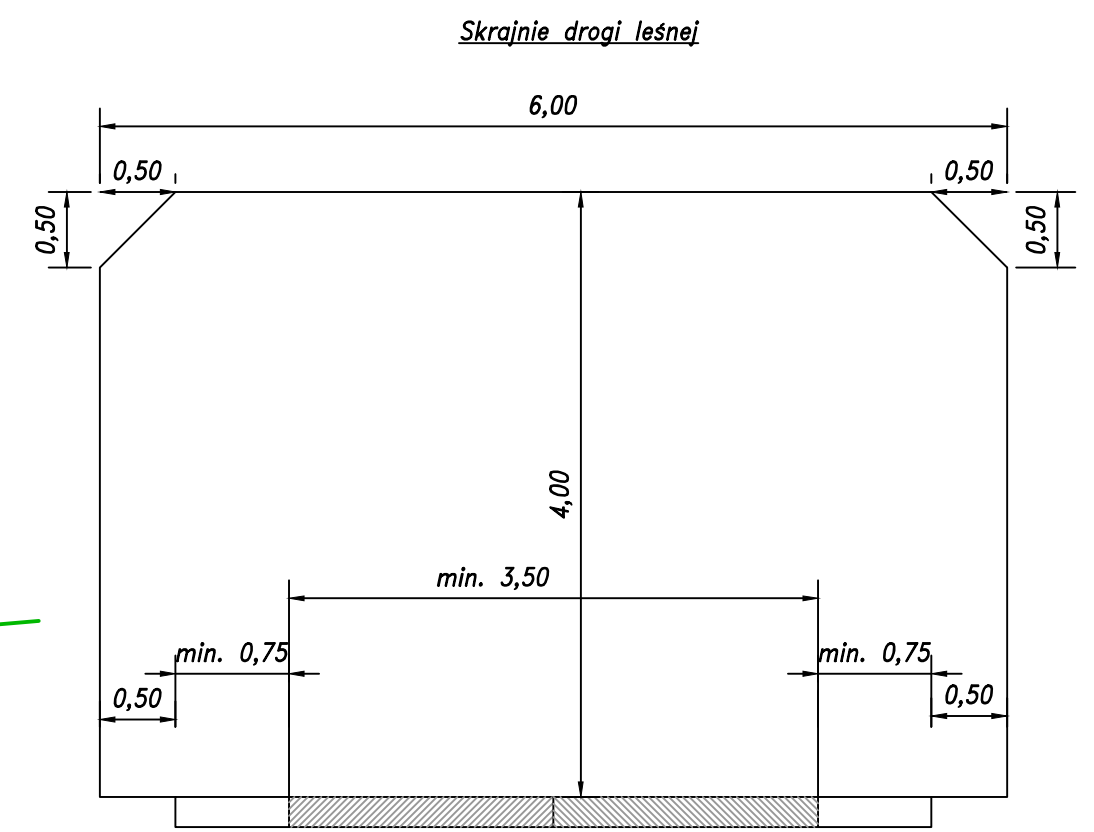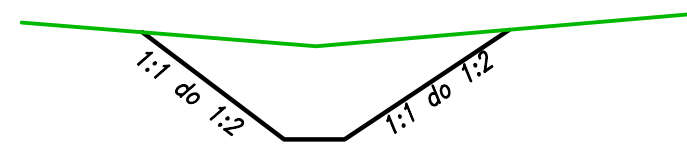

**Projektowana konstrukcja nawierzchni zjazdów i mijanek:**

- nawierzchnia z kruszywa frakcji 0-31,5 gr 10cm
- podbudowa z kruszywa 31,5/63 gr. po zagęszczeniu 25cm

JEDNOSTKA PROJEKTOWA: CURSUS PROJEKT Marcin Ludwig ul. Spokojna 14, 44-171 Pławniowice tel. +48 602 555 630 NIP: 756-153-85-22 Regon: 241085395 www.cursusprojekt.pl mail: biuro@cursusprojekt.pl		
INWESTOR: NADLEŚNICTWO SIEWIERZ UL. Łysa Góra 6, 42-470 SIEWIERZ tel./fax. 32 674 29 57 32 674 11 60 www.siewierz.katowice.lasy.gov.pl e-mail: siewierz@katowice.lasy.gov.pl		
LOKALIZACJA INWESTYCJI: NADLEŚNICTWO SIEWIERZ, LESNICTWO KUŹNICA, LEŚNICTWO PORĘBA Województwo śląskie, powiat zawierciański, ewid. 241605_5 Gmina Łazy, obręb 0001 Chroszobród dz. ewid. 3937, 3942, 3935, 3940, 3966, 3967, 3965, jedn. ewid. 241601_1 Gmina Poręba, obręb 0001 Poręba dz. ewid. 13519/1		
PRZEDSIĘWZIĘCIE: PRZEBUDOWA DROGI LEŚNEJ "CIĄGOWSKA" W LEŚNICTWIE KUŹNICA I PORĘBA		
STADIUM: PROJEKT WYKONAWCZY	BRANŻA: DROGOWA	NR PROJEKTU: 09-2020
UMOWA OPR.: UMOWA UM/19a/2020 z dnia 12-03-2020r.	TYTUŁ RYSUNKU: PRZEKROJE NORMALNE	NR RYS.: 3.1
FUNKCJA: IMIĘ I NAZWISKO: MGR INŻ. MARCIN LUDWIG	BRANŻA: DROGI	NR UPN: SLK/2515/POOD/08
PROJEKTANT: MGR INŻ. KRZYSZTOF WIKTORZAK	DROGOWA	PODPIS: [Signature]
ASYST. PROJEKTANTA:		SKALA: 1:50
		DATA: SIERPIEŃ 2020