




OZN. NÁKRES ZÁBRADLIE

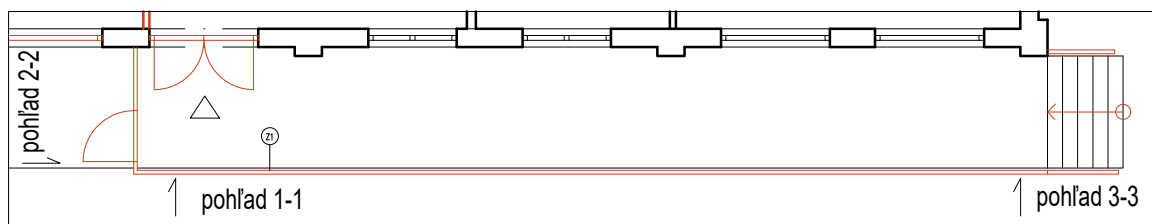

PÔDORYS

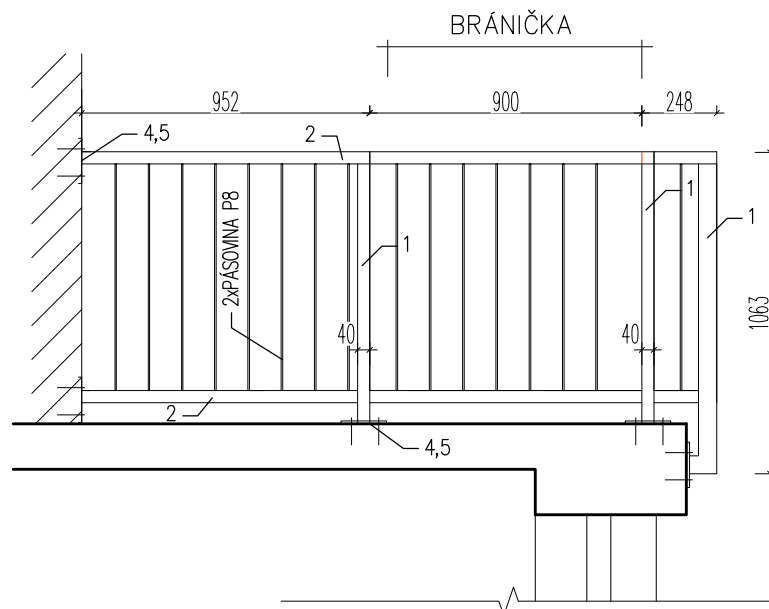

POHLAD 2-2

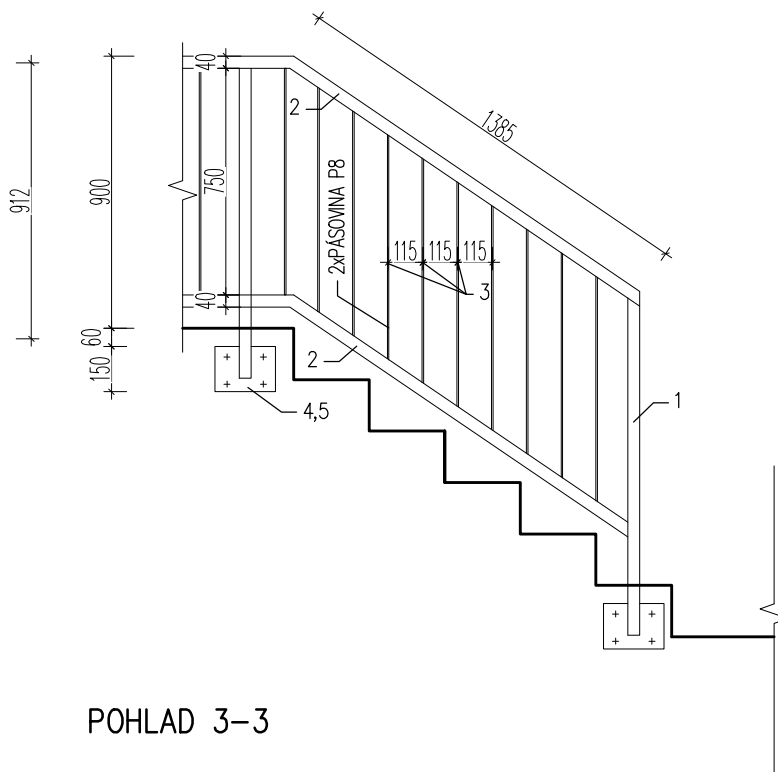

POHLAD 3-3

TÁTO DOKUMENTÁCIA NENAHRÁDZA DIELENSKÚ DOKUMENTÁCIU DODAVATEĽA.
PRED REALIZÁCIOU DODÁVATEĽ POSKYTNE GP NA ODSÚHLASENIE DIELENSKÚ DOKUMENTÁCIU.
PRED ZHOTOVENÍM VÝROBKOV JE POTREBNÉ ROZMERY PREMERAŤ!!!

OBSAH: VÝPIS ZÁMOČNÍCKYCH VÝROBKOV	OBJEKT: DPB – PREZLIEKACIE KABÍNKY OBJEKT SKLADU OBLEČENIA, JURAJOV DVOR	MIERKA: M 1:25	DÁT.: 05/2021	POLOŽKA: Z1