


ŠIRŠIE VZŤAHY

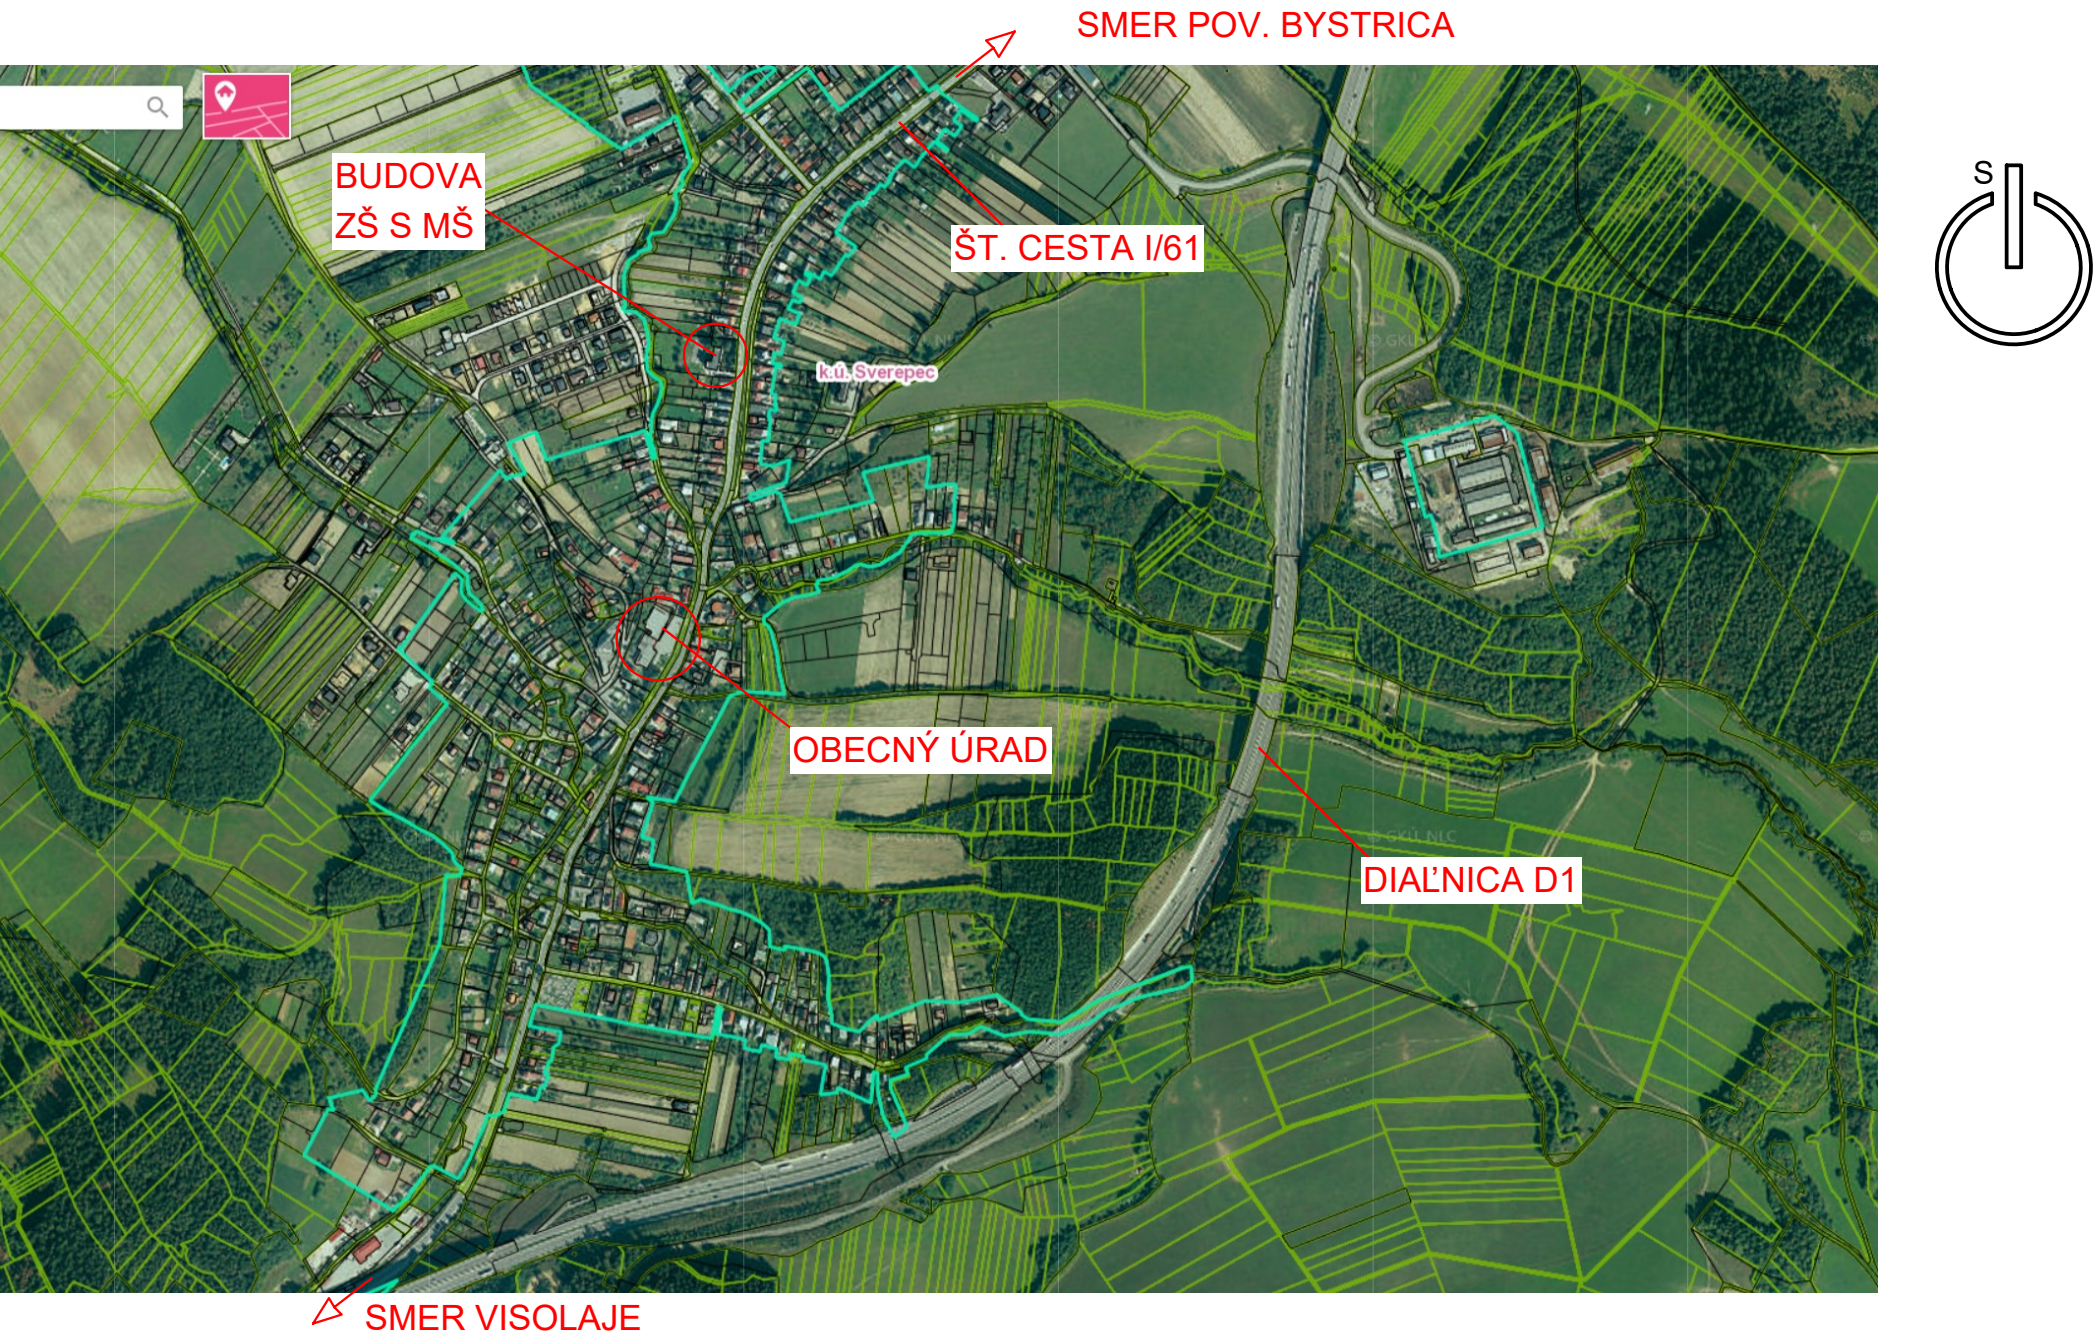

VYPRACOVAL: ING. MICHAELA ŠKRABKOVÁ

ZODPOV.PROJ.DIELU: MhM,s.r.o.- ING. MICHAELA ŠKRABKOVÁ

OBJEDNÁVATEL: OBEC SVEREPEC, OBEČNÝ ÚRAD 215, 017 01 POVAŽSKÁ BYSTRICA

AKCIA: SVEREPEC - ZÁKLADNÁ ŠKOLA S MATERSKOU ŠKOLOU
ZNÍŽENIE ENERGETICKEJ NÁROČNOSTI BUDOVY
KN-C 654/11, k.ú. SVEREPEC, č. súp. 240

OBSAH VÝKRESU: SITUÁCIA , ŠIRŠIE VZŤAHY

DIEL PD: ARCHITEKTONICKO- STAVEBNÉ RIEŠENIE

Ing. Michaela Škrabková
autorizovaný stavebný inžinier
tel: 0903 165 555
mskrabkova@gmail.com

DÁTUM: 06/2021

STUPEŇ PD: PS - stav. pov.

POČET A4: 04 Č. KÓPIE:

MIERKA: 1:xxx

Č.VÝKRESU: 01

Obsah a forma tohto výkresu je majetkom projektanta. Kopírovanie a použitie iné ako zmluvne dohodnuté je zakázané.