

LEGENDA BÚRACÍCH PRÁČ:

B1

BÚRACIE PRÁČE- DEMONTÁŽ OTVOROVÝCH KONŠTRUKCIÍ- OKIEN, VRÁTANE VONKAJŠÍCH A VNÚTORNÝCH PARAPETOV

B2

BÚRACIE PRÁČE- DEMONTÁŽ OTVOROVÝCH KONŠTRUKCIÍ – EXTERIÉROVÉ DVERE

B3

BÚRACIE PRÁČE- DEMONTÁŽ OTVOROVÝCH KONŠTRUKCIÍ – GARÁŽOVÉ BRÁNY

B4

BÚRACIE PRÁČE- DEMONTÁŽ SVIETIDIEL

B5

BÚRACIE PRÁČE- DEMONTÁŽ VYKUROVACÍCH TELIES

B6

BÚRACIE PRÁČE- DEMONTÁŽ VŠETKÝCH VYZNAČENÝCH KLAMPIARSKÝCH KONŠTRUKCIÍ

B7

BÚRACIE PRÁČE- DEMONTÁŽ DREVENÉHO FASÁDNEHO OBKLADU

B8


BÚRACIE PRÁČE- VYBÚRANIE ŽB SPEVNENÝCH PLÔCH

B9

BÚRACIE PRÁČE- DEMONTÁŽ DREVENÉHO PRÍSTREŠKU

B10

BÚRACIE PRÁČE- VYBÚRANIE MUROVANÝCH STENOVÝCH KONŠTRUKCIÍ PODĽA KÔT VO VÝKRESE

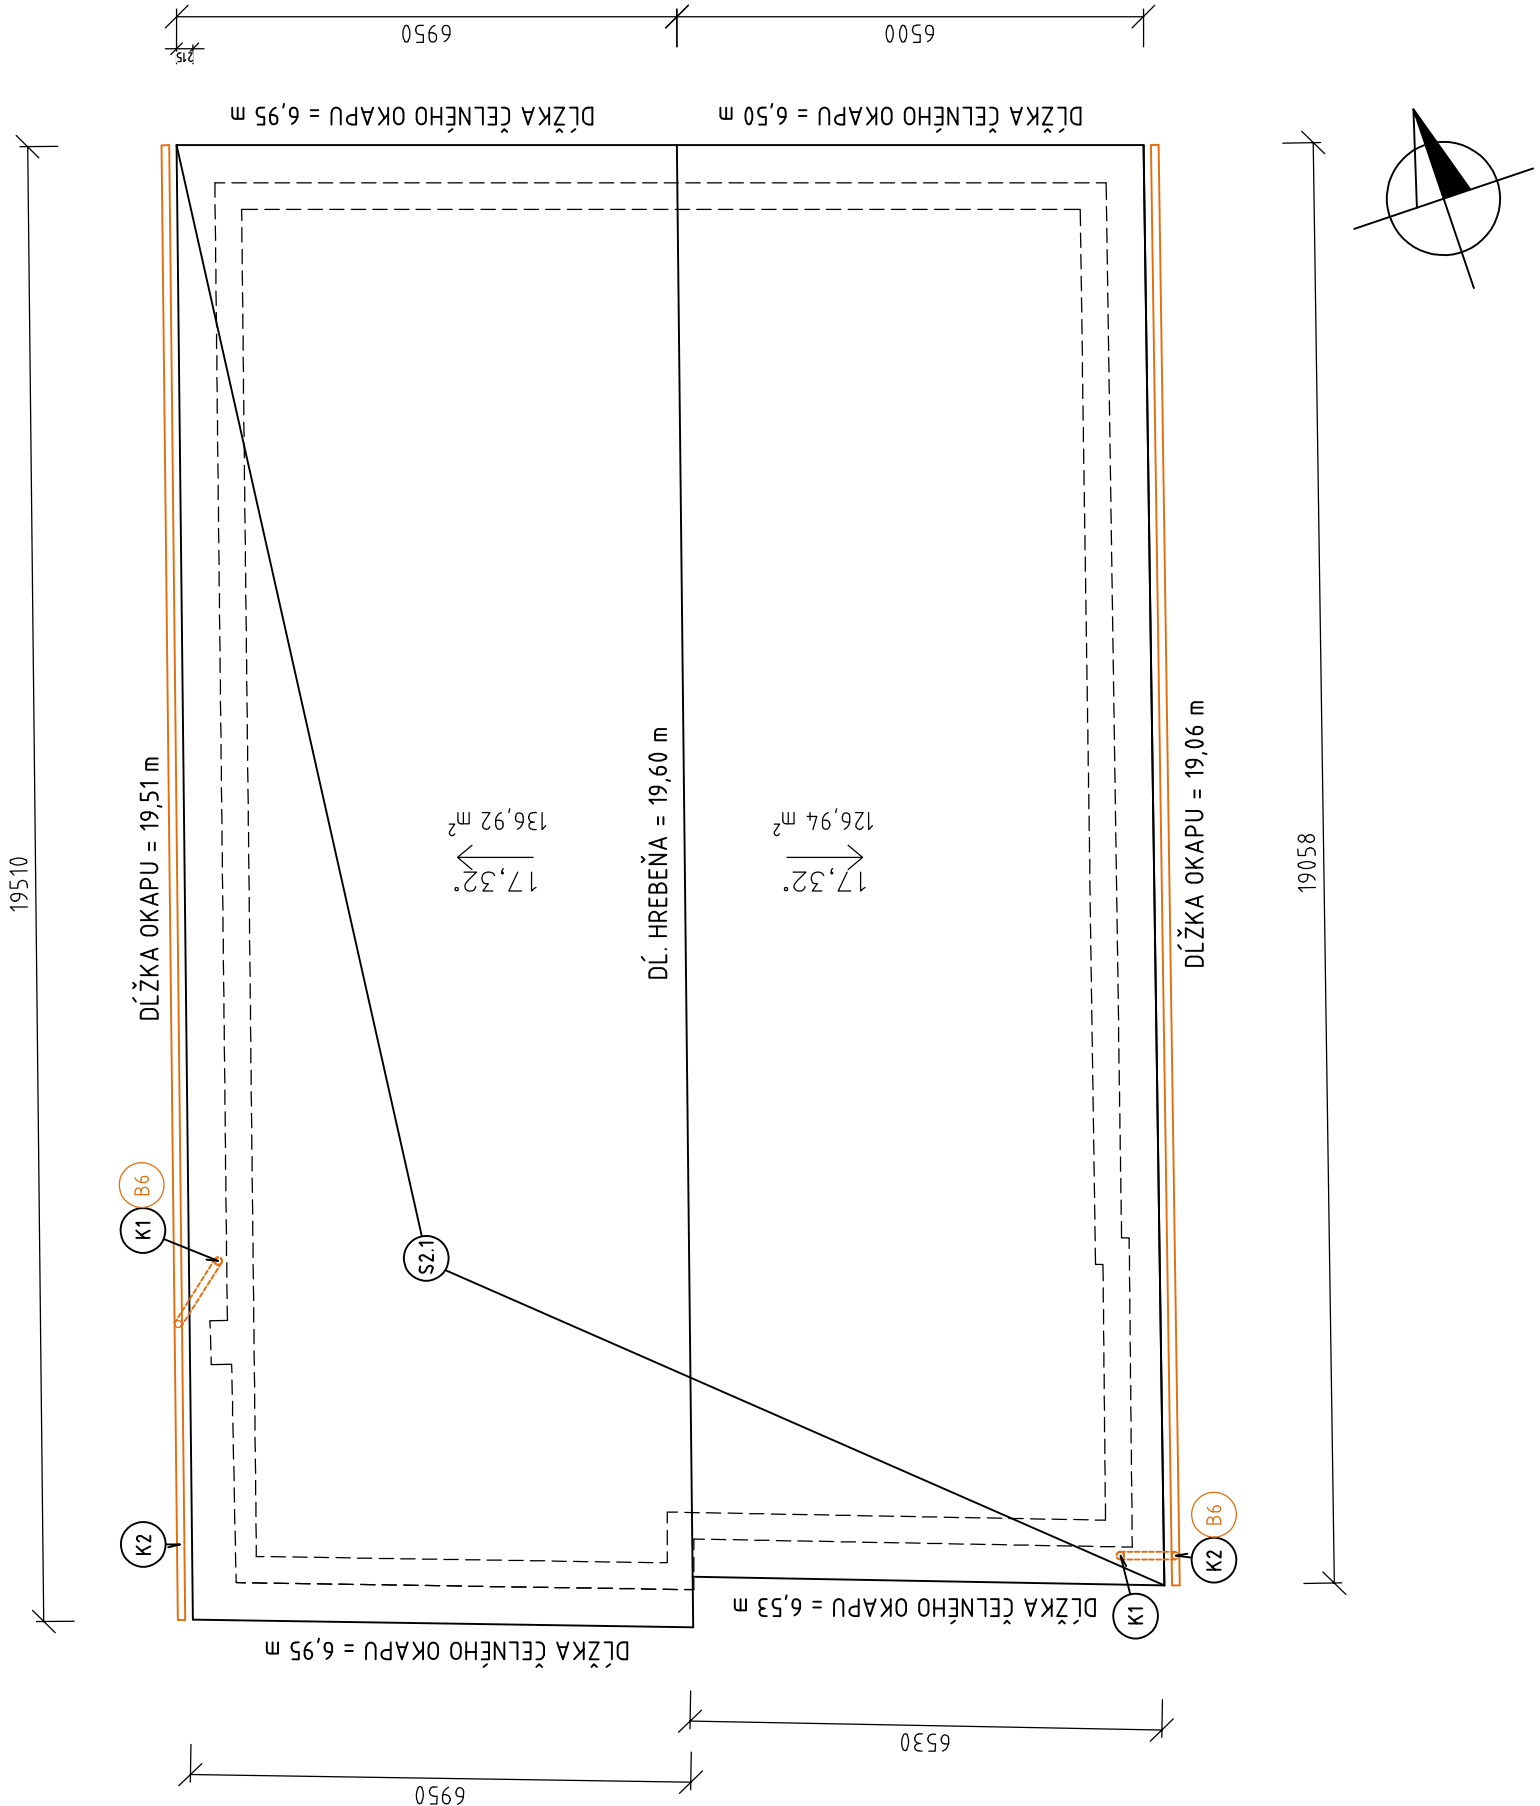

PLOCHA STRIECHY:

PLOCHA STRIECHY S2 = 263,86 m²

LEGENDA ZNAČIEK:

K1

ODPADOVÉ POTRUBIE VONKAJŠEJ DAŽDOVEJ KANALIZÁCIE, POZINKOVANÝ PLECH HR. 0,7 mm, DAŽDOVÝ ZVOD DN 110, POVRCHOVÁ ÚPRAVA ŠEDÁ

K2

VONKAJŠIA DAŽDOVÁ KANALIZÁCIA, DAŽDOVÝ ŽLAB R.Š. 330 mm, POZINKOVANÝ PLECH HR. 0,7 mm, POVRCHOVÁ ÚPRAVA ŠEDÁ

0,000=ÚROVEŇ PODLAHY 1.NP ADMINISTRATÍVNEJ ČASTI = 579,400 m.n.m.

ZODP. PROJEKTANT:	HL. INŽINIER PROJEKTU:	VYPRACOVAL:	
Ing. arch. Tomáš Soboňa	Ing. Ján Laššák	Ing. Ján Laššák Ing. Ján Srogončík Lukáš Brisuda	
INVESTOR: Mesto Kremnica, Štefánikovo nám. 1/1, 967 01 Kremnica			STUPEŇ: Stavebné povolenie
MIESTO STAVBY: k.ú. Kremnica, parcelné číslo : C-KN 168/1			PROFESIA: Architektúra
NÁZOV STAVBY: Zníženie energetickej náročnosti administratívnej budovy technických služieb			DÁTUM: 07/2021
STAVEBNÝ OBJEKT: SO 01			REVÍZIA:
OBSAH VÝKRESU:			Č. ZÁK:
PÔDORYS STIECHY 2.NP – BÚRACIE PRÁČE			FORMÁT: 2xA4
			MIERKA: 1:100
			04

PARÉ Č.