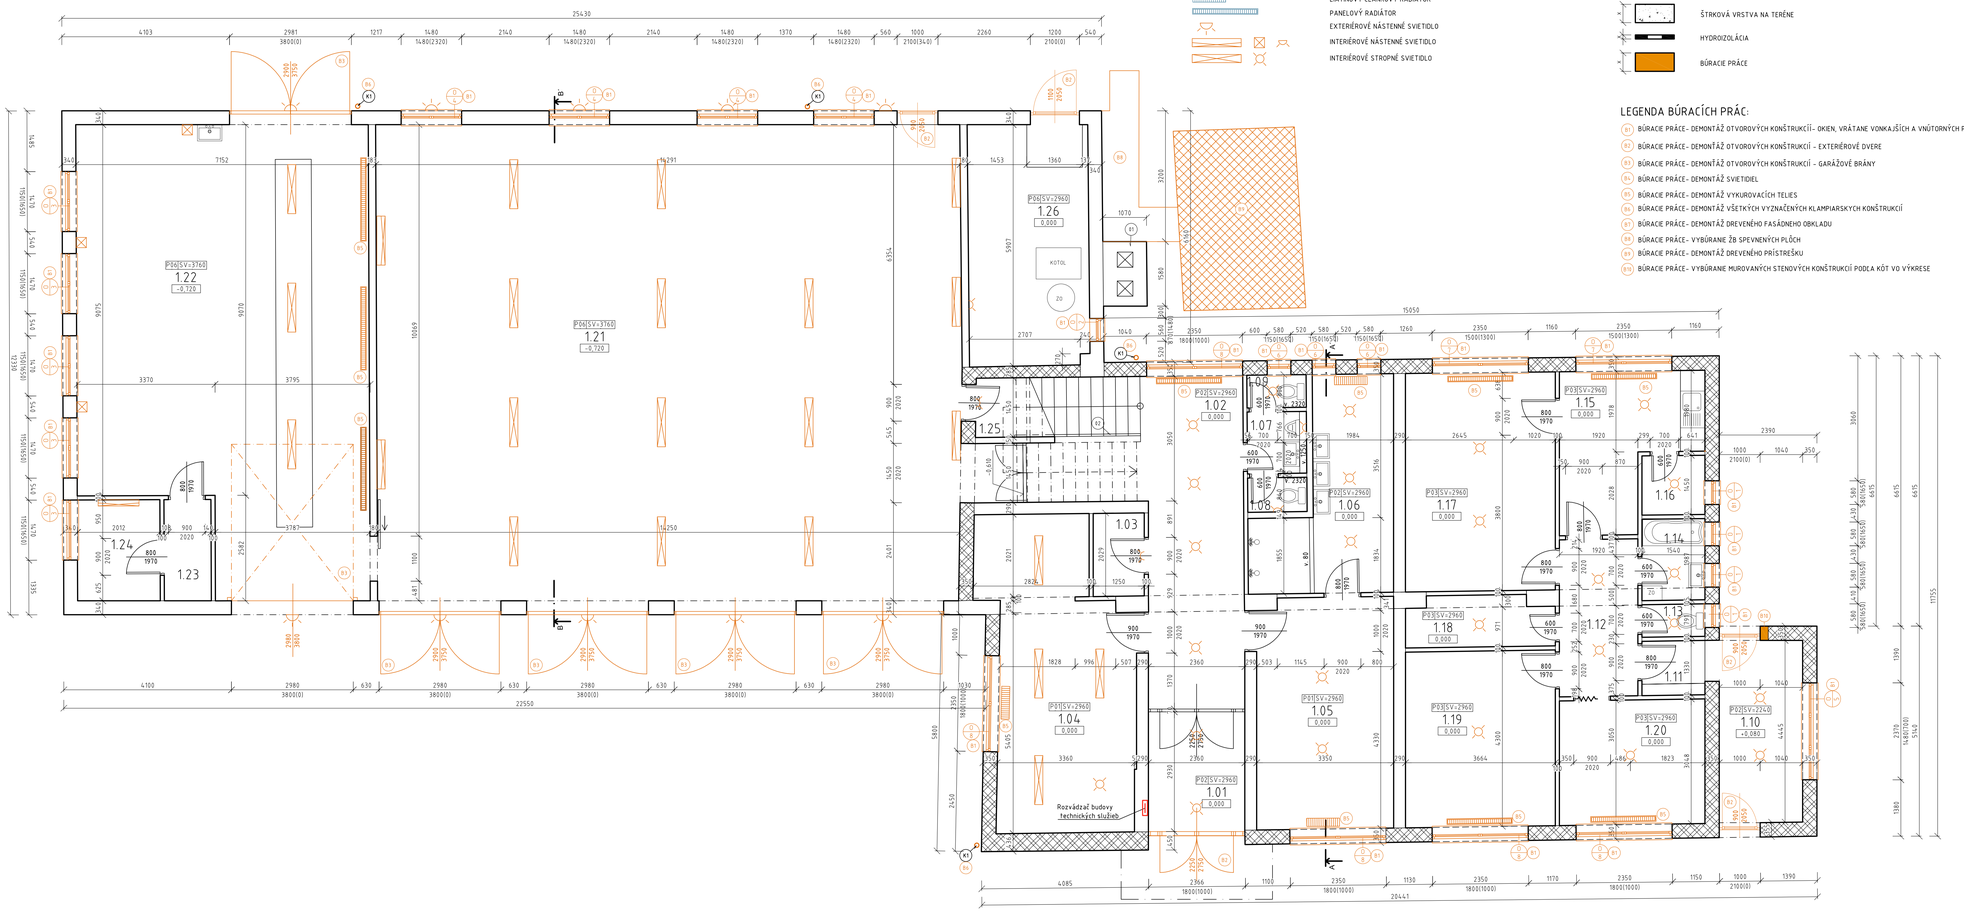

LEGENDA ZNAČIEK:

- D1.0 DREVENÉ OKNO- DREVENÝ RÁM, VONKAJŠIA POVRCHOVÁ ÚPRAVA HNEDÁ, VNÚTORNÁ HNEDÁ, SYSTÉMOVÉ KOVANIE, JEDNODUCHÉ ZASKLENIE, 4-16-4 mm, VRÁTANE VNÚTORNÉHO PLASTOVÉHO PARAPETU A VONKAJŠIEHO PARAPETU Z POZINKOVANÉHO PLECHU
- D6.0 PLASTOVÉ OKNO- PLASTOVÝ RÁM, VONKAJŠIA POVRCHOVÁ ÚPRAVA BIELA, VNÚTORNÁ BIELA, SYSTÉMOVÉ KOVANIE, TEPELNOIZOLAČNÉ 2-SKLO, 4-16-4 mm, VRÁTANE VNÚTORNÉHO PLASTOVÉHO PARAPETU A VONKAJŠIEHO PARAPETU Z POZINKOVANÉHO PLECHU
- K1 MUROVANÉ KOMÍNOVÉ TELESO xxx/xxx mm, MUROVANÉ Z METRICKÝCH DIEROVANÝCH TEHÁL CDM MUROVANÉ NA MALTU MVC
- S2 SCHODISKOVÉ OCELOVÉ ZÁBRADLIE
- K1 VONKAJŠIA DAŽĎOVÁ KANALIZÁCIA, DAŽĎOVÝ ŽLAB R.Š. 330 mm, POZINKOVANÝ PLECH HR. 0,7 mm, POVRCHOVÁ ÚPRAVA SIVÁ
- K2 ODPADOVÉ POTRUBIE VONKAJŠEJ DAŽĎOVEJ KANALIZÁCIE, POZINKOVANÝ PLECH HR. 0,7 mm, DAŽĎOVÝ ŽVOD DN 100, POVRCHOVÁ ÚPRAVA SIVÁ

- LIATINOVÝ ČLÁNKOVÝ RADIÁTOR
- PANELOVÝ RADIÁTOR
- EXTERIÉROVÉ NÁSTENNÉ SVIETIDLO
- INTERIÉROVÉ NÁSTENNÉ SVIETIDLO
- INTERIÉROVÉ STROPNÉ SVIETIDLO

LEGENDA MATERIÁLOV:

- PÔVODNÉ MURIVO Z METRICKÝCH TEHÁL CDM, CDR
- PÔVODNÉ KONŠTRUKCIE Z POROBETÓNOVÝCH TVÁRNIC
- PÔVODNÉ ŽELEZOBETÓNOVÉ KONŠTRUKCIE
- PÔVODNÉ KONŠTRUKCIE Z PROSTÉHO BETÓNU
- PÔVODNÁ ZEMINA
- ŠTRKOVÁ VRSTVA NA TERÉNE
- HYDROIZOLÁCIA
- BÚRACIE PRÁCE

LEGENDA BÚRACÍCH PRÁC:

- B1 BÚRACIE PRÁCE- DEMONTÁŽ OTVOROVÝCH KONŠTRUKCIÍ- OKIEN, VRÁTANE VONKAJŠÍCH A VNÚTORNÝCH PARAPETOV
- B2 BÚRACIE PRÁCE- DEMONTÁŽ OTVOROVÝCH KONŠTRUKCIÍ - EXTERIÉROVÉ DVERE
- B3 BÚRACIE PRÁCE- DEMONTÁŽ OTVOROVÝCH KONŠTRUKCIÍ - GARÁŽOVÉ BRÁNY
- B4 BÚRACIE PRÁCE- DEMONTÁŽ SVIETIDIEL
- B5 BÚRACIE PRÁCE- DEMONTÁŽ VYKUROVACÍCH TELIES
- B6 BÚRACIE PRÁCE- DEMONTÁŽ VŠETKÝCH VYZNAČENÝCH KLAMPIARSKYCH KONŠTRUKCIÍ
- B7 BÚRACIE PRÁCE- DEMONTÁŽ DREVENÉHO FASÁDNEHO OBKLADU
- B8 BÚRACIE PRÁCE- VYBÚRANIE Žb SPEVNENÝCH PLÔCH
- B9 BÚRACIE PRÁCE- DEMONTÁŽ DREVENÉHO PRÍSTREŠKU
- B10 BÚRACIE PRÁCE- VYBÚRANIE MUROVANÝCH STENOVÝCH KONŠTRUKCIÍ PODĽA KÓT VO VÝKRESE

LEGENDA MIESTNOSTÍ:

Ozn.	Názov miestnosti	Plocha podlahy [m²]	Výška miestnosti [m]	Povrchová úprava				
				Podlaha		Stena	Strop	Poznámka
				Ozn.	Druh			
PRIESTORY ADMINISTRATÍVNEJ BUDOVY 1NP								
1.01	Zádverie	6.91	2.960	P2	Ker.dlažba	V.c.o.	V.c.o.	Keramický sokel- 70 mm
1.02	Chodba	23.67	2.960	P2	Ker.dlažba	V.c.o.	V.c.o.	Keramický sokel- 70 mm
1.03	Sklad	2.54	2.960	P2	PVC	V.c.o.	V.c.o.	
1.04	Šatňa	24.92	2.960	P1	PVC	V.c.o.	V.c.o.	
1.05	Šatňa	18.85	2.960	P1	PVC	V.c.o.	V.c.o.	
1.06	Kúpeľňa	13.52	2.960	P2	Ker.dlažba	Ker.o.	V.c.o.	Výška obkladu 1500 mm
1.07	WC	2.19	2.960	P2	Ker.dlažba	V.c.o.	V.c.o.	Keramický sokel- 70 mm
1.08	WC	1.22	2.960	P2	Ker.dlažba	V.c.o.	V.c.o.	Keramický sokel- 70 mm
1.09	WC	1.16	2.960	P2	Ker.dlažba	V.c.o.	V.c.o.	Keramický sokel- 70 mm
	Podlahová plocha [m²]	94.99						
PRIESTORY BYTOVEJ JEDNOTKY								
1.10	Zádverie	9.09	2.240	P2	Ker.dlažba	V.c.o.	V.c.o.	Keramický sokel- 70 mm
1.11	Chodba	2.05	2.960	P2	Ker.dlažba	V.c.o.	V.c.o.	Keramický sokel- 70 mm
1.12	Chodba	7.38	2.960	P1	Dr. parkety	V.c.o.	V.c.o.	Drevená lišta - 70 mm
1.13	WC	1.22	2.960	P2	Ker.dlažba	V.c.o.	V.c.o.	Keramický sokel- 70 mm
1.14	Kúpeľňa	3.06	2.960	P2	Ker.dlažba	Ker.o.	V.c.o.	Výška obkladu 1500 mm
1.15	Kuchyňa	10.94	2.960	P3	Dr. parkety	V.c.o.	V.c.o.	Drevená lišta - 70 mm
1.16	Špajza	2.23	2.960	P3	Dr. parkety	V.c.o.	V.c.o.	Drevená lišta - 70 mm
1.20	Izba	10.86	2.960	P3	Dr. parkety	V.c.o.	V.c.o.	Drevená lišta - 70 mm
	Obytná plocha [m²]	10.86						
	Podlahová plocha [m²]	46.83						
ADMINISTRATÍVNE PRIESTORY 1NP								
1.17	Kancelária	19.58	2.960	P3	Dr. parkety	V.c.o.	V.c.o.	Drevená lišta - 70 mm
1.18	Sklad	4.29	2.960	P3	Dr. parkety	V.c.o.	V.c.o.	Drevená lišta - 70 mm
1.19	Kancelária	15.75	2.960	P3	Dr. parkety	V.c.o.	V.c.o.	Drevená lišta - 70 mm
	Podlahová plocha [m²]	39.62						
PRIESTORY GARÁŽE-SKLADU								
1.21	Garáž-sklad	168.66	3.760	P6	Betón	V.c.o.	Hl.lam.	
1.22	Garáž-sklad	74.68	3.760	P6	Betón	V.c.o.	Hl.lam.	
1.23	Chodba	2.85	3.760	P6	Betón	V.c.o.	Hl.lam.	
1.24	Dielňa	4.99	3.760	P6	Betón	V.c.o.	Hl.lam.	
1.25	Sklad	5.39	2.300	P6	Betón	V.c.o.	Hl.lam.	
1.26	Kotolňa	11.35	2.960	P6	Betón	V.c.o.	Hl.lam.	
	Podlahová plocha [m²]	273.92						

BUDOVA TECHNICKÝCH SLUŽIEB - CELKOVÁ PLOCHA 1NP

Obytná plocha [m²]	10.86
Podlahová plocha [m²]	455.37
Zastavaná plocha [m²]	522.81

V.c.o.-Vápenno cementová omietka Ker.o.- Keramický obklad Hl.lam. - Hliníkové lamely

UPOZORNENIE:

-PÔVODNÉ SKLADBY SÚ PREDPOKLADANÉ, NEBOLA VYKONANÁ SONDÁŽ
-PODKLADY BOLI PREVZATÉ Z PD, KTORÚ VYPRACOVAL DUŠAN PAVLA Z APRÍLA 1986
-SKLADBY KONŠTRUKCIÍ SÚ UVAŽOVANÉ AKO V PREDOŠLEJ PD
-PRI ZISTENÍ INEJ SKLADBY KONŠTRUKCIÍ POČAS REALIZÁCIE AKO JE UVAŽOVANÉ JE NUTNÉ PRIVOLAŤ PROJEKTANTA A PREHODNOTIŤ NÁVRH KONŠTRUKCI

ODPORÚČANIA:

-V PRÍPADE NENACHÁDZANIA SA KÓTY, NEODČÍTAVAŤ DĹŽKY Z VÝKRESU ALE KONTAKTOVAŤ PROJEKTANTA ALEBO STAVBYVEDÚCEHO
-V PRÍPADE NEJASNOSTÍ A NEZROVNALOSTÍ KONTAKTOVAŤ PROJEKTANTA

POZNÁMKA:

-KÓTOVANIE MURIVA JE V ZÁKLADNÝCH ROZMEROCH A.J.S HRÚBKOU OMIETKY
-KÓTOVANIE OKIEN JE V KOORDINAČNÝCH ROZMEROCH
-SVETLÁ VÝŠKA MIESTNOSTI JE S HRÚBKOU OMIETKY , ČI INOU POVRCHOVOU ÚPRAVOU
-FASÁDA NIE JE ZATEPLENÁ

PARE Č.

0,000=ÚROVEŇ PODLAHY 1NP ADMINISTRATÍVNEJ ČASTI = 579,400 m.n.m.

ZODP. PROJEKTANT: Ing. arch. Tomáš Sobota	HL. INŽINIER PROJEKTU: Ing. Ján Laššák	VYPRACOVAL: Ing. Ján Laššák Ing. Ján Snoparčík Lukáš Brisuda	
INVESTOR: Mesto Kremnica, Štefánikovo nám. 1/1, 967 01 Kremnica		STUPEŇ:	Stavebné povolenie
MIESTO STAVBY: k.ú. Kremnica, parcelné číslo: C-KN 168/1		PROFESIA:	Architektúra
NÁZOV STAVBY: **Zníženie energetickej náročnosti administratívnej budovy technických služieb**		DÁTUM:	07/2021
		REVÍZIA:	
STAVEBNÝ OBJEKT: SO 01		Č. ZÁK.:	
OBSAH VÝKRESU: PODORYS 1.NP- BÚRACIE PRÁCE		FORMÁT:	12xA4
		MIERKA:	150
			01