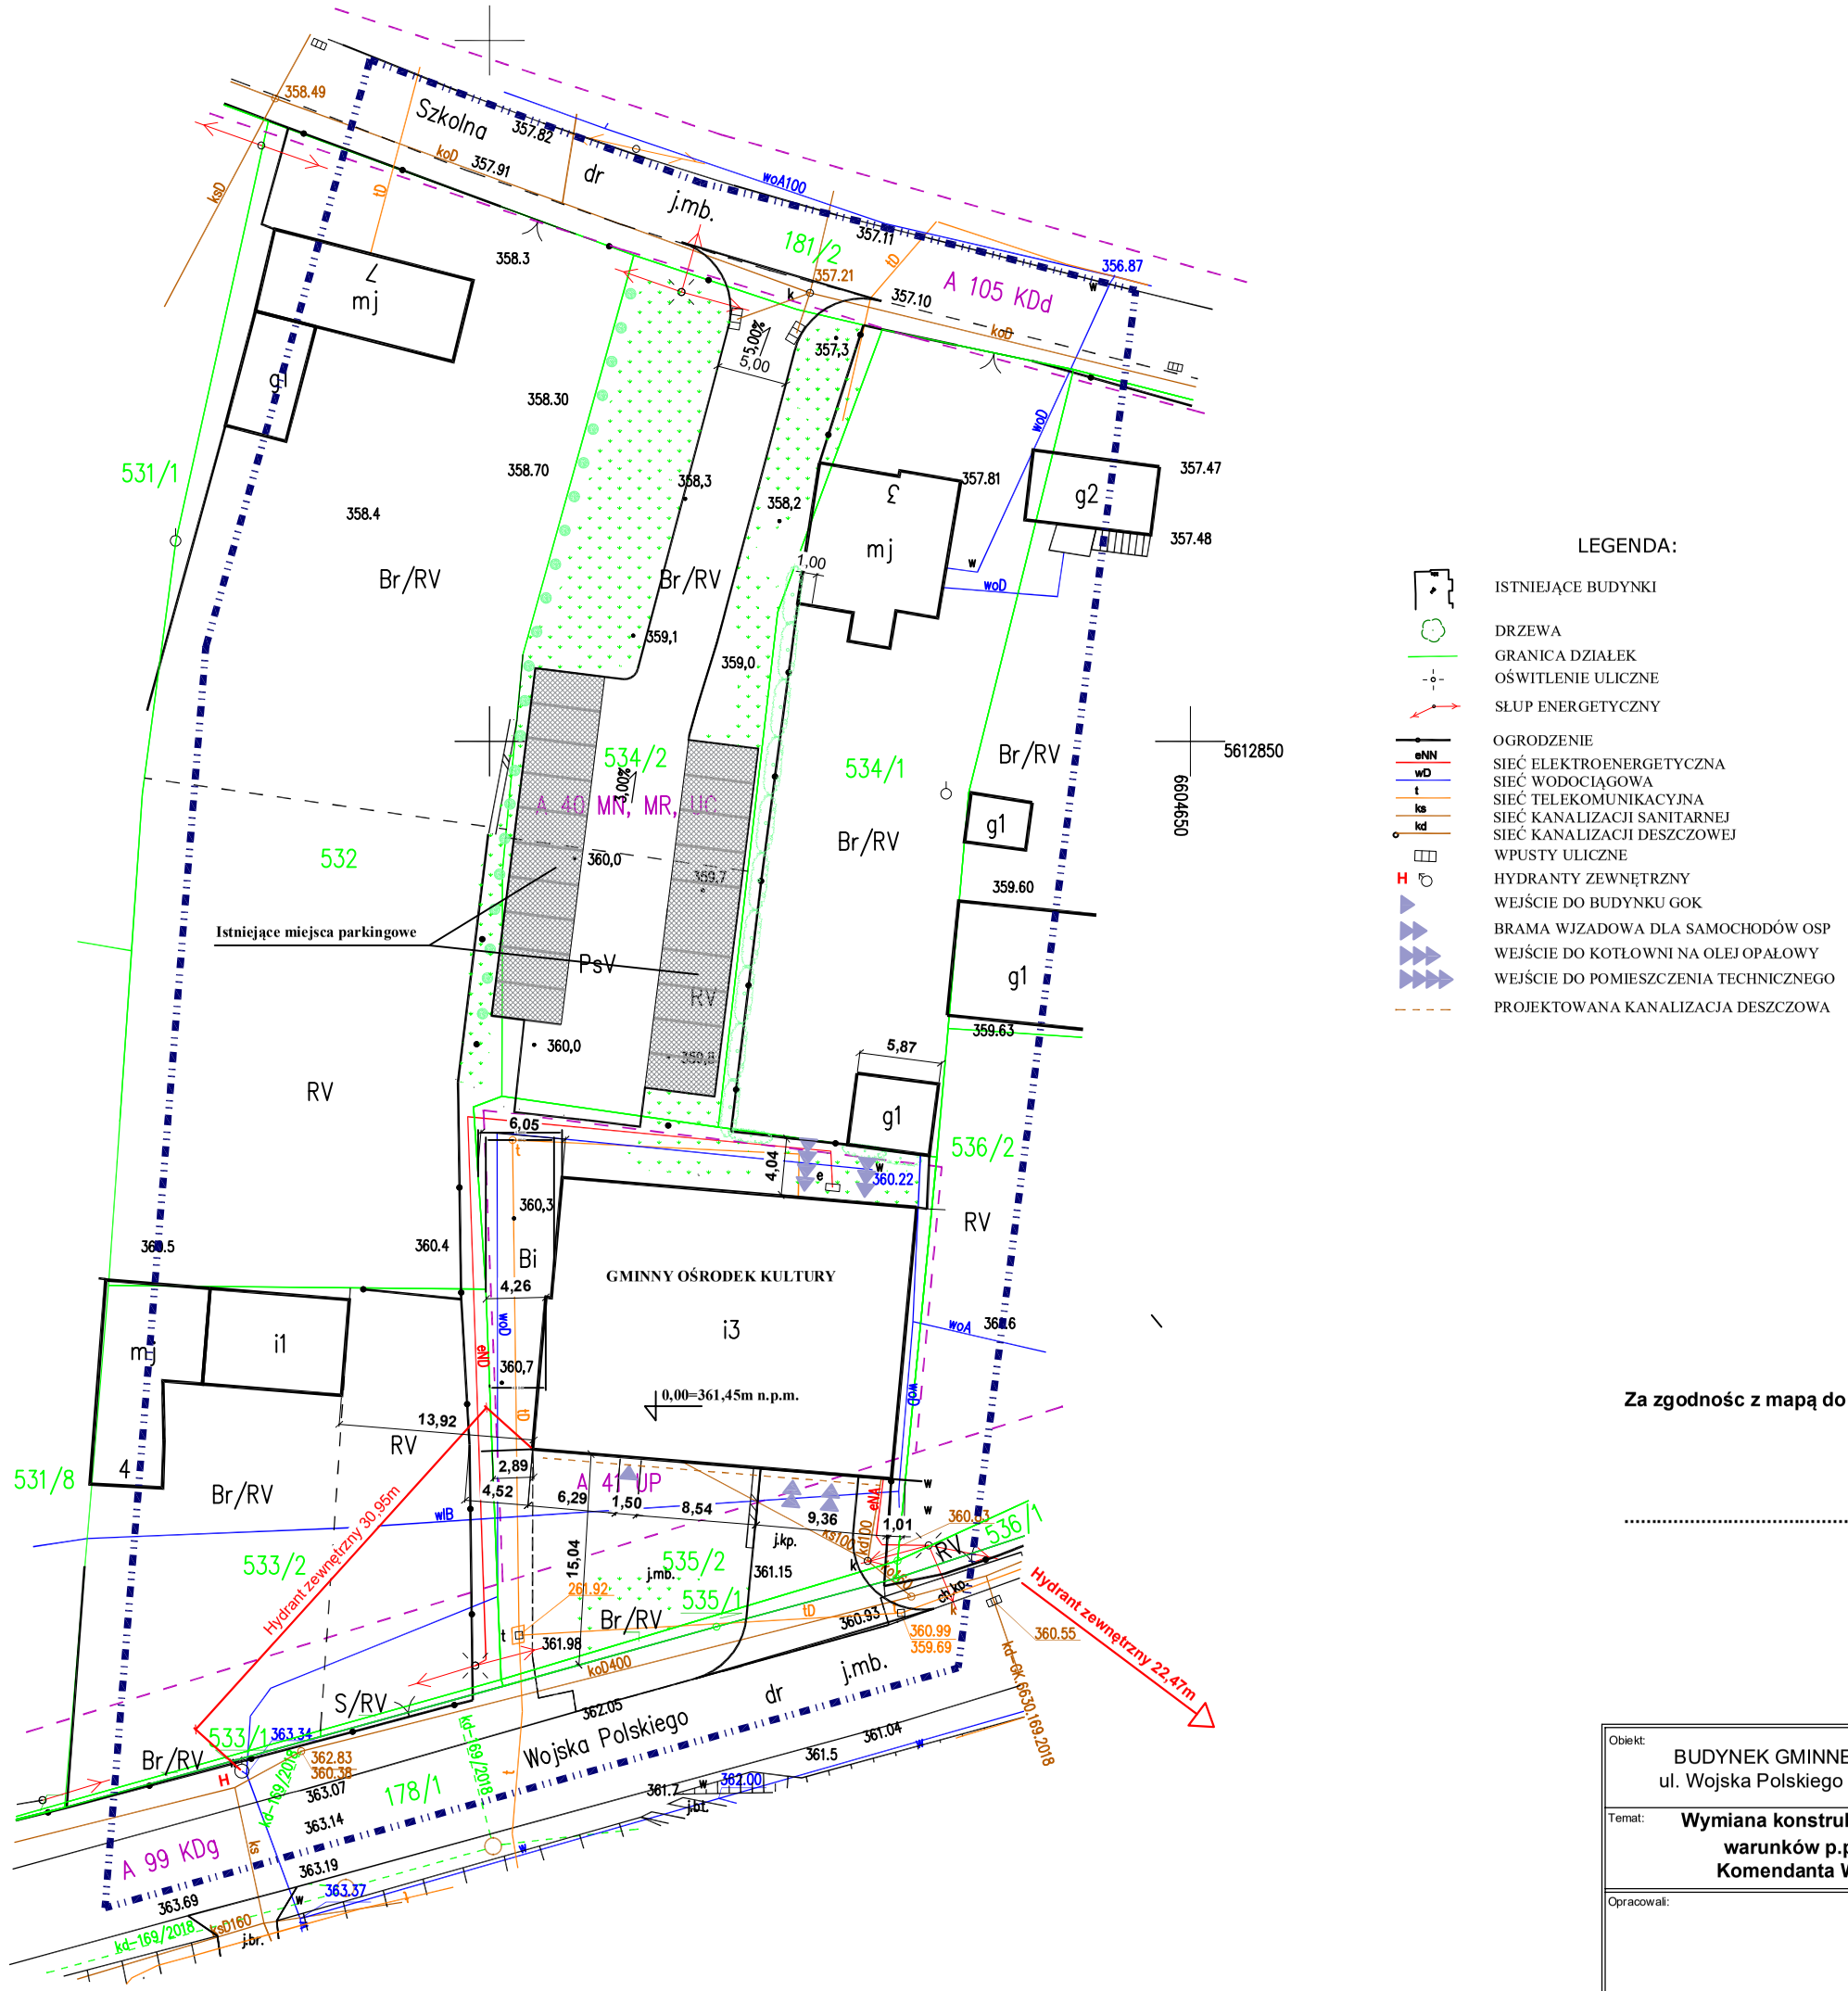


Za zgodnośc z mapą do celów projektowych

.....

Obiekt: BUDYNEK GMINNEGO OŚRODKA KULTURY W NIEGOWIE ul. Wojska Polskiego 2, 42-320 Niegowa dz. nr 535/2 ob. Niegowa		
Temat: **Wymiana konstrukcji dachu wraz z dostosowaniem budynku do warunków p.poż. zgodnie z postanowieniem Śląskiego Komendanta Wojewódzkiej Państwowej Straży Pożarnej**		
Opracowali:		
Nazwa rysunku: **Zagospodarowanie terenu**	Skala: 1:100	Nr. rysunku: 1