


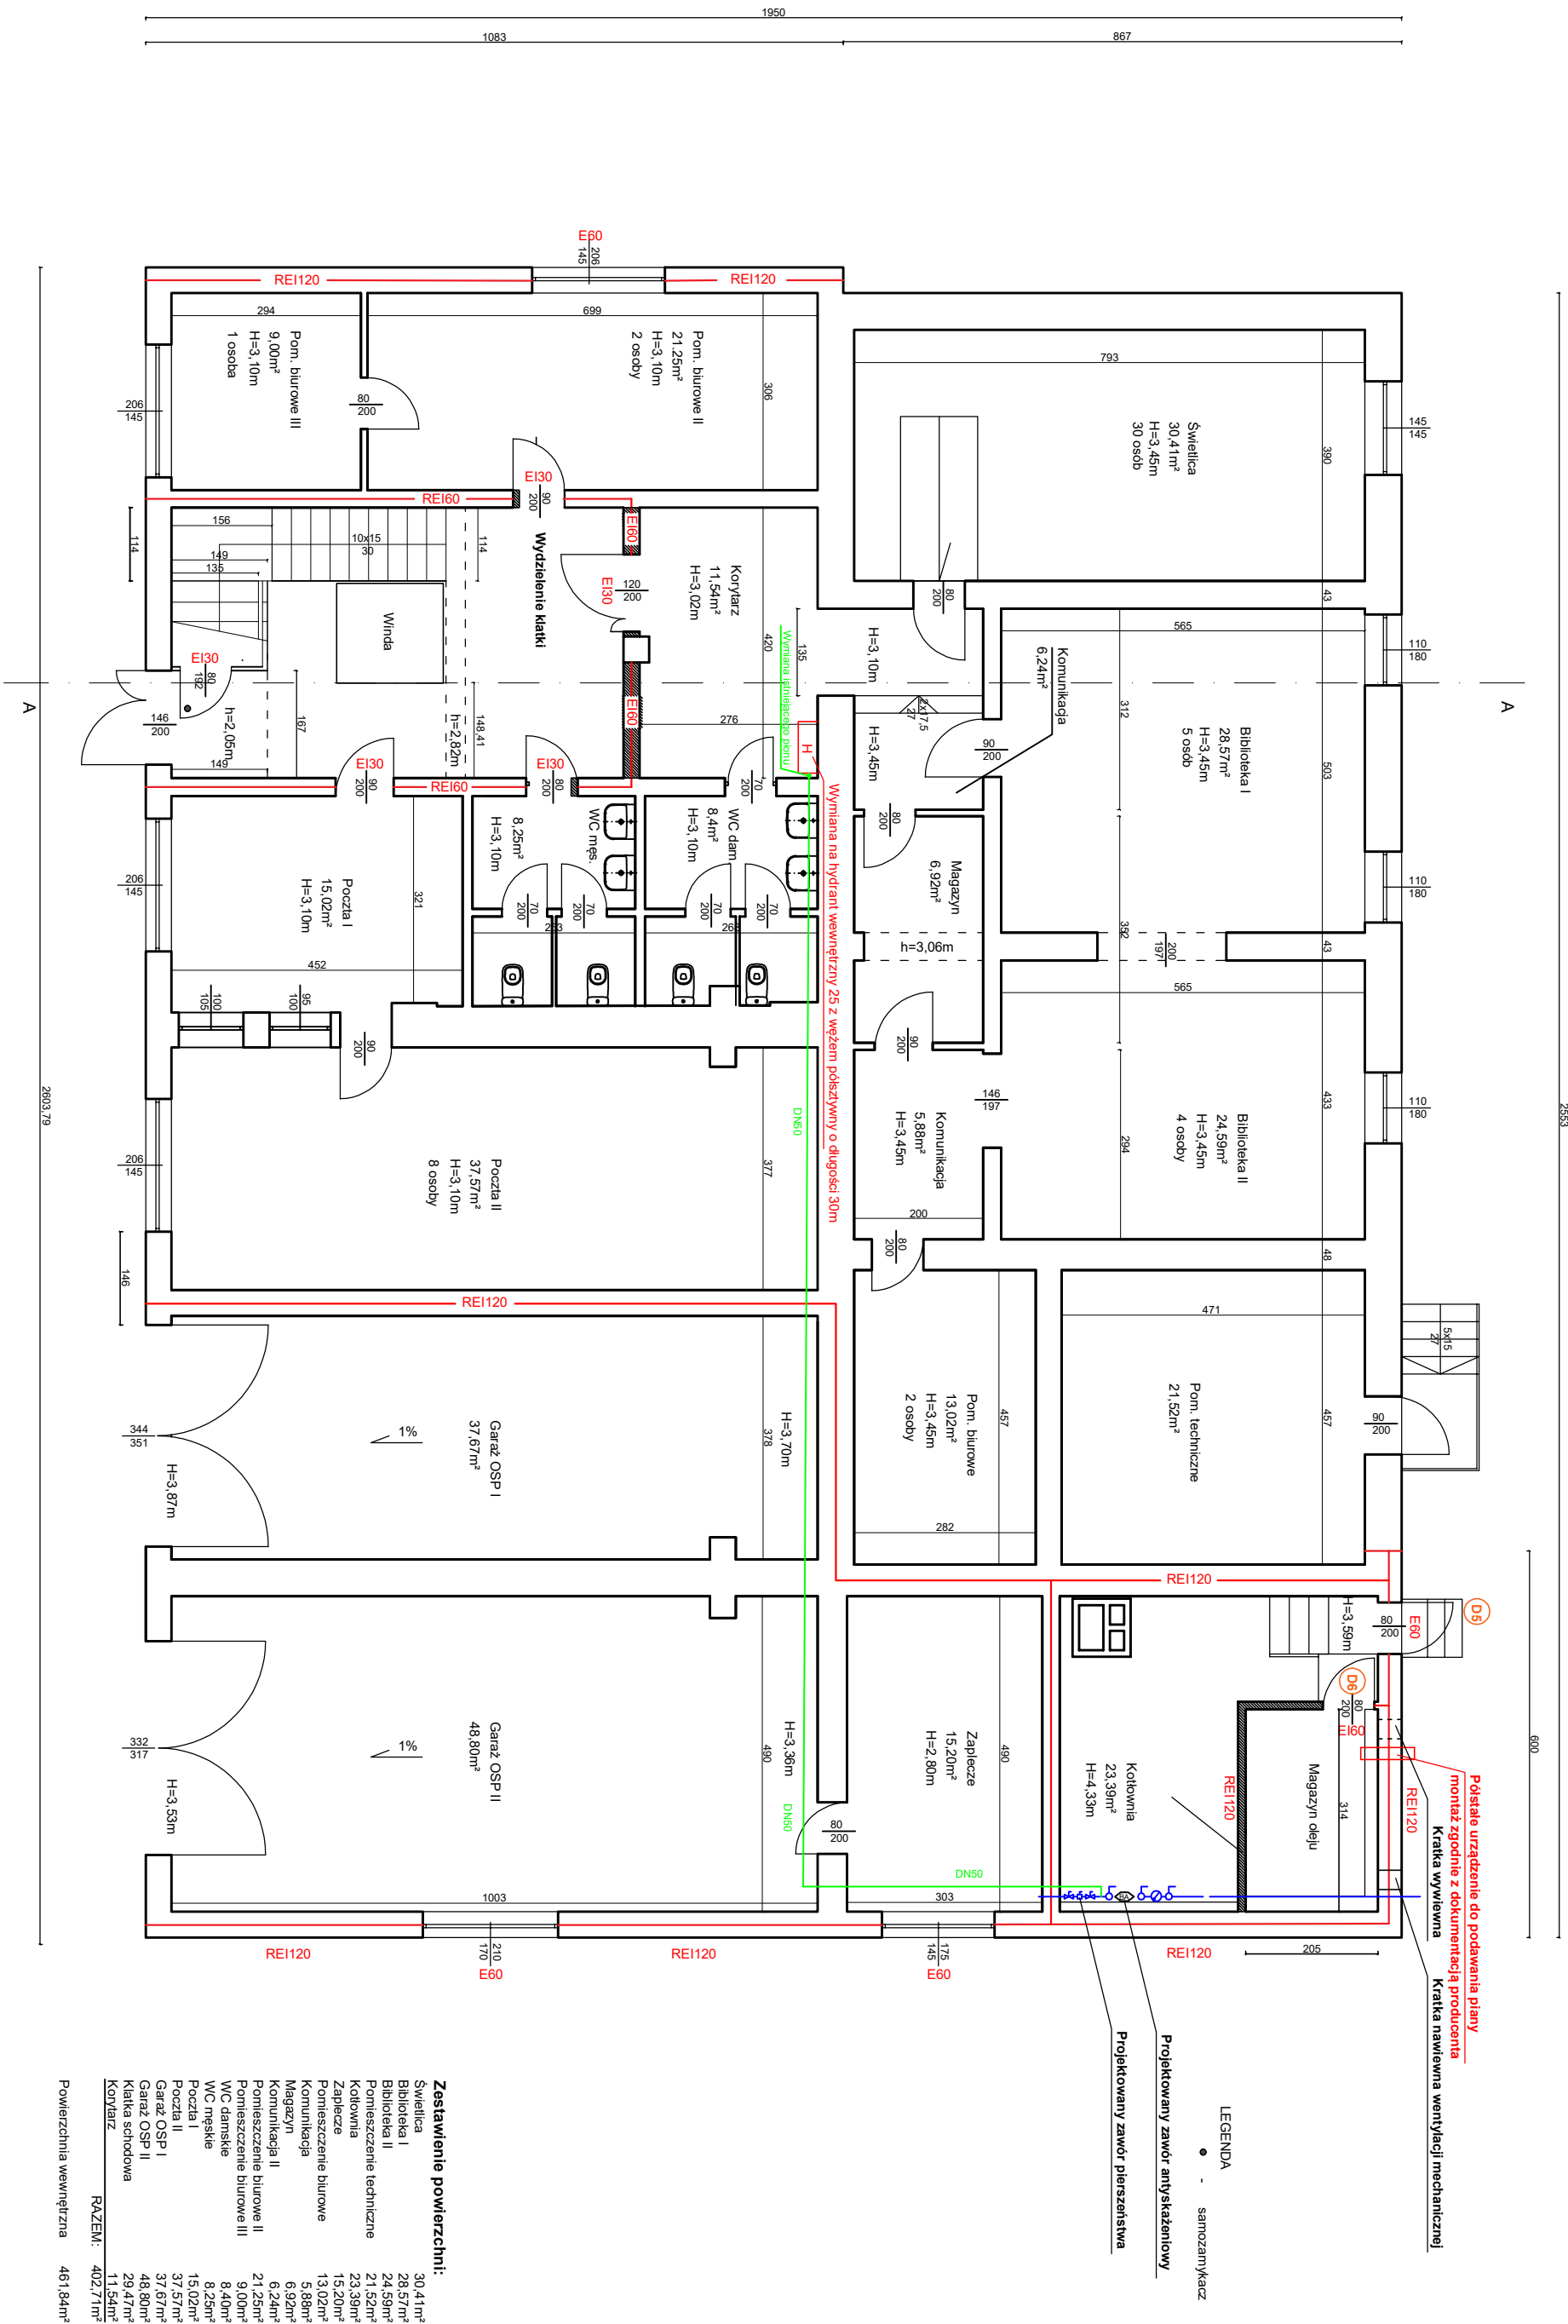

Opis:		
<p>BUDYNEK GMINNEGO OŚRODKA KULTURY W NIEGOWIE ul. Wojska Polskiego 2, 42-320 Niegowa dz. nr 535/2 ob. Niegowa</p>		
Termin:		
<p>Wymiana konstrukcji dachu wraz z dostosowaniem budynku do warunków p.poż. zgodnie z postanowieniem Śląskiego Komendanta Wojewódzkiej Państwowej Straży Pożarnej</p>		
Opis prac:		
Nazwa rysunku:	Skala:	Nr. rysunku:
Rzut parteru - instalacja hydrantowa	1:100	11