


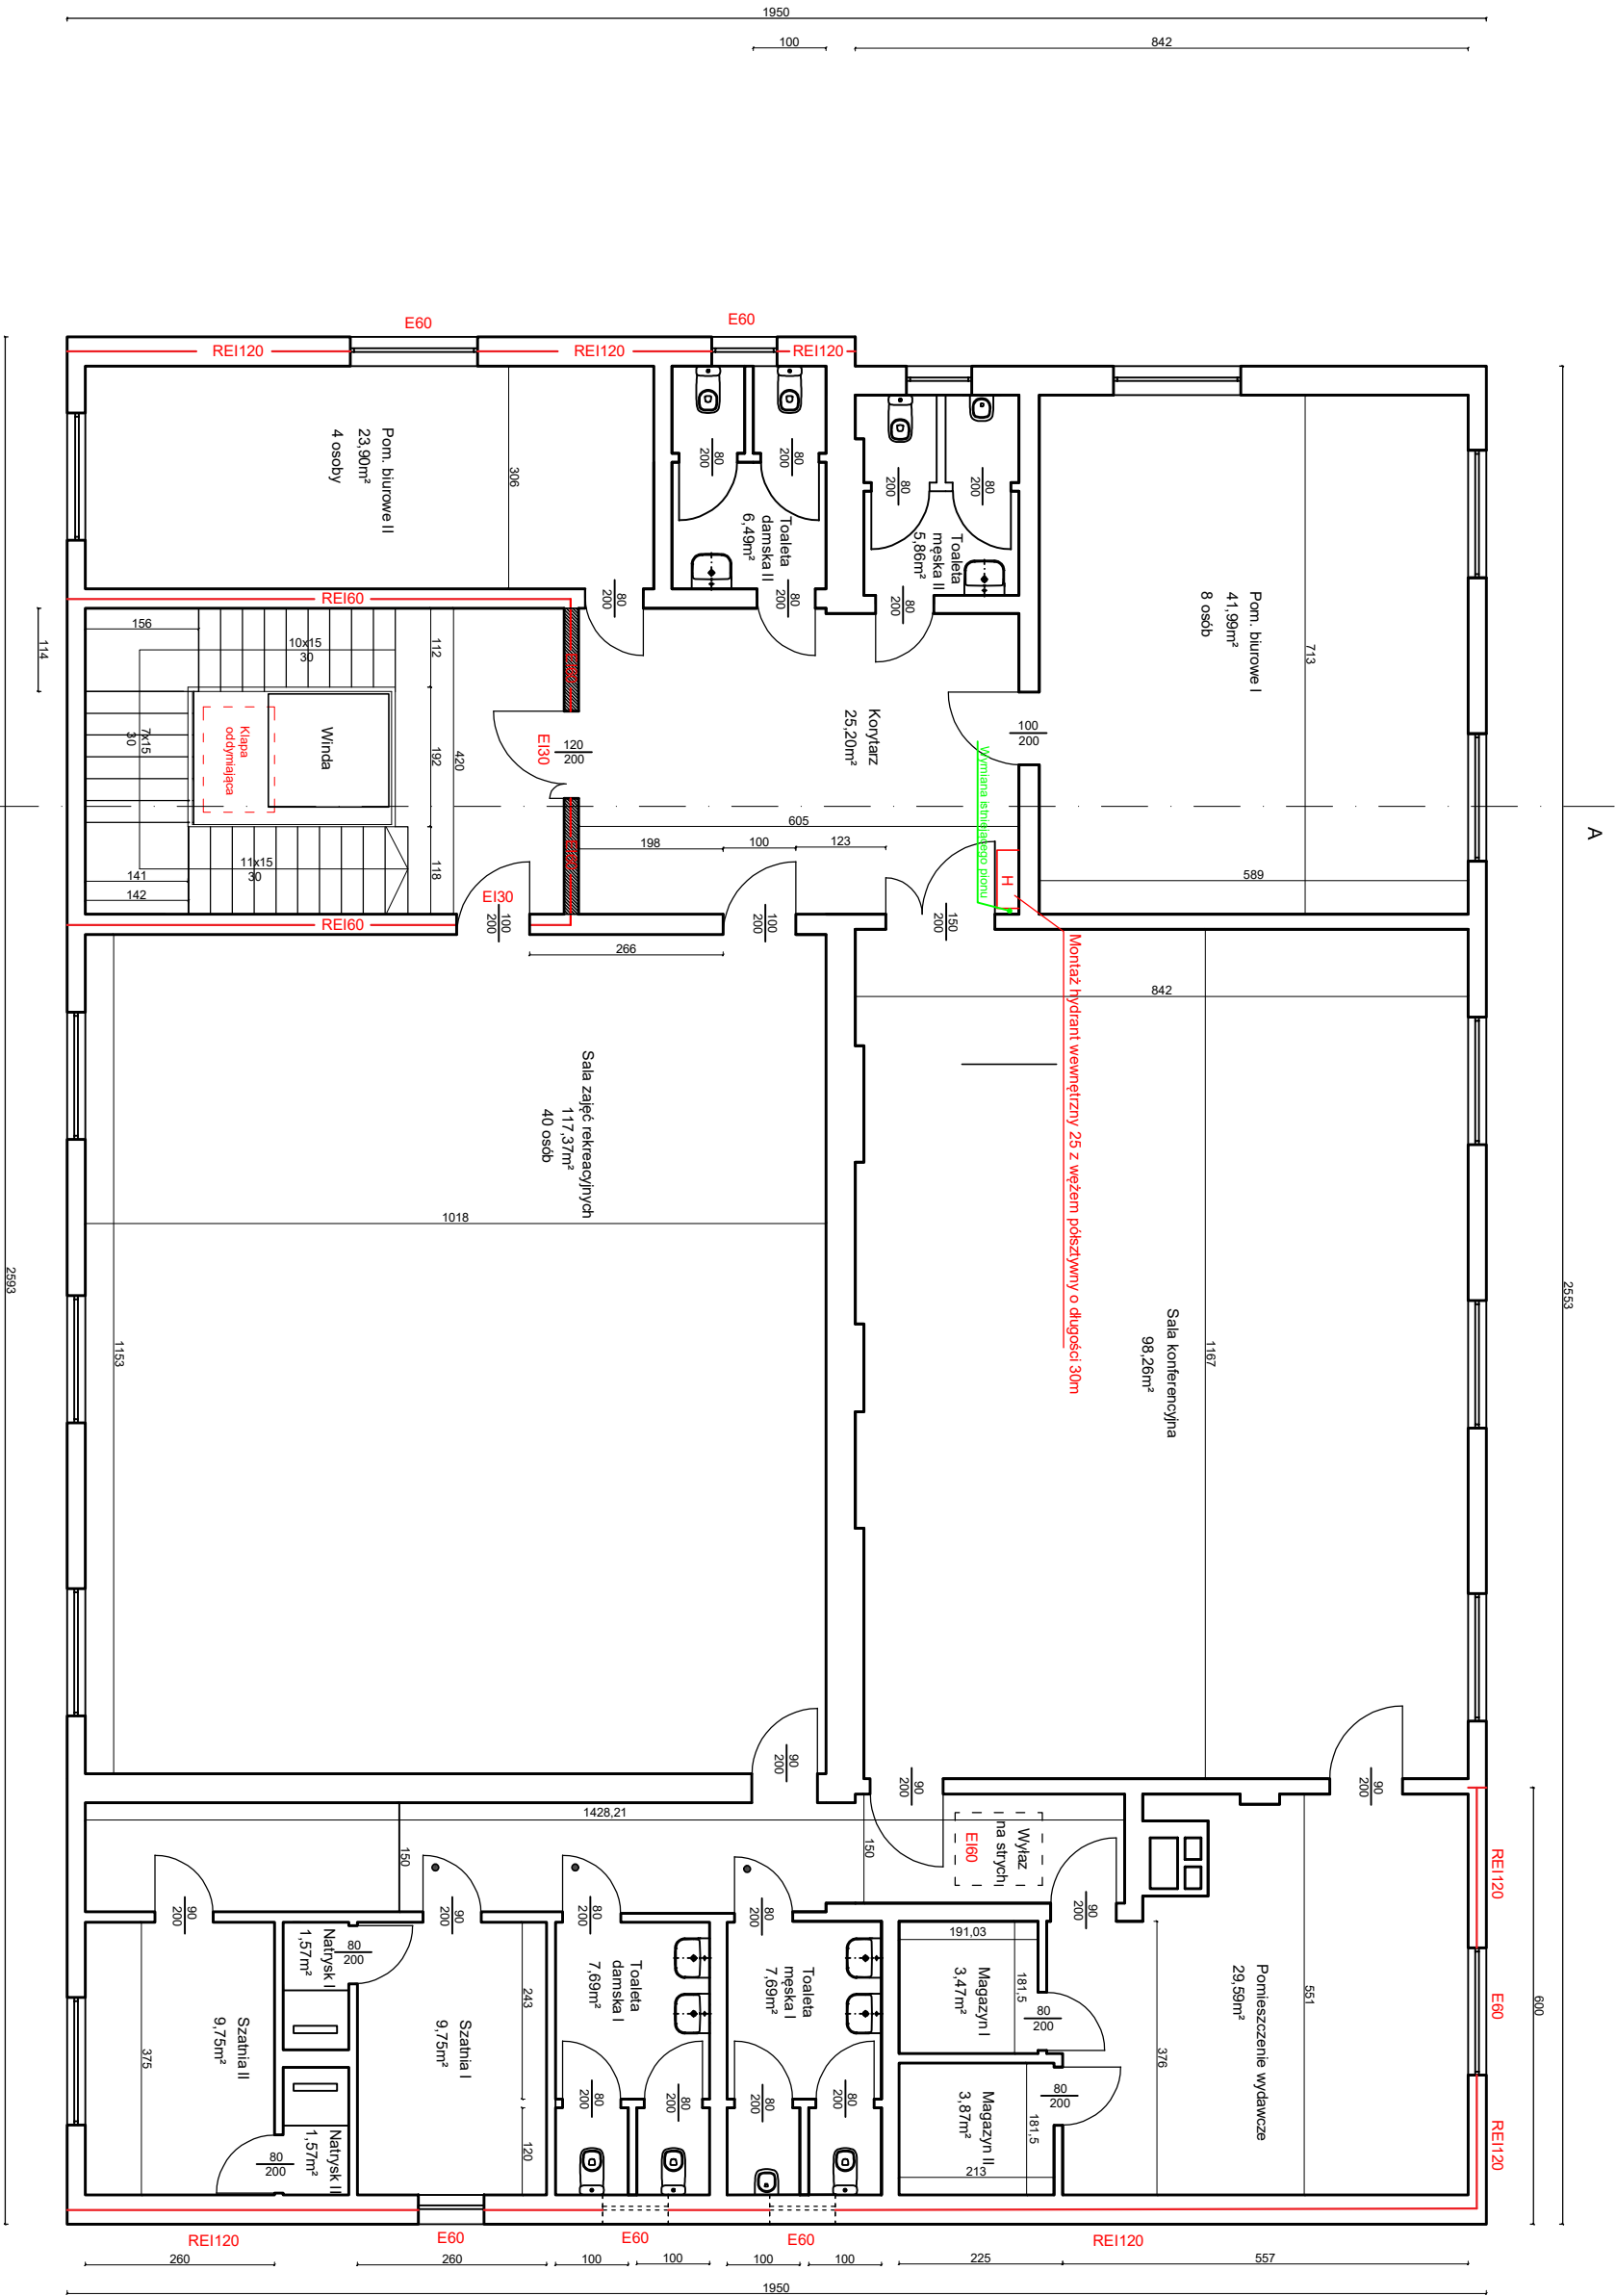

LEGENDA

- - samozamykacz

Zestawienie powierzchni:	
Pomieszczenie biurowe I	41,99m²
Sala konferencyjna	98,26m²
Pomieszczenie wydawcze	29,59m²
Magazyn I	3,47m²
Magazyn II	3,87m²
Toaleta męska I	7,69m²
Toaleta damska I	7,69m²
Szablina I	9,75m²
Szablina II	9,75m²
Natrysk I	1,57m²
Natrysk II	1,57m²
Sala zajęć rekreacyjnych	117,37m²
Pomieszczenie biurowe II	23,90m²
Toaleta męska II	5,86m²
Toaleta damska II	6,49m²
Klatka schodowa	27,64m²
Korytarz	25,20m²
RAZEM:	421,66m²
Powierzchnia wewnętrzna	473,94m²

H Hydrant wewnętrzny 25 z węzłem podszytym o długości 30m

Opis:	
BUDYNEK GMINNEGO OŚRODKA KULTURY W NIEGOWIE	
ul. Wojska Polskiego 2, 42-320 Niegowa, dz. nr 535/2 ob. Niegowa	
Temat:	
Wymiana konstrukcji dachu wraz z dostosowaniem budynku do	
warunków p.poż. zgodnie z postanowieniem Śląskiego	
Komendanta Wojewódzkiej Państwowej Straży Pożarnej	
Opracował:	
Nazwa rysunku:	
Rzut poddasza instalacja hydrantowa	
Skala:	1:100
Nr. rysunku:	13