


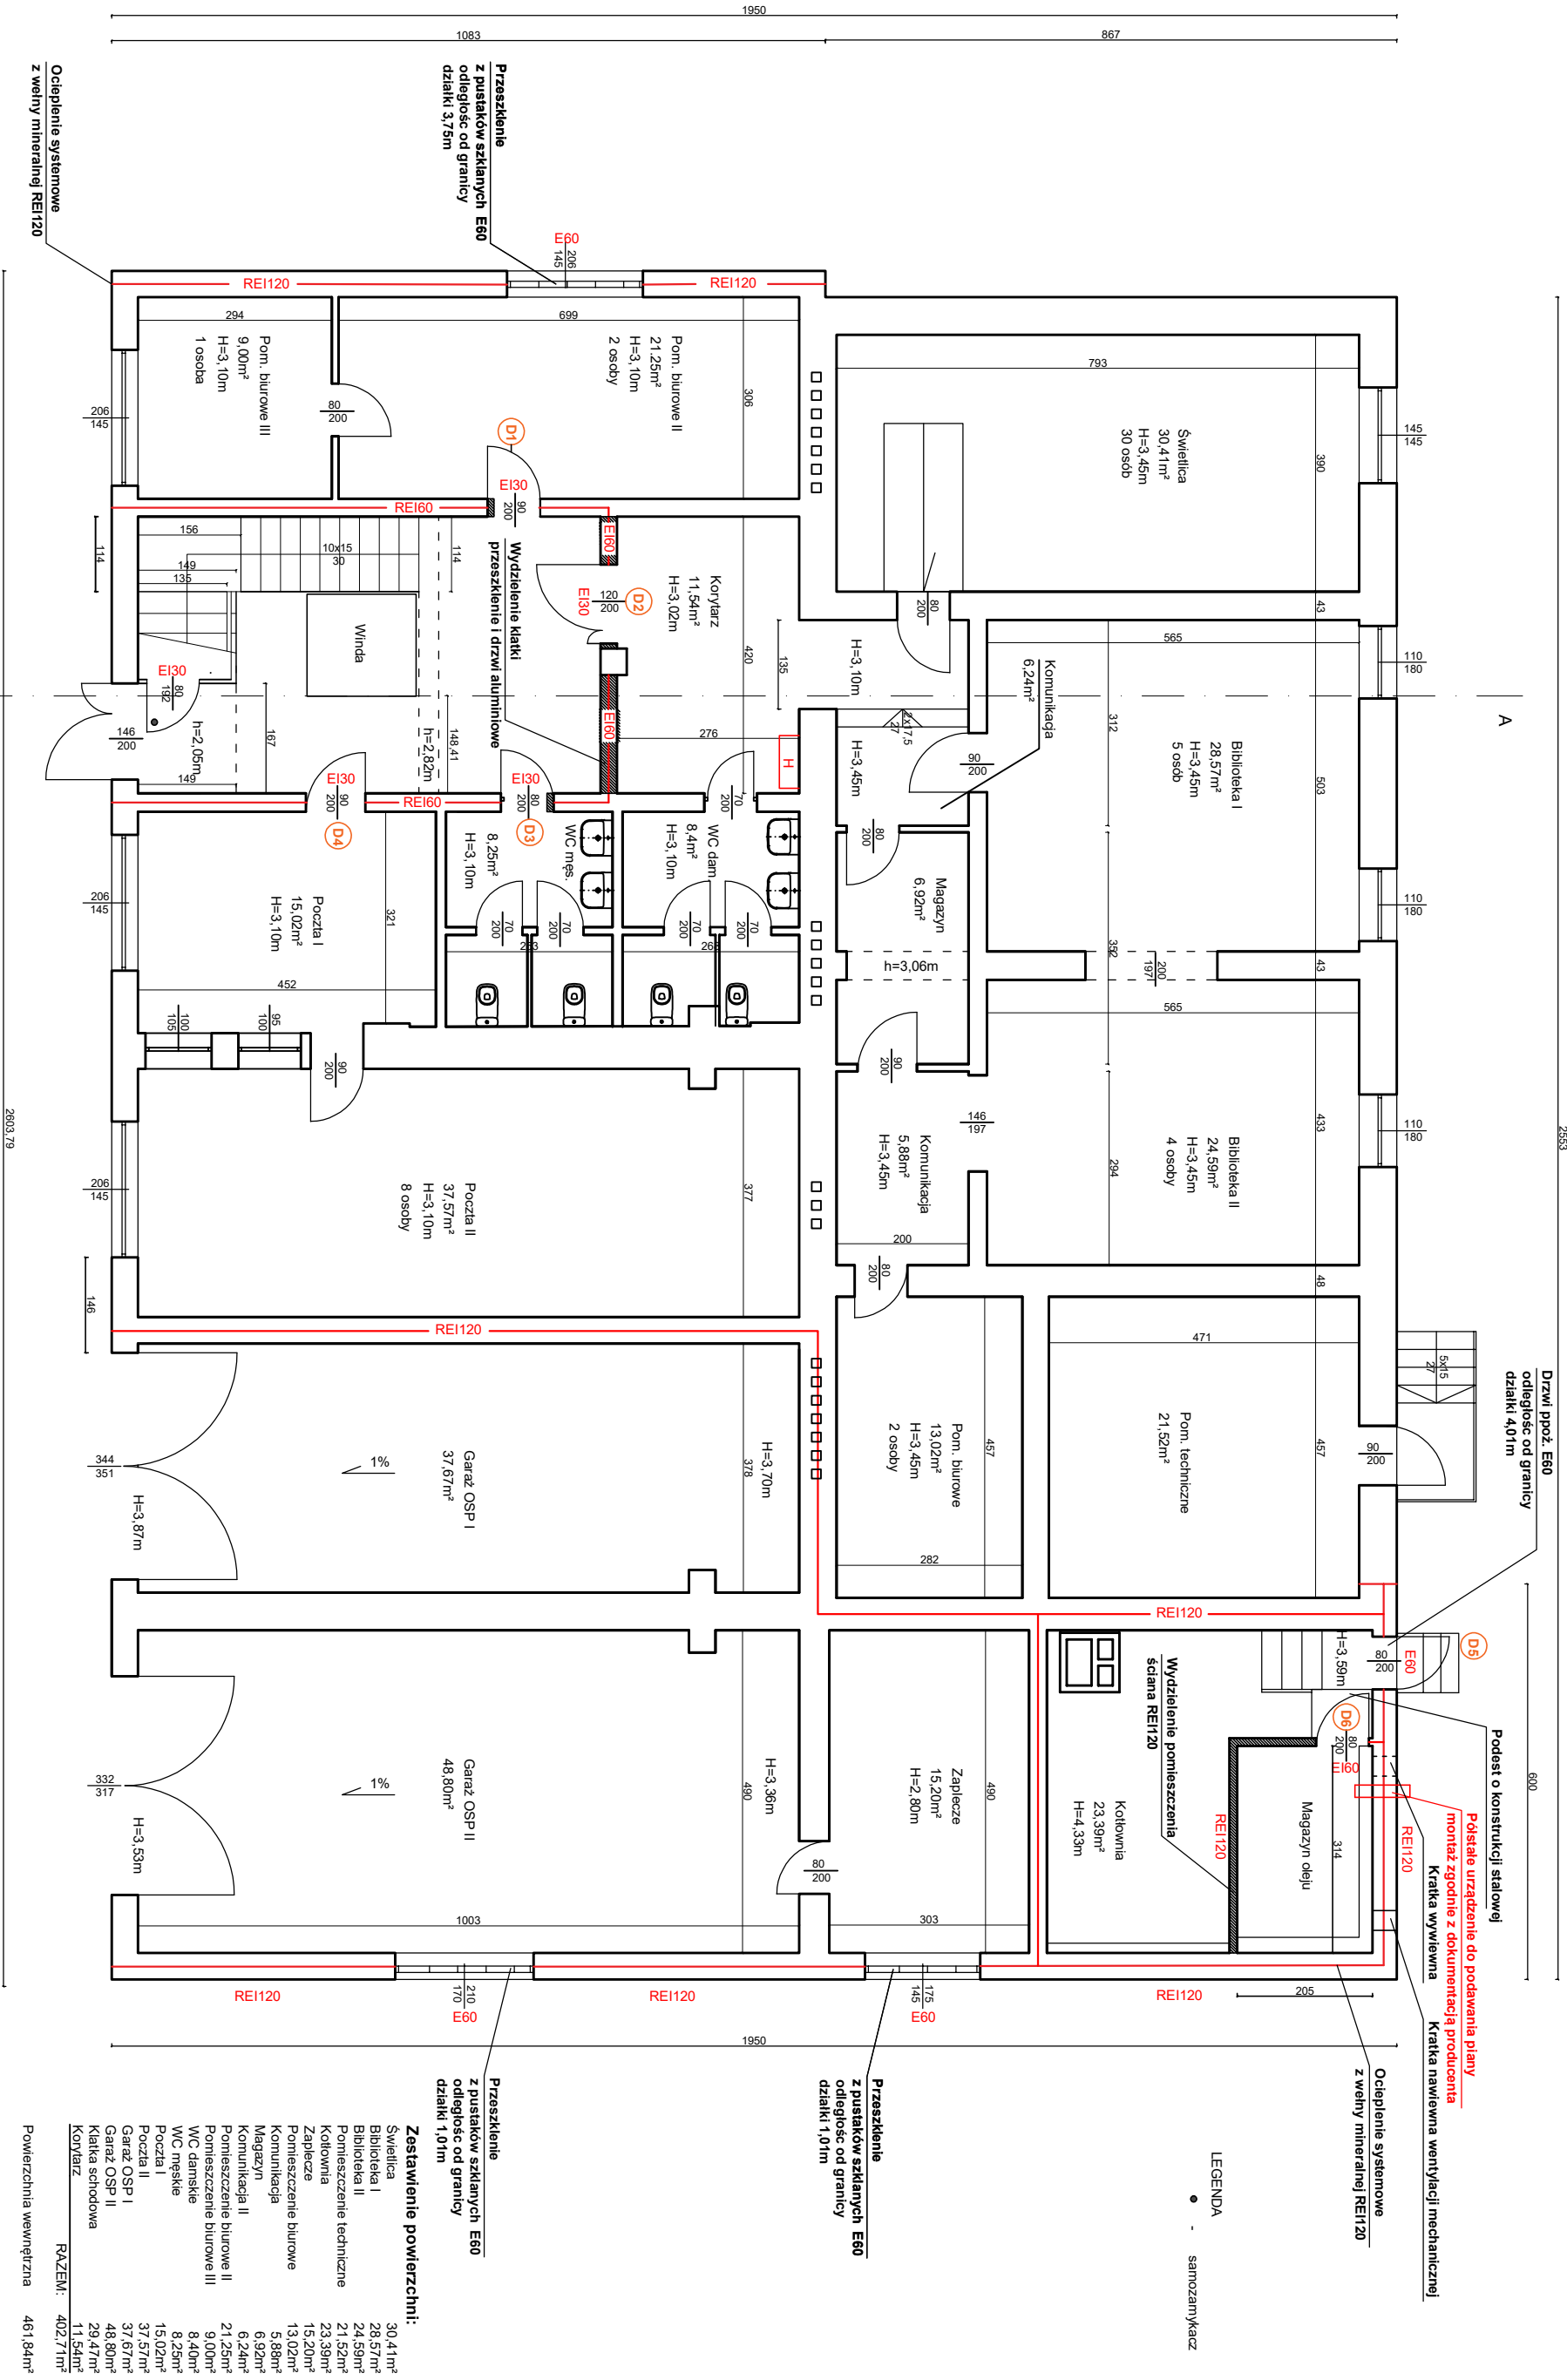

- D1 Poszerzenie otworu drzwiowego oraz montaż drzwi EI30
- D2 Ściana przeszklona z aluminium EI60 oraz drzwi aluminiowe EI30 (skrzydło 90x30)
- D3 Wymiana drzwi na EI30
- D4 Wymiana drzwi na EI30
- D5 Wymiana drzwi na EI30
- D6 Montaż drzwi na EI30
- D7 Montaż drzwi na EI30

H Hydrant wewnętrzny 25 z węzłem póżyskowy o długości 30m

Opis:		Nazwa rysunku:	
BUDYNEK GMINNEGO OŚRODKA KULTURY W NIEGOWIE		Rzut partu	
ul. Wojska Polskiego 2, 42-320 Niegowa dz. nr 535/2 ob. Niegowa		Skala: 1:100	
Temat:		Nr. rysunku: 2	
Wymiana konstrukcji dachu wraz z dostosowaniem budynku do			
warunków p. poż. zgodnie z postanowieniem Śląskiego			
Komendanta Wojewódzkiej Państwowej Straży Pożarnej			
Opracował:			