
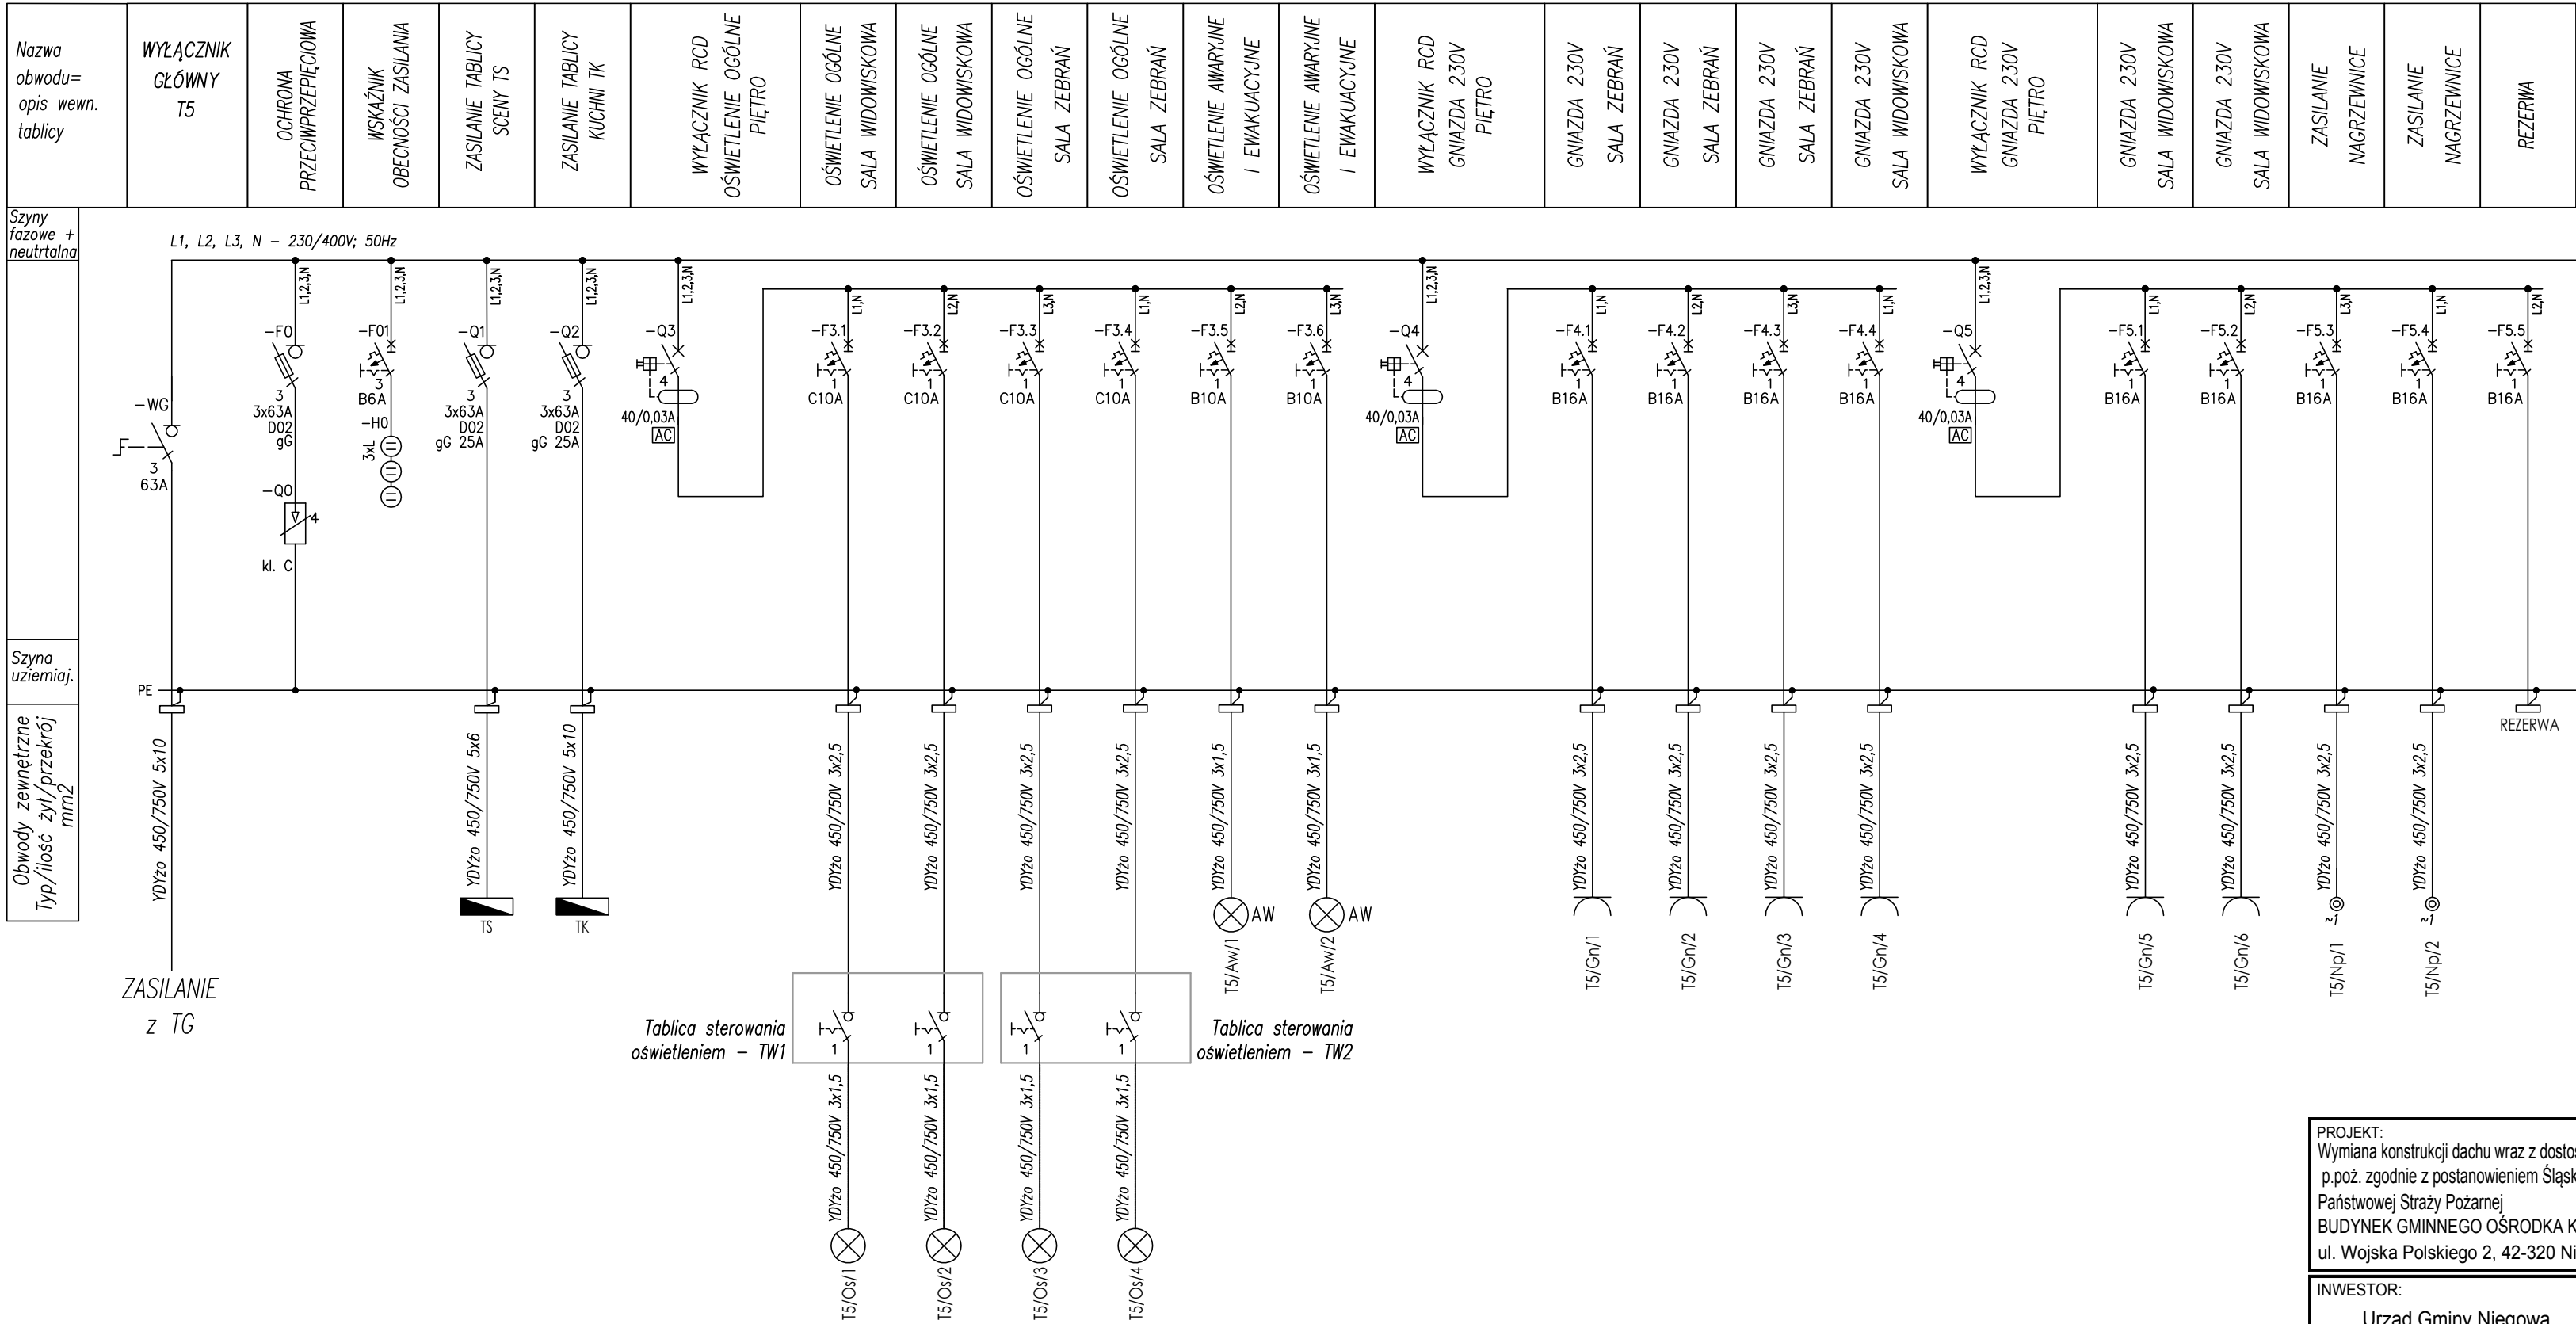
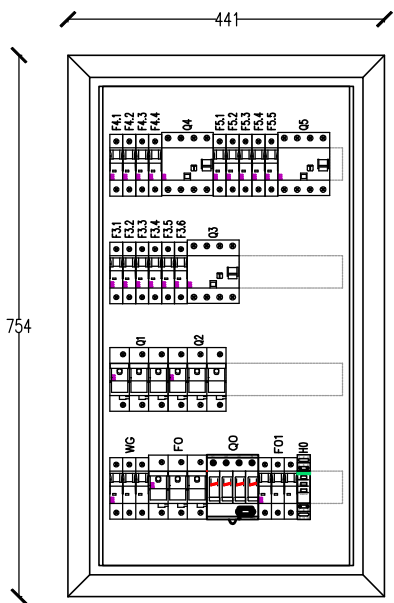


Tablica piętro T5

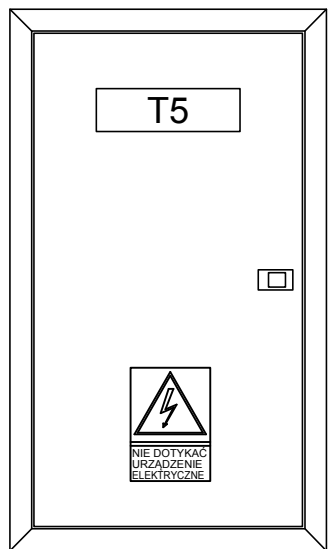

Tablica Piętra – T5  
Rozdzielnica nN  
podtynkowa, 4x18mod.  
Wymiary 441x754x95  
II kl. izol./IP32

|   |  |   |  |                                                                                       |  |
|---|--|---|--|---------------------------------------------------------------------------------------|--|
| <b>PROJEKT:</b><br>Wymiana konstrukcji dachu wraz z dostosowaniem budynku do warunków p.poż. zgodnie z postanowieniem Śląskiego Komendanta Wojewódzkiej Państwowej Straży Pożarnej<br><b>BUDYNEK GMINNEGO OŚRODKA KULTURY W NIEGOWIE</b><br>ul. Wojska Polskiego 2, 42-320 Niegowa |  | <b>JEDNOSTKA PROJEKTOWA:</b><br>Zakład Usługowo - Handlowy<br>ul. Zielona 6<br>42-310 Żarki<br>tel. 501153925<br>techma@poczta.fm                                                          |  |  |  |
| <b>INWESTOR:</b><br><br>Urząd Gminy Niegowa<br>ul. Sobieskiego 1<br>42-320 Niegowa   |  | <b>PROJEKTOWAŁ:</b> MGR INŻ. MARCIN WIATR<br>SLK/8915/PBE/19   |  |                                                                                       |  |
|   |  | <b>SPRAWDZIŁ:</b> MGR INŻ. MARIUSZ SŁABOSZ<br>SLK/8971/PWBE/19   |  |                                                                                       |  |
| <b>TYTUŁ:</b><br><br><b>TABLICA T5 - PIĘTRO</b><br><br>SCHEMAT IDEOWA   |  | <b>BRANŻA:</b> ELEKTRYCZNA   |  | <b>NR ARKUSZA</b>                                                                     |  |
|   |  | <b>FAZA:</b> PROJEKT BUDOWLANY   |  | <b>E-10</b>                                                                           |  |
|   |  | <b>DATA:</b> 03-2020   |  | <b>SKALA</b>                                                                          |  |
|   |  | <b>NR PROJEKTU/</b><br><b>ARKUSZ:</b> 20010   |  | <b>FORMAT</b> 297x590                                                                 |  |
| <b>UWAGA: WSYSTKIE WYMIARY SPRAWDZIĆ NA BUDOWIE</b>   |  | <b>WSZELKIE PRAWA ZASTRZEŻONE</b><br><small>DOKONYWANIA NA RYSUNKU ZMIAN, POPRAWIEK, DOPŁEŃNIENIŃ ORAZ JEJEGO ROZPOWISZCZENIOWANIE BEZ ZGODY JEDYNOSTKI AUTORSKIEJ JEST ZABRONIONO</small> |  |                                                                                       |  |