

SAMOCZYNNNE WYŁĄCZENIE ZASILANIA
UKŁAD TT

333

454

WG

TS

Q1


Q1 Q2 Q3 Q4 Q5 Q6 Q7 Q8

252

281

Tablica sterowania
oświetleniem sceny

Tablica Sceny – TS
Rozdzielnica nN
podtynkowa, 2x12mod.
Wymiary 333x454x95
II kl. izol./IP32

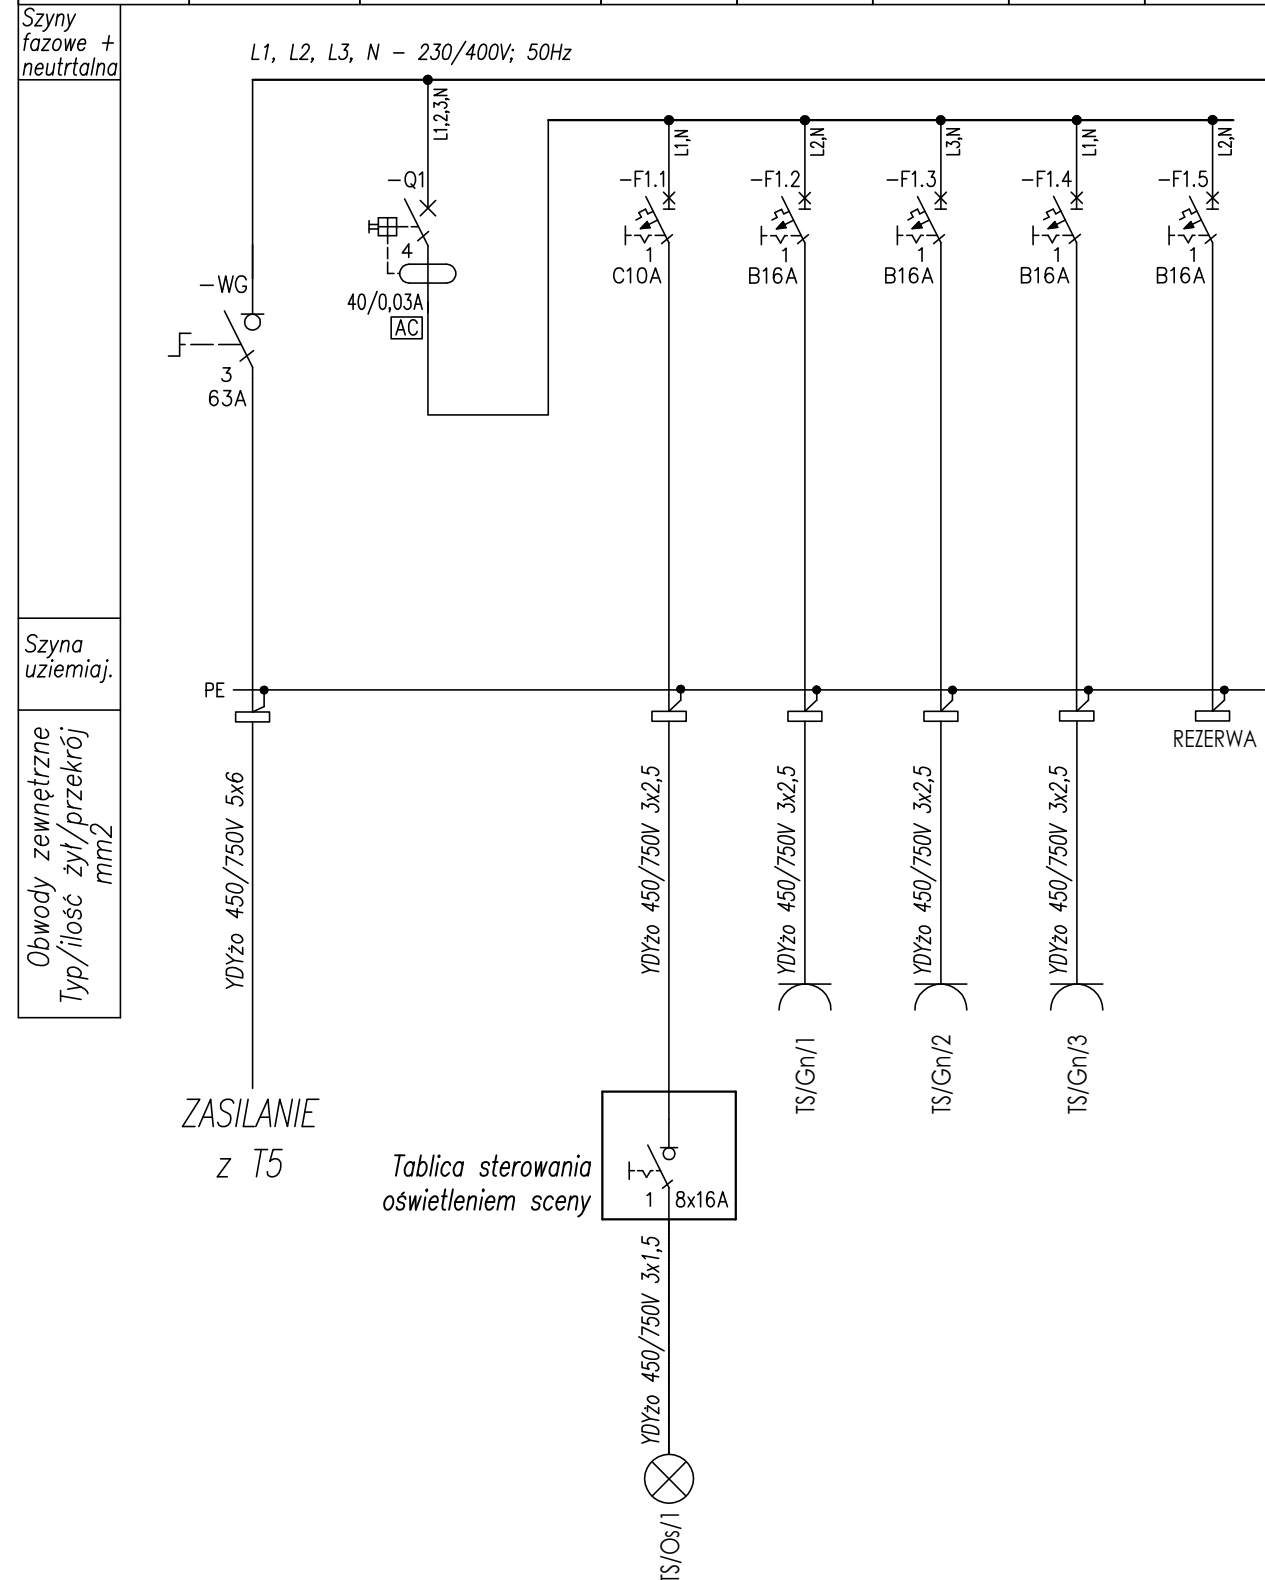

Tablica sterowania
oświetleniem sceny

PROJEKT: Wymiana konstrukcji dachu wraz z dostosowaniem budynku do warunków p.poż. zgodnie z postanowieniem Śląskiego Komendanta Wojewódzkiej Państwowej Straży Pożarnej BUDYNEK GMINNEGO OŚRODKA KULTURY W NIEGOWIE ul. Wojska Polskiego 2, 42-320 Niegowa		JEDNOSTKA PROJEKTOWA: Zakład Usługowo - Handlowy ul. Zielona 6 42-310 Żarki tel. 501153925 techma@poczta.fm			
INWESTOR: Urząd Gminy Niegowa ul. Sobieskiego 1 42-320 Niegowa		PROJEKTOWAŁ: MGR INŻ. MARCIN WIATR SLK/8915/PBE/19			
		SPRAWDZIŁ: MGR INŻ. MARIUSZ SŁABOSZ SLK/8971/PWBE/19			
TYTUŁ: TABLICA SCENY - TS SCHEMAT IDEOWA		BRANŻA: ELEKTRYCZNA		NR ARKUSZA E-12	
		FAZA: PROJEKT BUDOWLANY			
		DATA: 03-2020		SKALA -	
		NR PROJEKTU/ ARKUSZ: 20010			
		FORMAT A3			
UWAGA: WSZYSTKIE WYMIARY SPRAWDZIĆ NA BUDOWIE		WSZELKIE PRAWA ZASTRZEŻONE <small>ODKONYWANIE NA RYSUNKU ZMIAN, POPRAWKI, IZJĘCIE NIEJLTP, ORAZ JEGO ROZPOWISZCZANIE BEZ ZGODY JEDNOSTKI AUTORSKIEJ JEST ZABRONIONE</small>			