
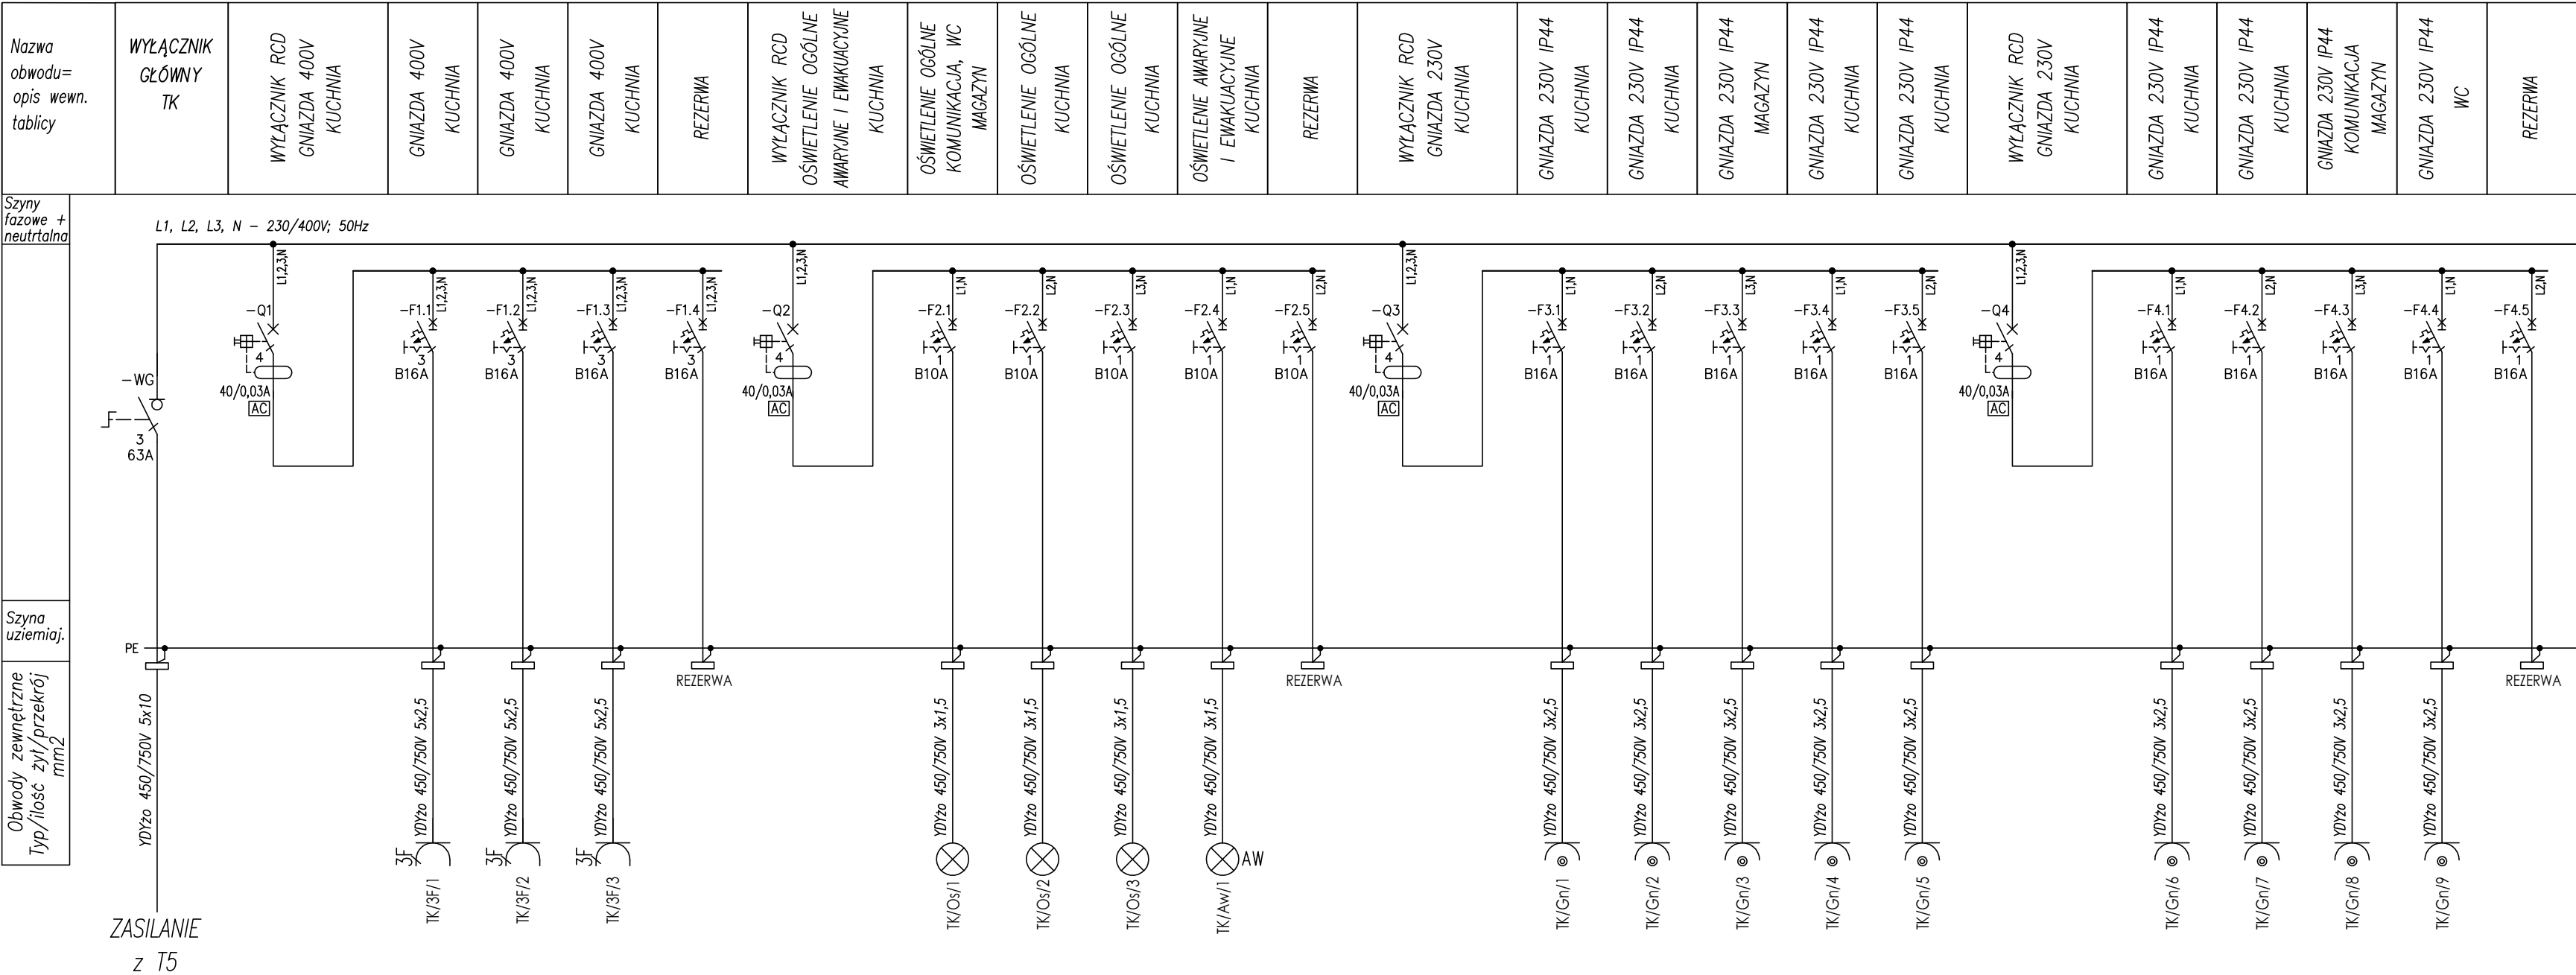
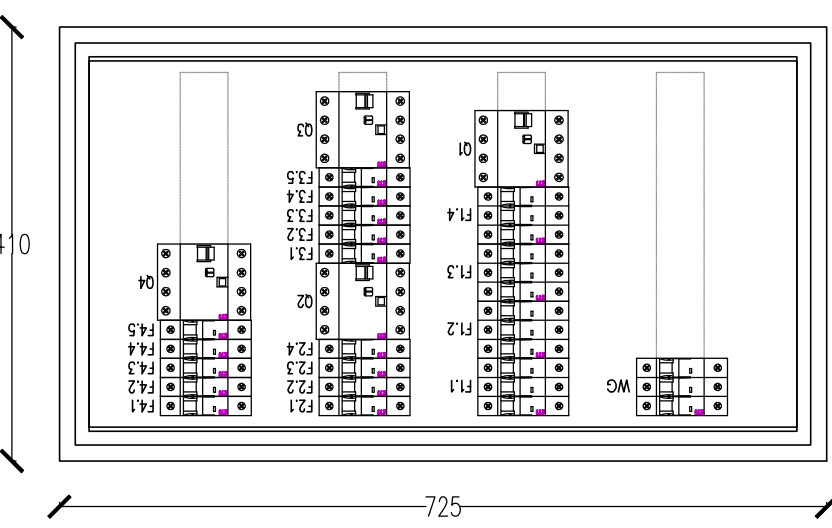


Tablica kuchni TK

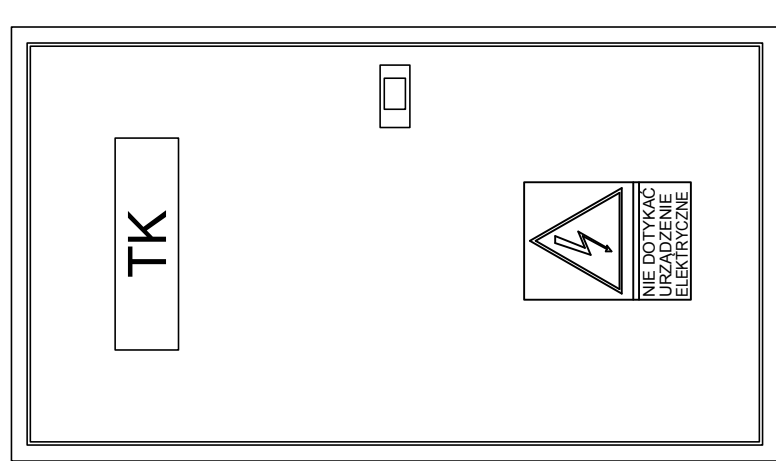

Tablica Kuchni - TK
Rozdzielnica nN
podtynkowa, 4x18mod.
Wymiary 410x725x95
II kl. izol./IP40

PROJEKT: Wymiana konstrukcji dachu wraz z dostosowaniem budynku do warunków p.poż. zgodnie z postanowieniem Śląskiego Komendanta Wojewódzkiej Państwowej Straży Pożarnej BUDYNEK GMINNEGO OŚRODKA KULTURY W NIEGOWIE ul. Wojska Polskiego 2, 42-320 Niegowa		JEDNOSTKA PROJEKTOWA: Zakład Usługowo - Handlowy ul. Zielona 6 42-310 Żarki tel. 501153925 techma@poczta.fm			
INWESTOR: Urząd Gminy Niegowa ul. Sobieskiego 1 42-320 Niegowa		PROJEKTOWAŁ: MGR INŻ. MARCIN WIATR SLK/8915/PBE/19			
		SPRAWDZIŁ: MGR INŻ. MARIUSZ ŚLABOŚZ SLK/8971/PWBE/19			
TYTUŁ: TABLICA KUCHNI - TK SCHEMAT IDEOWA		BRANŻA: ELEKTRYCZNA		NR ARKUSZA E-13	
		FAZA: PROJEKT BUDOWLANY			
		DATA: 03-2020			
		NR PROJEKTU/ ARKUSZ: 20010		FORMAT 297x590	
UWAGA: WSZYSTKIE WYMIARY SPRAWDZIĆ NA BUDOWIE		WSZELKIE PRAWA ZASTRZEŻONE DOKONYWANIE NA RYSUNKU ZMIAN, POPRAWIEK, UZUPEŁNIEN ITP. ORAZ JEGO ROZPOWISZCZANIE BEZ ZGODY JEDNOSTKI AUTORSKIEJ JEST ZABRONIONE			