
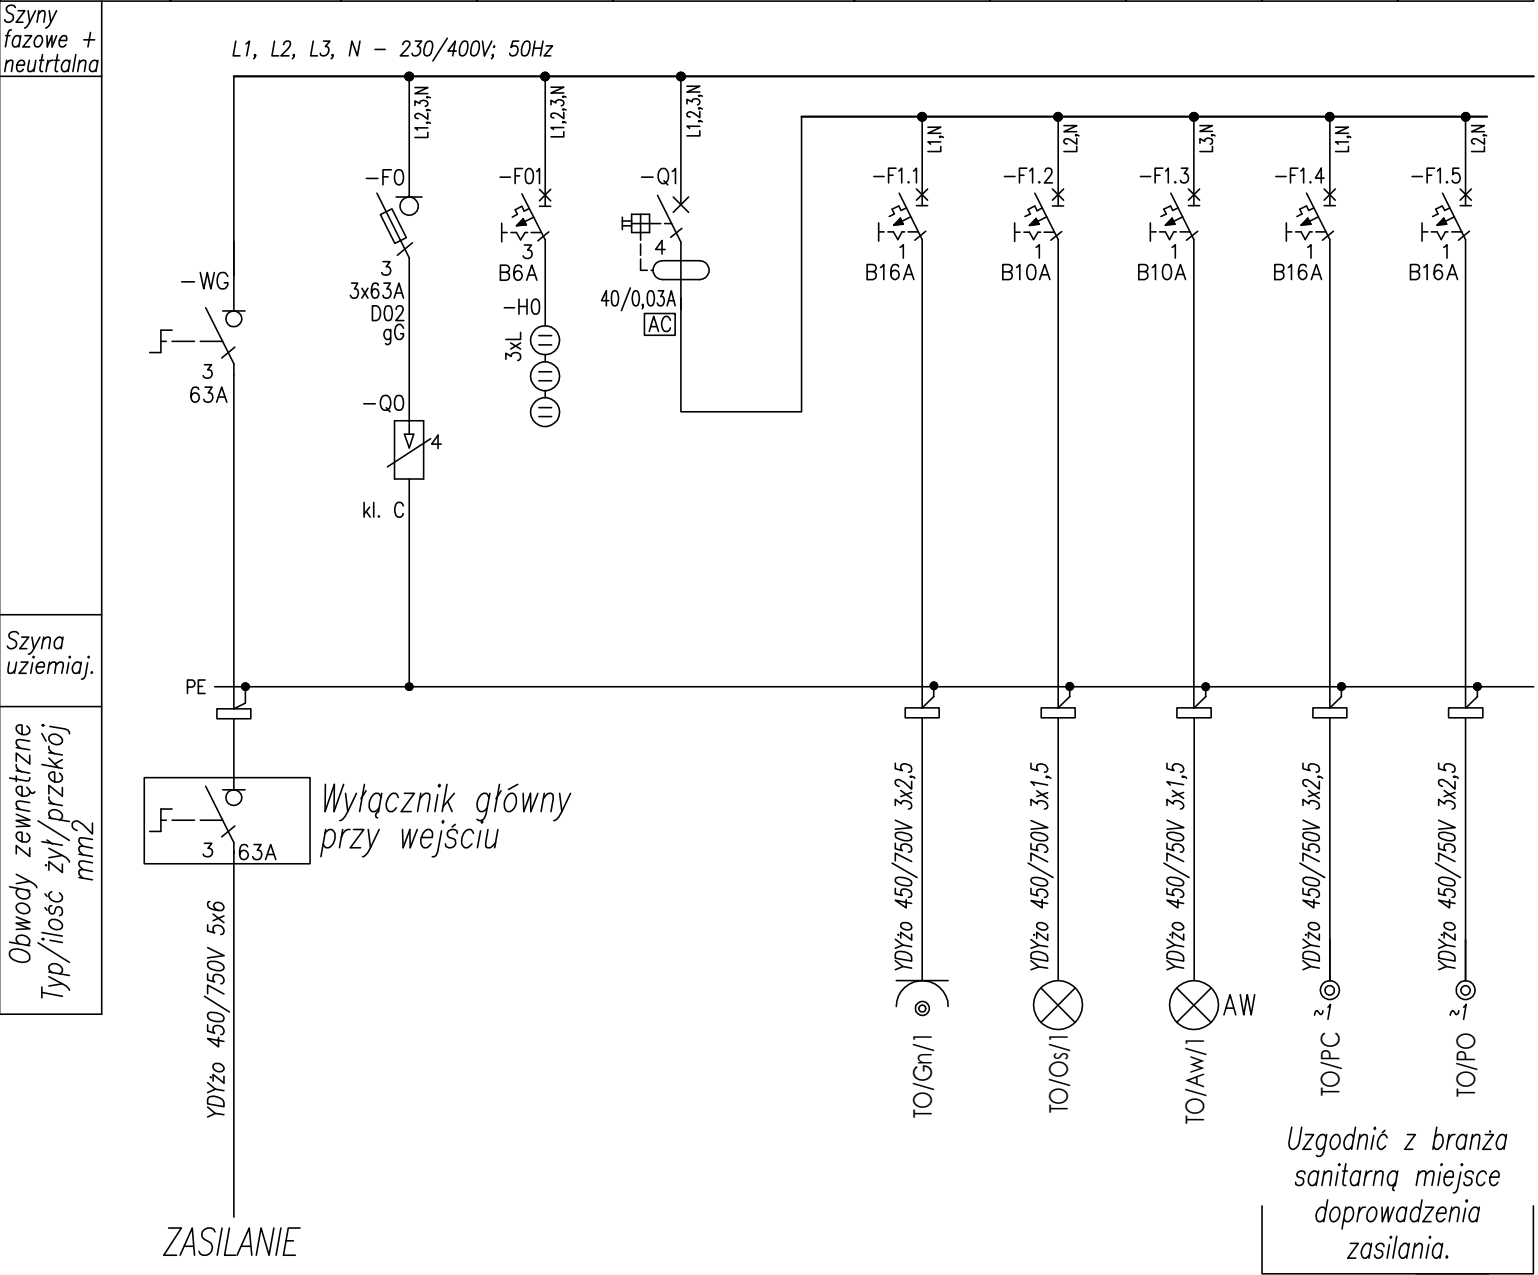
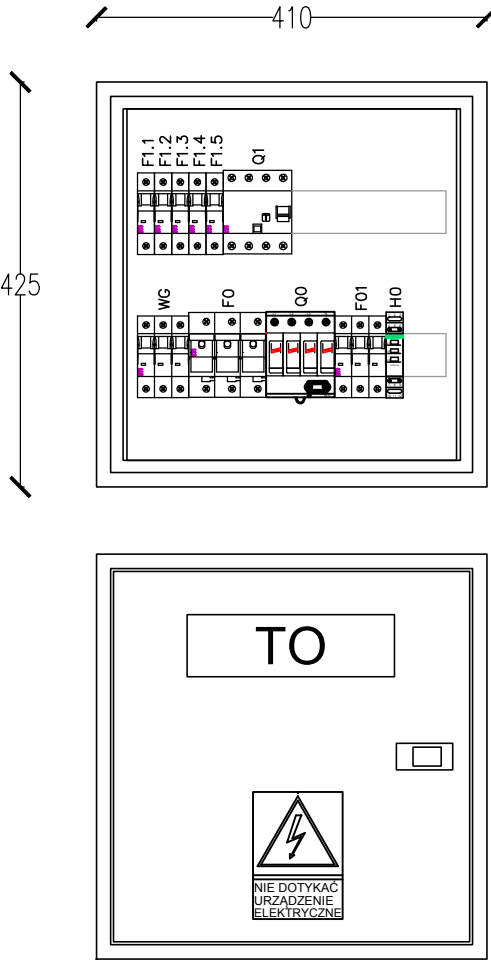


Tablica kotłowni TO

SAMOCZYNNNE WYŁĄCZENIE ZASILANIA  
UKŁAD TT

| Nazwa obwodu=<br>opis wewn.<br>tablicy | WYŁĄCZNIK<br>GŁÓWNY<br>TO | OCHRONA<br>PRZECIWPŁYCIOWA | WSKAŹNIK<br>OBECNOŚCI ZASILANIA | WYŁĄCZNIK RCD<br>OŚWIETLLENIE<br>Gniazda 230V<br>KOTŁOWNIA | Gniazda 230V IP44<br>KOTŁOWNIA | OŚWIETLLENIE OGÓLNE<br>KOTŁOWNIA | OŚWIETLLENIE AWARYJNE<br>I EWAKUACYJNE<br>KOTŁOWNIA | ZASILANIE<br>POMPY CYRKULACJI | ZASILANIE<br>POMPY OBIEGOWEJ |
|----------------------------------------|---------------------------|----------------------------|---------------------------------|------------------------------------------------------------|--------------------------------|----------------------------------|-----------------------------------------------------|-------------------------------|------------------------------|
|----------------------------------------|---------------------------|----------------------------|---------------------------------|------------------------------------------------------------|--------------------------------|----------------------------------|-----------------------------------------------------|-------------------------------|------------------------------|

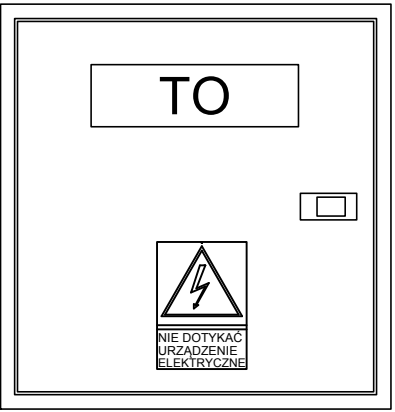

Tablica Kotłownia – TO  
Rozdzielnica nN  
natynkowa, 2x18mod.  
Wymiary 410x425x150  
II kl. izol./IP65

|   |   |                    |
|---|---|--------------------|
| PROJEKT:<br>Wymiana konstrukcji dachu wraz z dostosowaniem budynku do warunków p.poż. zgodnie z postanowieniem Śląskiego Komendanta Wojewódzkiej Państwowej Straży Pożarnej<br>BUDYNEK GMINNEGO OŚRODKA KULTURY W NIEGOWIE<br>ul. Wojska Polskiego 2, 42-320 Niegowa | JEDNOSTKA PROJEKTOWA:<br>Zakład Usługowo - Handlowy<br>ul. Zielona 6<br>42-310 Żarki<br>tel. 501153925<br>techma@poczta.fm |                    |
|   |                                       |                    |
| INWESTOR:<br>Urząd Gminy Niegowa<br>ul. Sobieskiego 1<br>42-320 Niegowa   | PROJEKTOWAŁ:<br>MGR INŻ. MARCIN WIATR<br>SLK/8915/PBE/19                                                                   |                    |
|   | SPRAWDZIŁ:<br>MGR INŻ. MARIUSZ ŚLABOSZ<br>SLK/8971/PWBE/19                                                                 |                    |
| TYTUŁ:<br>TABLICA KOTŁOWNI - TK<br>SCHEMAT IDEOWA   | BRANŻA:<br>ELEKTRYCZNA   | NR ARKUSZA<br>E-14 |
|   | FAZA:<br>PROJEKT BUDOWLANY                                                                                                 | SKALA<br>-         |
|   | DATA:<br>03-2020   |                    |
|   | NR PROJEKTU/<br>ARKUSZ:<br>20010                                                                                           | FORMAT A3          |
| WSZELKIE PRAWA ZASTRZEŻONE<br>DOKONYWANIE NA RYSUNKU ZMIAN, POPRAWEK, UZUPEŁNIEN I TP. ORAZ JEJ ROZPOWŚSZECHNIANIE BEZ ZGODY JEDNOSTKI AUTORSKIEJ JEST ZABRONIONE.                                                                                                   |   |                    |

UWAGA: WSZYSTKIE WYMIARY SPRAWDZIĆ NA BUDOWIE