SAMOCZYNNE WYŁĄCZENIE ZASILANIA

UKŁAD TT

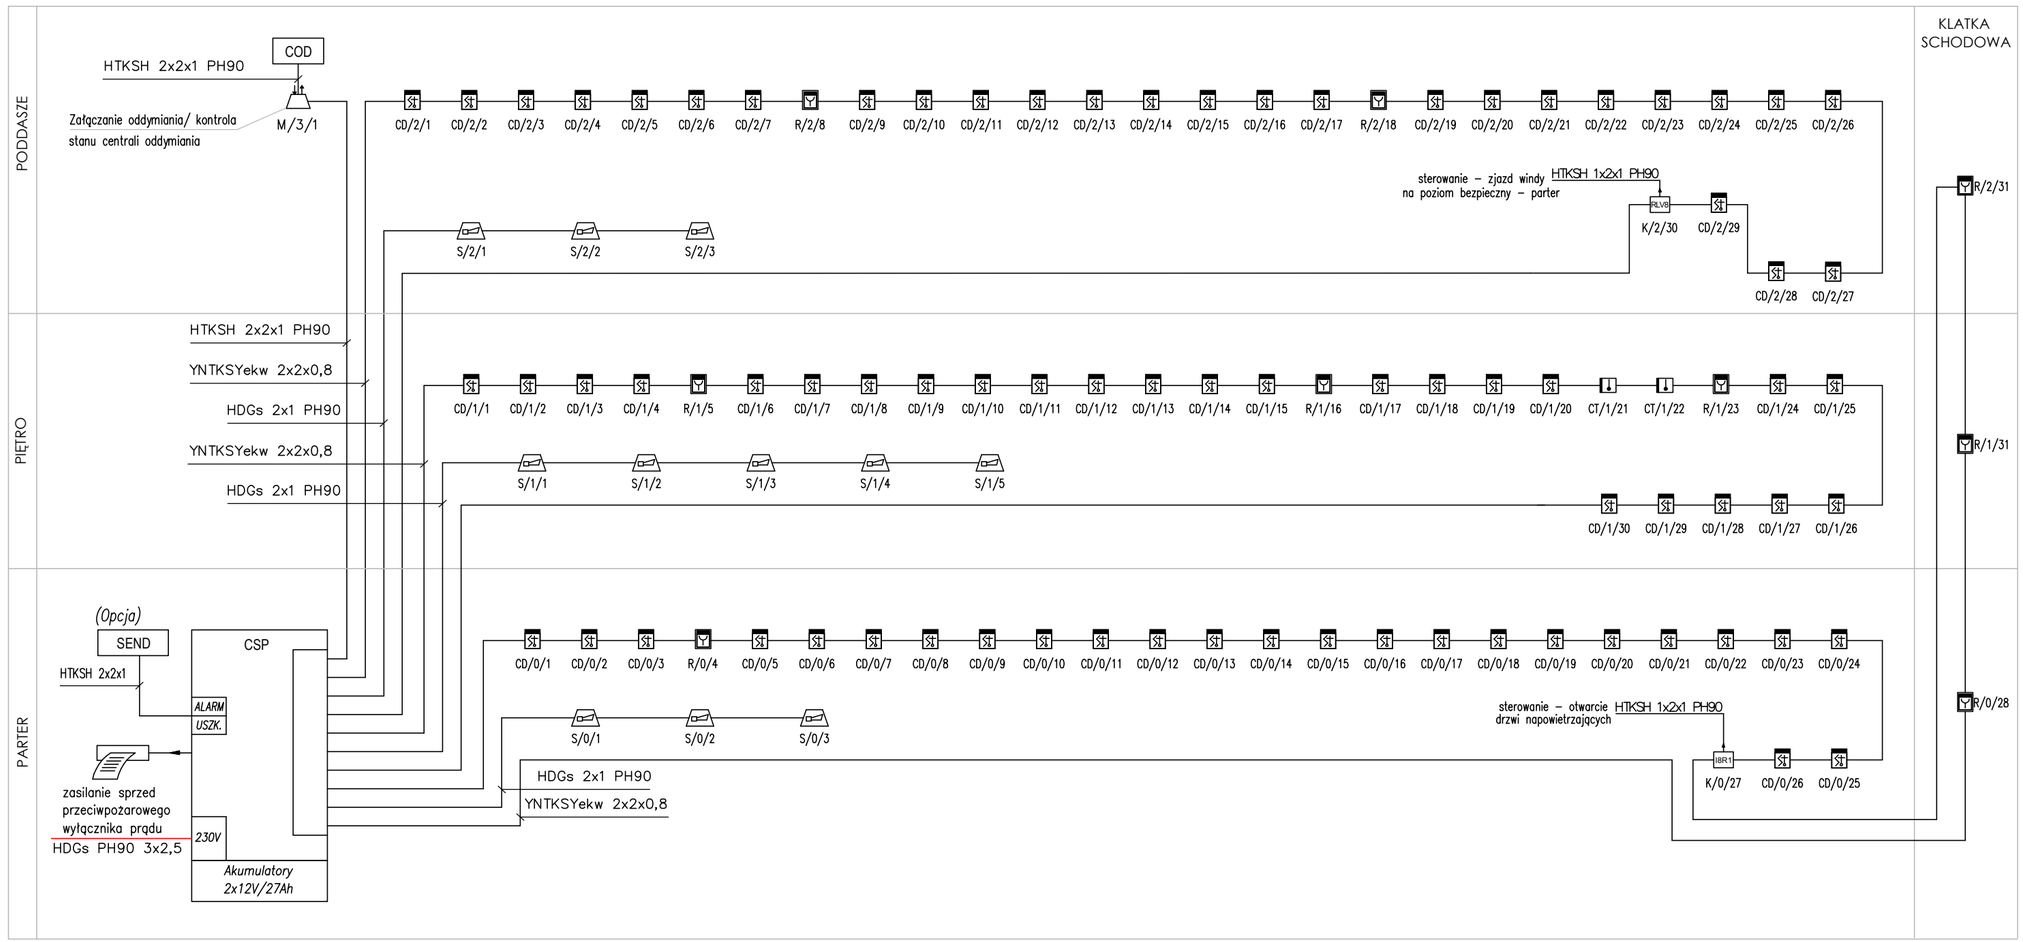

UWAGI:

1. Centrala sygnalizacji pożarowej musi posiadać certyfikaty zgodnie z PN-EN54-2 i świadectwo dopuszczenia (dokument odniesienia - zał. do rozp. MSWiA pkt. 10.1).
2. Wykaz dokumentów które winny być umieszczone w pobliżu centrali sygnalizacji pożaru zabudowanej w pomieszczeniu biurowym:
   - Instrukcja obsługi
   - Książka kontroli systemu
   - Instrukcja postępowania w przypadku alarmów pożarowych, oraz uszkodzeniowych (powinna zawierać między innymi telefon straży pożarnej, firmy prowadzącej serwis, kierownictwa obiektu).
   - Dokumentację systemu wykrywania pożaru zawierającą opis działania, sposób zasilania, identyfikację linii dozorowych, grup czujek, nadzorowanych pomieszczeń.
3. Rozwiązania materiałowe zawarte w projekcie należy traktować jako przykładowe, wyznaczające podstawowe parametry i dopuszcz się ich zamianę pod warunkiem zachowania równoważnych parametrów technicznych i estetycznych oraz wyrażenia zgody przez rzeczoznawcę do spraw zabezpieczeń przeciwpożarowych i projektanta.

PROJEKT:
Wymiana konstrukcji dachu wraz z dostosowaniem budynku do warunków p.poż. zgodnie z postanowieniem Śląskiego Komendanta Wojewódzkiej Państwowej Straży Pożarnej
BUDYNEK GMINNEGO OŚRODKA KULTURY W NIEGOWIE
ul. Wojska Polskiego 2, 42-320 Niegowa

JEDNOSTKA PROJEKTOWA:
Zakład Usługowo - Handlowy
ul. Zielona 6
42-310 Żarki
tel. 501153925
techma@poczta.fm

TECHMA INSTALACJE ELEKTRYCZNE

INWESTOR:
Urząd Gminy Niegowa
ul. Sobieskiego 1
42-320 Niegowa

PROJEKTOWAŁ: MGR INŻ. MARCIN WIATR SLK/8915/PBE/19
SPRAWDZIŁ: MGR INŻ. MARIUSZ SŁABOSZ SLK/8971/PWBE/19

TYTUŁ:
SYSTEM SYGNALIZACJI POŻARU
SCHEMAT BLOKOWY

BRANŻA: ELEKTRYCZNA
FAZA: PROJEKT BUDOWLANY
DATA: 03-2020
NR PROJEKTU/ ARKUSZ: 20010
FORMAT 297x590

NR ARKUSZA: E-15
SKALA: -

UWAGA: WSZYSTKIE WYMIARY SPRAWDZIĆ NA BUDOWIE

WSZELKIE PRAWA ZASTRZEZONE
DOKONYWANIE NA RYSUNKU ZMIAN, POPRAWEK, UZUPEŁNIEŃ ITP. ORAZ JEGO ROZPOWSZECHNIANIE BEZ ZGODY „JEDNOSTKI AUTORSKIEJ JEST ZABRONIONE.