


Schemat ideowy systemu oddymiania klatki schodowej

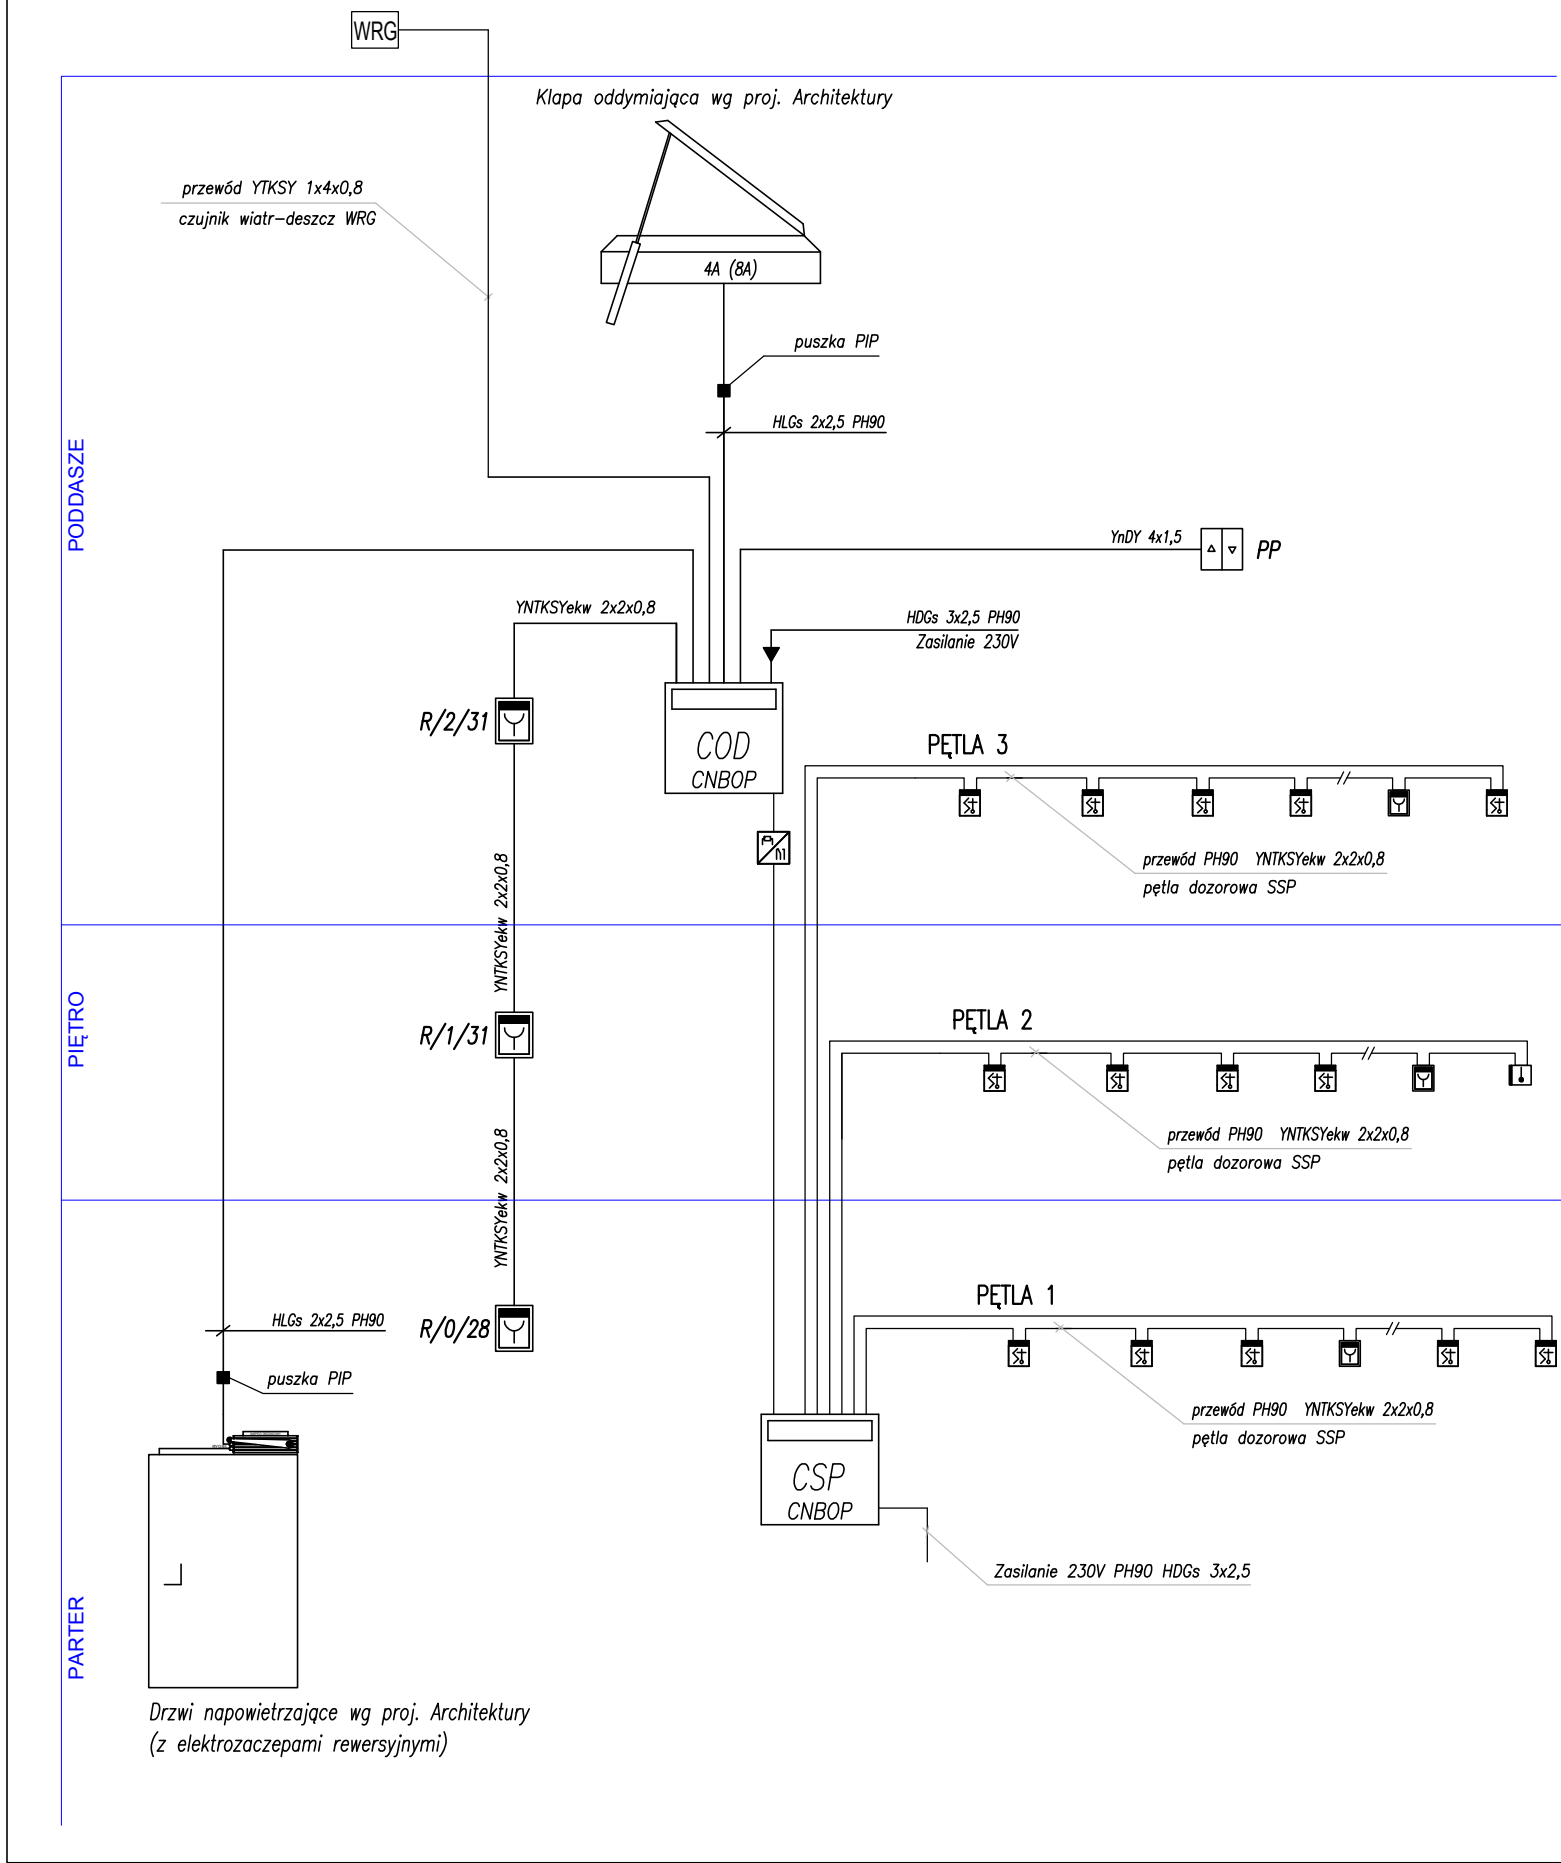

- Uwagi:
1. Wymiary otworów oddymiających (o powierzchni czynnej nie mniejszej niż 5% klatki schodowej) oraz otworów napowietrzających wg branży architektonicznej.
 2. Należy zastosować certyfikowany system oddymiania składający się z elementów (centrala sterująca, napędy, stolarka itp.) tego samego producenta.
 3. Zasilanie central oddymiania COD sprzed przeciwpożarowego wyłącznika prądu (rozdzielnica RGpoż).

PROJEKT: Wymiana konstrukcji dachu wraz z dostosowaniem budynku do warunków p.poż. zgodnie z postanowieniem Śląskiego Komendanta Wojewódzkiej Państwowej Straży Pożarnej BUDYNEK GMINNEGO OŚRODKA KULTURY W NIEGOWIE ul. Wojska Polskiego 2, 42-320 Niegowa		JEDNOSTKA PROJEKTOWA: Zakład Usługowo - Handlowy ul. Zielona 6 42-310 Żarki tel. 501153925 techma@poczta.fm	
INWESTOR: Urząd Gminy Niegowa ul. Sobieskiego 1 42-320 Niegowa		PROJEKTOWAŁ: MGR INŻ. MARCIN WIATR SLK/8915/PBE/19 SPRAWDZIŁ: MGR INŻ. MARIUSZ ŚLABOSZ SLK/8971/PWBE/19	
TYTUŁ: SYSTEM ODDYMIANIA KLATKI SCHODOWEJ SCHEMAT IDEOWA		BRANŻA: ELEKTRYCZNA FAZA: PROJEKT BUDOWLANY DATA: 03-2020 NR PROJEKTU/ ARKUSZ: 20010	NR ARKUSZA E-16 SKALA -
UWAGA: WSZYSTKIE WYMIARY SPRAWDZIĆ NA BUDOWIE		WSZELKIE PRAWA ZASTRZEŻONE <small>DOKONYWANIE NA RYSUNKU ZMIAN, POPRAWEK, UZUPEŁNIEN ITP. ORAZ JEGO ROZPOWISZCZANIE BEZ ZGODY JEDNOSTKI AUTORSKIEJ JEST ZABRONIONE.</small>	