
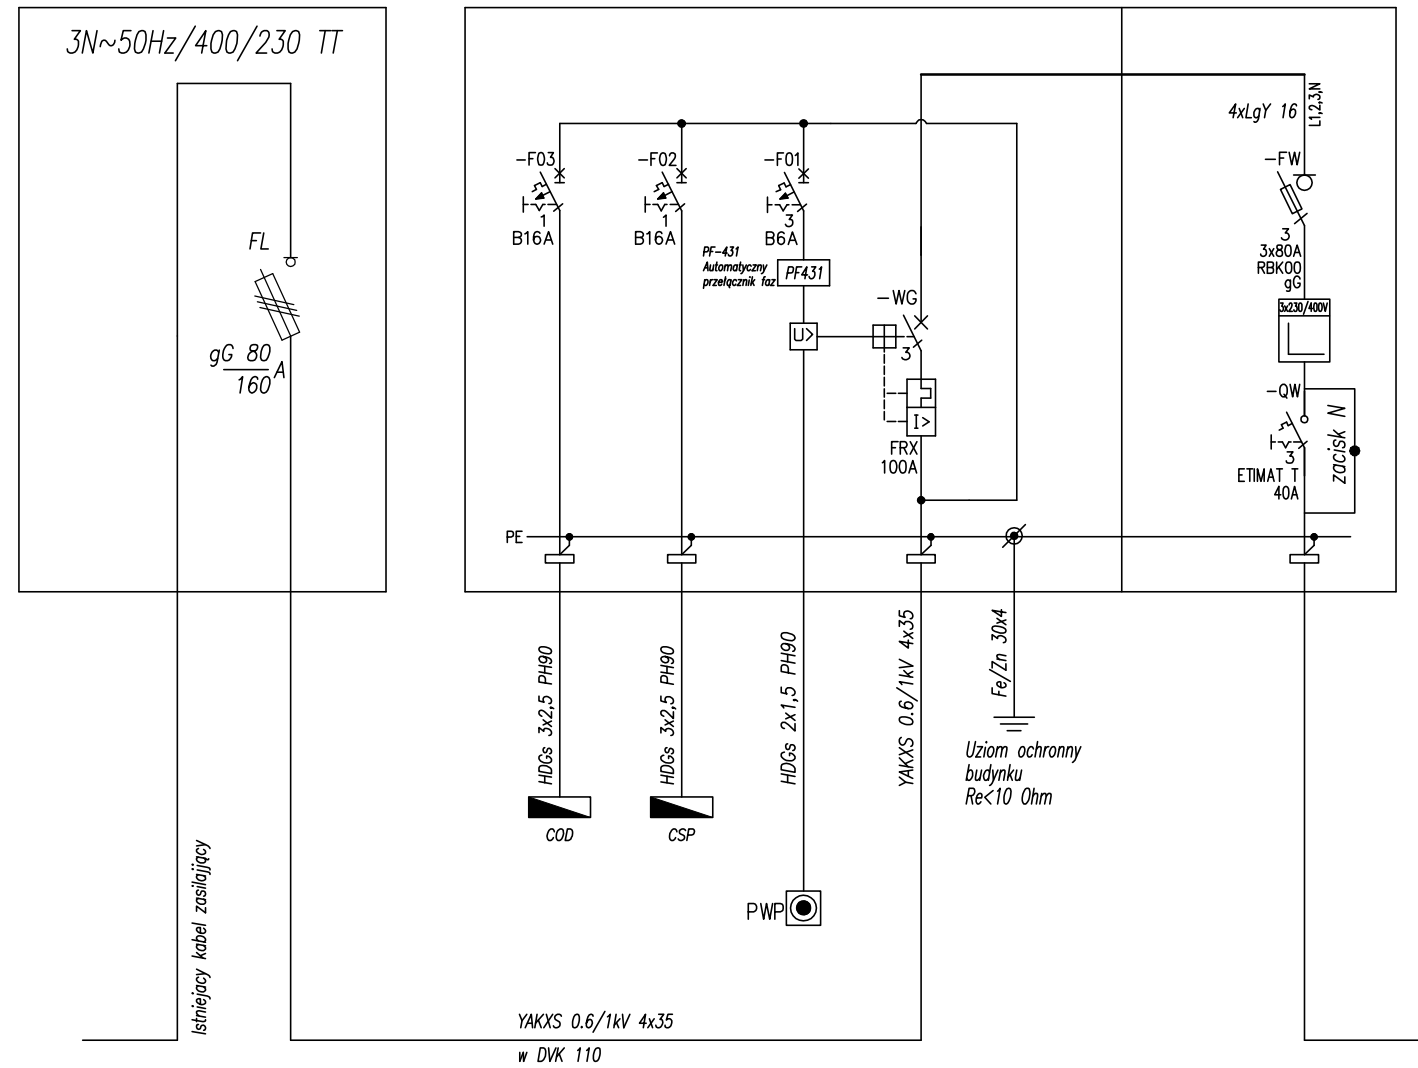


Aparaty zabudowane w osłonie izolacyjnej przystosowanej do plombowania

Projektowane
ZKP + RGpoż
(elewacja budynku)



ISTNIEJĄCE ZK
NA ELEWACJI BUDYNKU

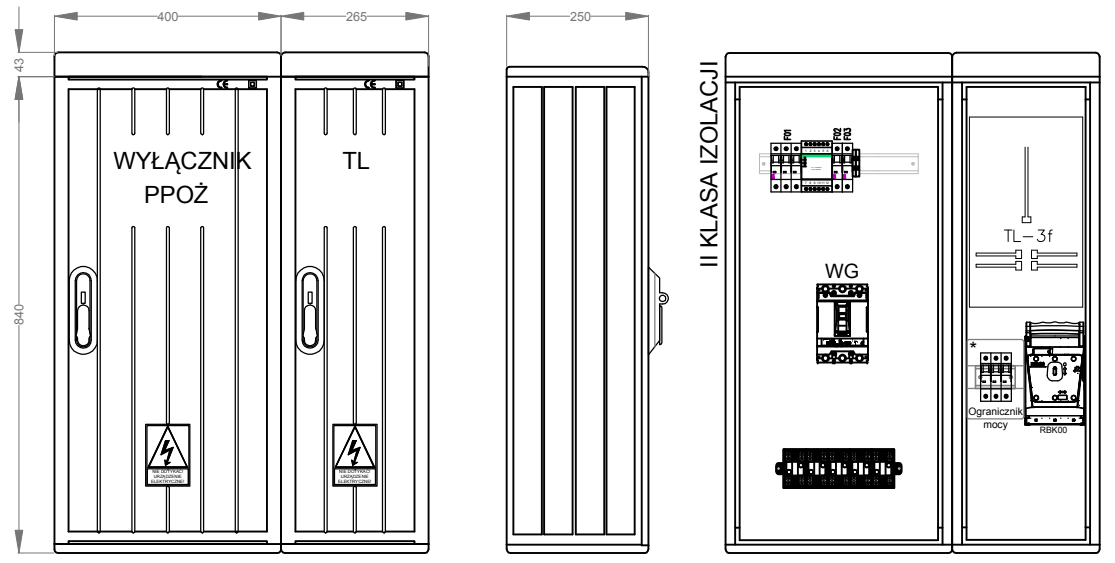

WIDOK ZESTAWU ZKP/RGpoż WRAZ Z ROZMIESZCZENIEM APARATÓW


Tablica Główna TG

Nazwa obwodu= opis wewn. tablicy	WYŁĄCZNIK GŁÓWNY TG	OCHRONA PRZECIWPŁYCIOWA	WSKAŹNIK OBECNOŚCI ZASILANIA	TABLICA T1 GOK	TABLICA T2 POCZTA	TABLICA T3 OSP	TABLICA T4 BIBLIOTEKA	TABLICA T5 PIĘTRO	TABLICA T6 PODDASZE
----------------------------------	---------------------	-------------------------	------------------------------	----------------	-------------------	----------------	-----------------------	-------------------	---------------------

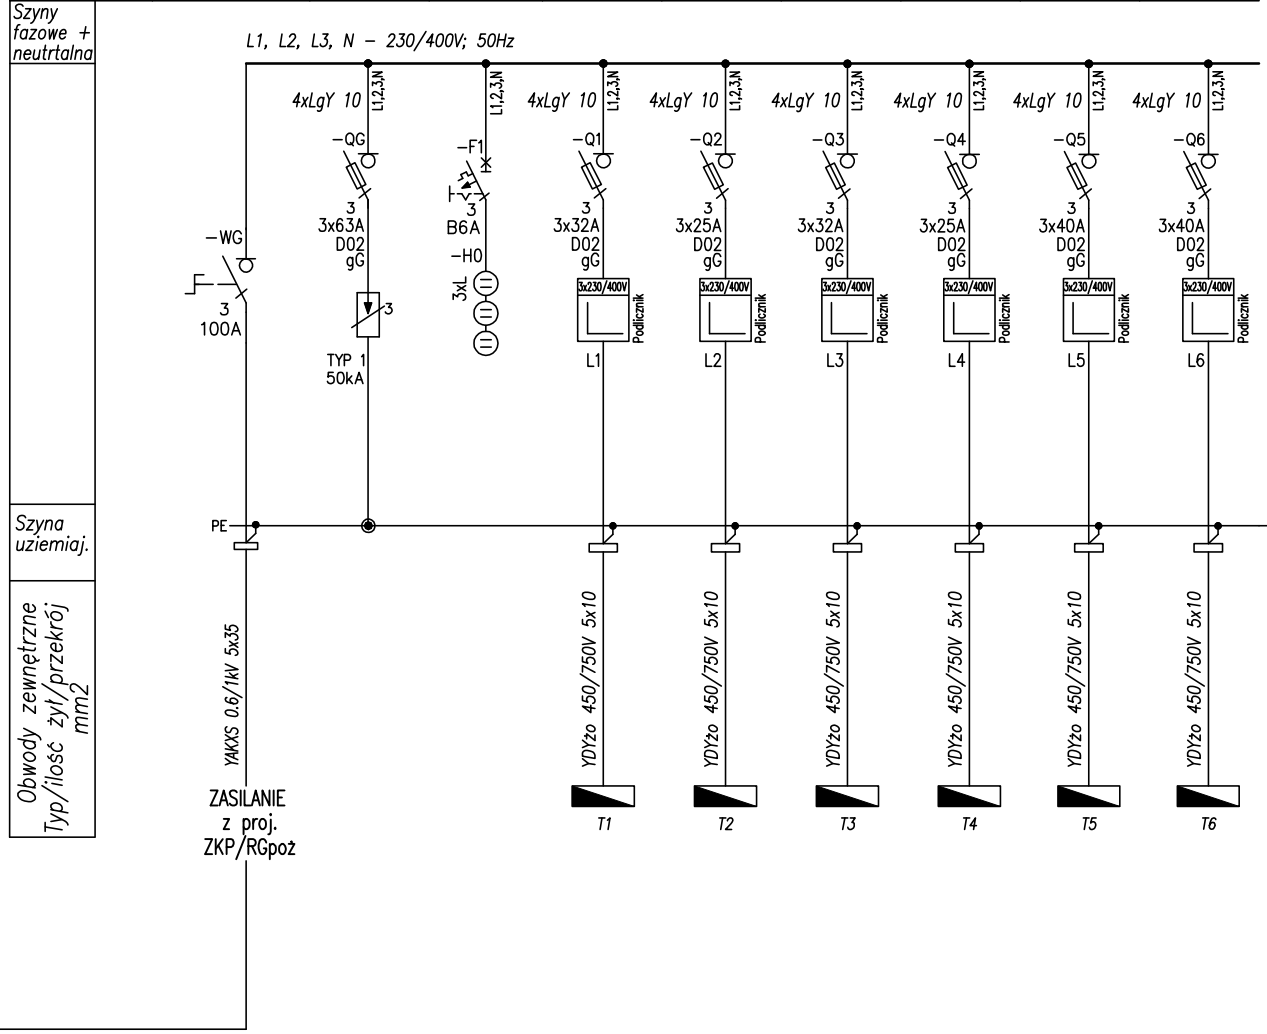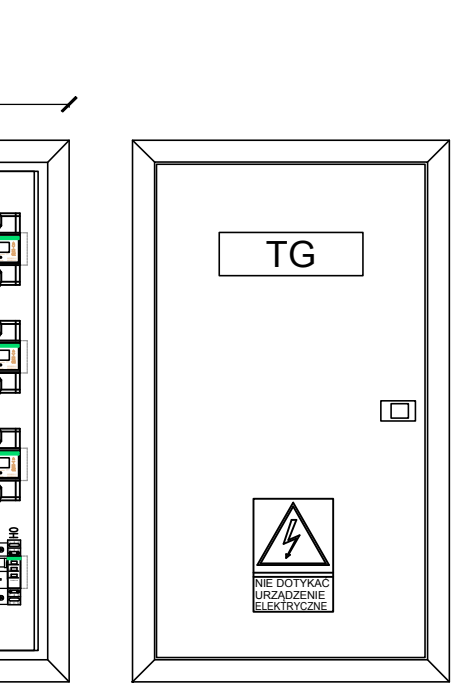

Tablica Główna TG
Rozdzielnica nN
podtynkowa, 4x18mod.
Wymiary 441x754x120
II kl. izol./IP32

SAMOCZYNNE WYŁĄCZENIE ZASILANIA
UKŁAD TT

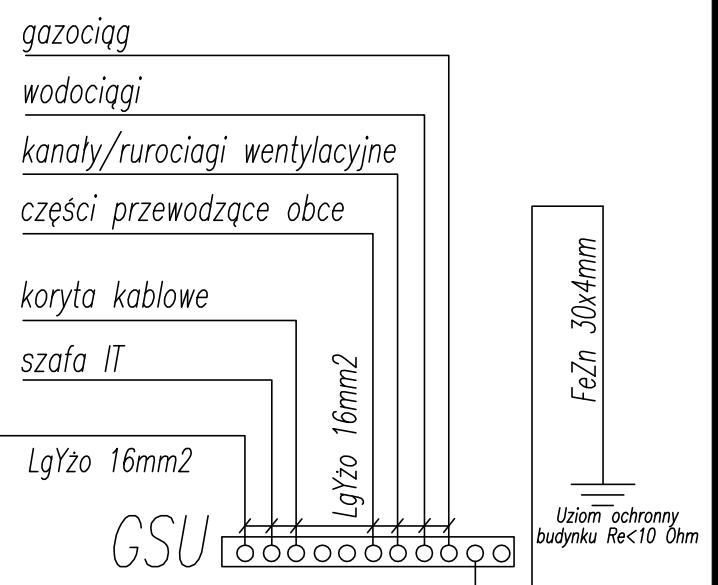

PROJEKT: Wymiana konstrukcji dachu wraz z dostosowaniem budynku do warunków p.poż. zgodnie z postanowieniem Śląskiego Komendanta Wojewódzkiej Państwowej Straży Pożarnej BUDYNEK GMINNEGO OŚRODKA KULTURY W NIEGOWIE ul. Wojska Polskiego 2, 42-320 Niegowa		JEDNOSTKA PROJEKTOWA: Zakład Usługowo - Handlowy ul. Zielona 6 42-310 Żarki tel. 501153925 techma@poczta.fm				
INWESTOR: Urząd Gminy Niegowa ul. Sobieskiego 1 42-320 Niegowa		PROJEKTOWAŁ:	MGR INŻ. MARCIN WIATR SLK/8915/PBE/19			
		SPRAWDZIŁ:	MGR INŻ. MARIUSZ ŚLABOSZ SLK/8971/PWBE/19			
TYTUŁ: UKŁAD ZASILANIA ROZDZIELNICA GŁÓWNA TG SCHEMAT IDEOWA		BRANŻA:		ELEKTRYCZNA		NR ARKUSZA E-5
		FAZA:		PROJEKT BUDOWLANY		
		DATA:		03-2020		SKALA
		NR PROJEKTU/ ARKUSZ:		20010	FORMAT 297x500	
UWAGA: WSZYSTKIE WYMIARY SPRAWDZIĆ NA BUDOWIE		WSZELKIE PRAWA ZASTRZEŻONE DOKONYWANIE NA RYSUNKU ZMIAN, POPRAWIEK, UZUPEŁNIEN ITP. ORAZ JEGO ROZPOWISZCZANIE BEZ ZGODY JEDNOSTKI AUTORSKIEJ JEST ZABRONIONE				