
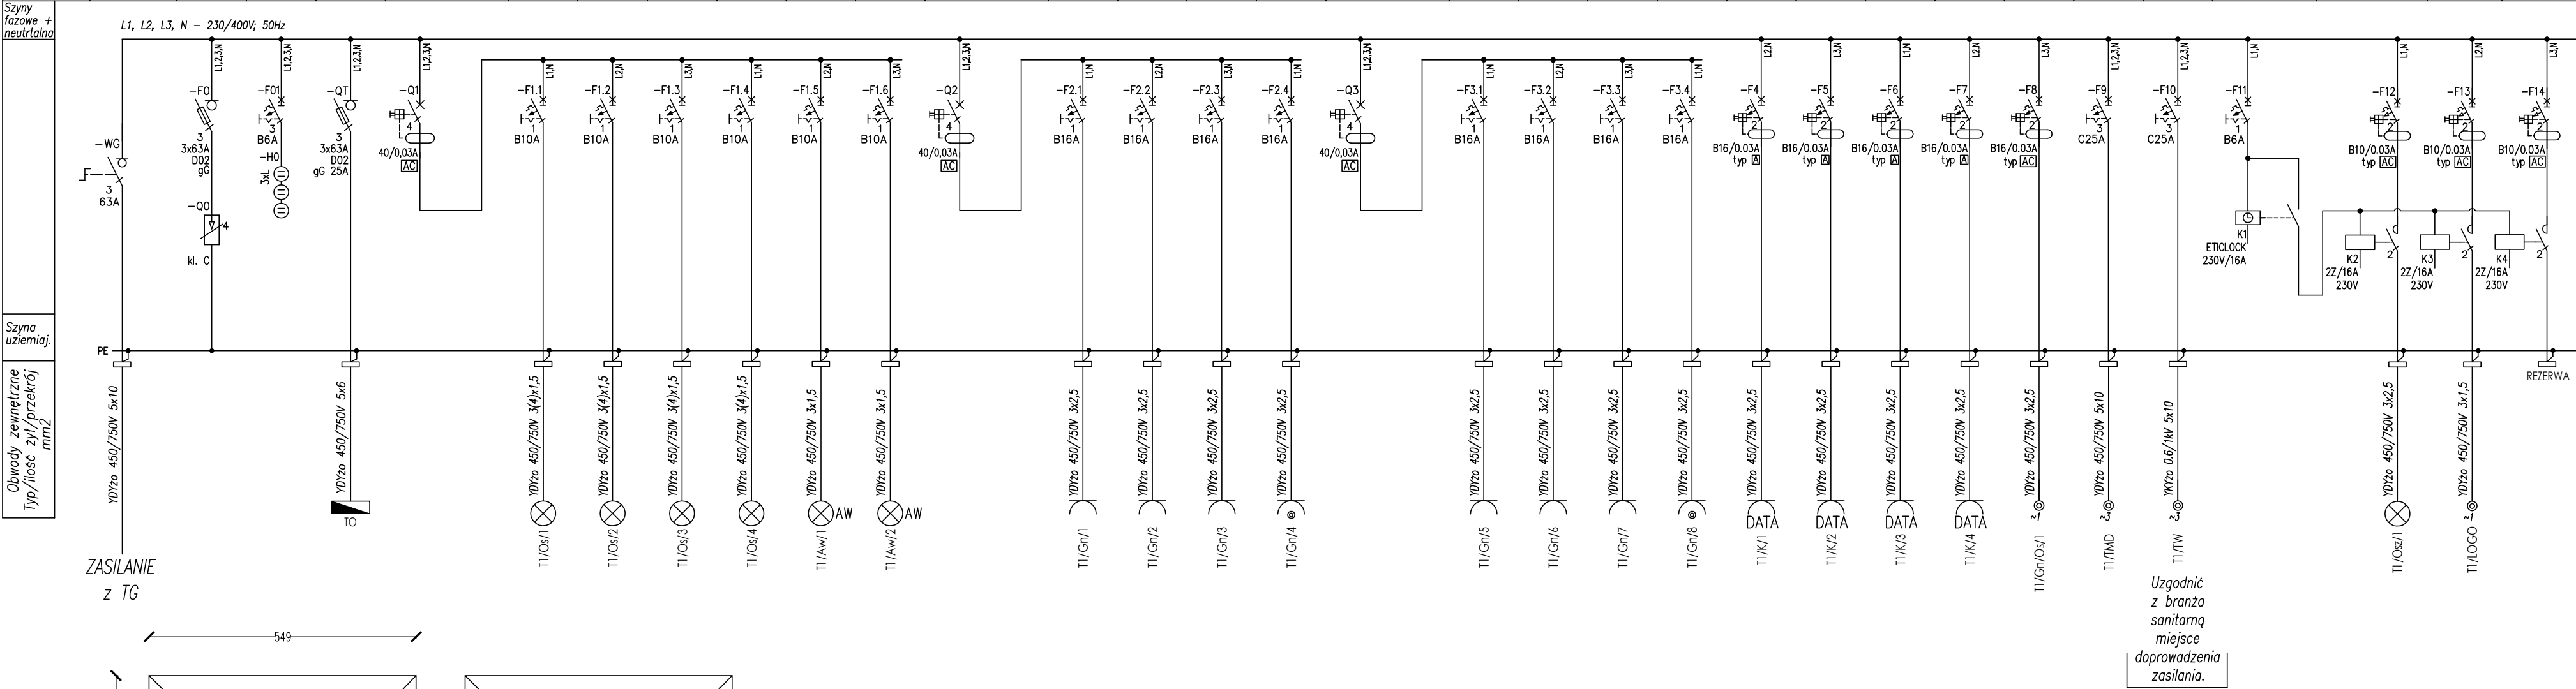
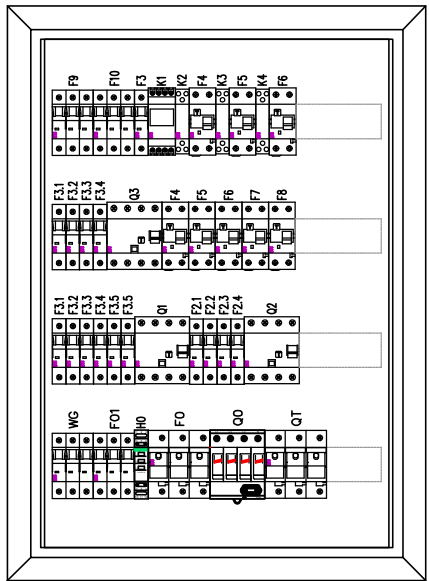


Tablica GOK T1

Nazwa obwodu= opis wewn. tablicy	WYŁĄCZNIK GŁÓWNY T1	OCHRONA PRZECIWPŁYCIOWA	WSKAŹNIK OBECNOŚCI ZASILANIA	ZASILANIE TABLICY KOTŁOWNI TO	WYŁĄCZNIK RCD OŚWIETLENIE OGÓLNE AWARYJNE I EWAKUACYJNE	OŚWIETLENIE OGÓLNE POM. BIUROWE PARTER	OŚWIETLENIE OGÓLNE KORYTARZ	OŚWIETLENIE OGÓLNE POM. BIUROWE PIĘTRO	OŚWIETLENIE OGÓLNE KORYTARZ PIĘTRO	OŚWIETLENIE AWARYJNE I EWAKUACYJNE	OŚWIETLENIE AWARYJNE I EWAKUACYJNE	WYŁĄCZNIK RCD GNAZDA 230V	GNAZDA 230V POM. BIUROWE PARTER	GNAZDA 230V POM. BIUROWE PARTER	GNAZDA 230V KORYTARZ	GNAZDA 230V IP44 WC DAMSKIE, MĘSKIE	WYŁĄCZNIK RCD GNAZDA 230V	GNAZDA 230V POM. BIUROWE PIĘTRO	GNAZDA 230V POM. BIUROWE PIĘTRO	GNAZDA 230V KORYTARZ, MAGAZYN PIĘTRO	GNAZDA 230V IP44 WC II PIĘTRO	GNAZDA KOMPUTEROWE DATA 230V 16A POM. BIUROWE III	GNAZDA KOMPUTEROWE DATA 230V 16A POM. BIUROWE II	GNAZDA KOMPUTEROWE DATA 230V 16A POM. BIUROWE II – PIĘTRO	GNAZDA KOMPUTEROWE DATA 230V 16A POM. BIUROWE I – PIĘTRO	OŚWIETLENIE/GNAZDO SZYB WINDOWY	DŹWIG OSOBOWY	ZASILANIE TABLICY WENTYLACJI	ZASILANIE OBWODÓW STEROWAŃ OŚWIETLENIA ZEWNĘTRZNYM (ELEWACJA BUDYNKU)	OŚWIETLENIE ZEWNĘTRZNE (ELEWACJA BUDYNKU)	OŚWIETLENIE ZEWNĘTRZNE (ELEWACJA BUDYNKU)	EWENTUALNE OŚWIETLENIE TERENU REZERWA
-------------------------------------	---------------------------	----------------------------	---------------------------------	----------------------------------	--	--	--------------------------------	--	--	---------------------------------------	---------------------------------------	------------------------------	---------------------------------------	---------------------------------------	-------------------------	--	------------------------------	---------------------------------------	---------------------------------------	--	----------------------------------	---	--	---	--	------------------------------------	---------------	---------------------------------	--	---	---	---

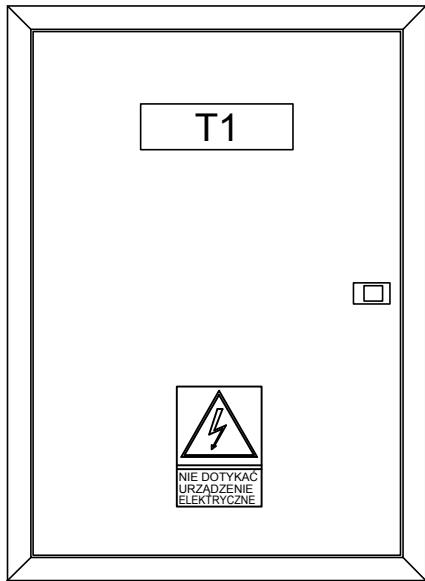

Tablica T1
Rozdzielnica nN
podtynkowa, 4x24mod.
Wymiary 549x754x95
II kl. izol./IP32

SAMOCZYNNE WYŁĄCZENIE ZASILANIA
UKŁAD TT

PROJEKT: Wymiana konstrukcji dachu wraz z dostosowaniem budynku do warunków p.poż. zgodnie z postanowieniem Śląskiego Komendanta Wojewódzkiej Państwowej Straży Pożarnej BUDYNEK GMINNEGO OŚRODKA KULTURY W NIEGOWIE ul. Wojska Polskiego 2, 42-320 Niegowa	JEDNOSTKA PROJEKTOWA: Zakład Usługowo - Handlowy ul. Zielona 6 42-310 Żarki tel. 501153925 techma@poczta.fm	TECHMA INSTALACJE ELEKTRYCZNE	
INWESTOR: Urząd Gminy Niegowa ul. Sobieskiego 1 42-320 Niegowa	PROJEKTOWAŁ: MGR INŻ. MARCIN WIATR SLK/8915/PBE/19		
	SPRAWDZIŁ: MGR INŻ. MARIUSZ ŚLABOŚZ SLK/8971/PWBE/19		
TYTUŁ: TABLICA T1 - GOK SCHEMAT IDEOWA	BRANŻA: ELEKTRYCZNA	NR ARKUSZA E-6	
	FAZA: PROJEKT BUDOWLANY	SKALA	
	DATA: 03-2020		
	NR PROJEKTU/ ARKUSZ: 20010	FORMAT 297x590	-
UWAGA: WSZYSTKIE WYMIARY SPRAWDZIĆ NA BUDOWIE		WSZELKIE PRAWA ZASTRZEŻONE KOPLOWANIE NA RYSUNKU ZMIAN, POPRAWKI, UZUPEŁNIENIE ITP. ORAZ JEGO ROZPOWISZCZANIE BEZ ZGODY JEDNOSTKI AUTORSKIEJ JEST ZABRONIONE.	