


Tablica T2 (POCZTA)

SAMOCZYNNE WYŁĄCZENIE ZASILANIA
UKŁAD TT

Nazwa obwodu= opis wewn. tablicy	WYŁĄCZNIK GŁÓWNY T2	OCHRONA PRZECIWPŁYCIOWA	WSKAŹNIK OBECNOŚCI ZASILANIA	WYŁĄCZNIK RCD OŚWIETLENIE OGÓLNE AWARYJNE I EWAKUACYJNE	OŚWIETLENIE OGÓLNE POCZTA I	OŚWIETLENIE OGÓLNE POCZTA II	OŚWIETLENIE AWARYJNE I EWAKUACYJNE	REZERWA	WYŁĄCZNIK RCD GNIAZDA 230V	GNIAZDA 230V POCZTA I	GNIAZDA 230V POCZTA II	GNIAZDA 230V POCZTA II	REZERWA	GNIAZDA KOMPUTEROWE DATA 230V 16A POCZTA II
--	---------------------------	----------------------------	------------------------------------	--	--------------------------------	---------------------------------	---------------------------------------	---------	-------------------------------	--------------------------	---------------------------	---------------------------	---------	---

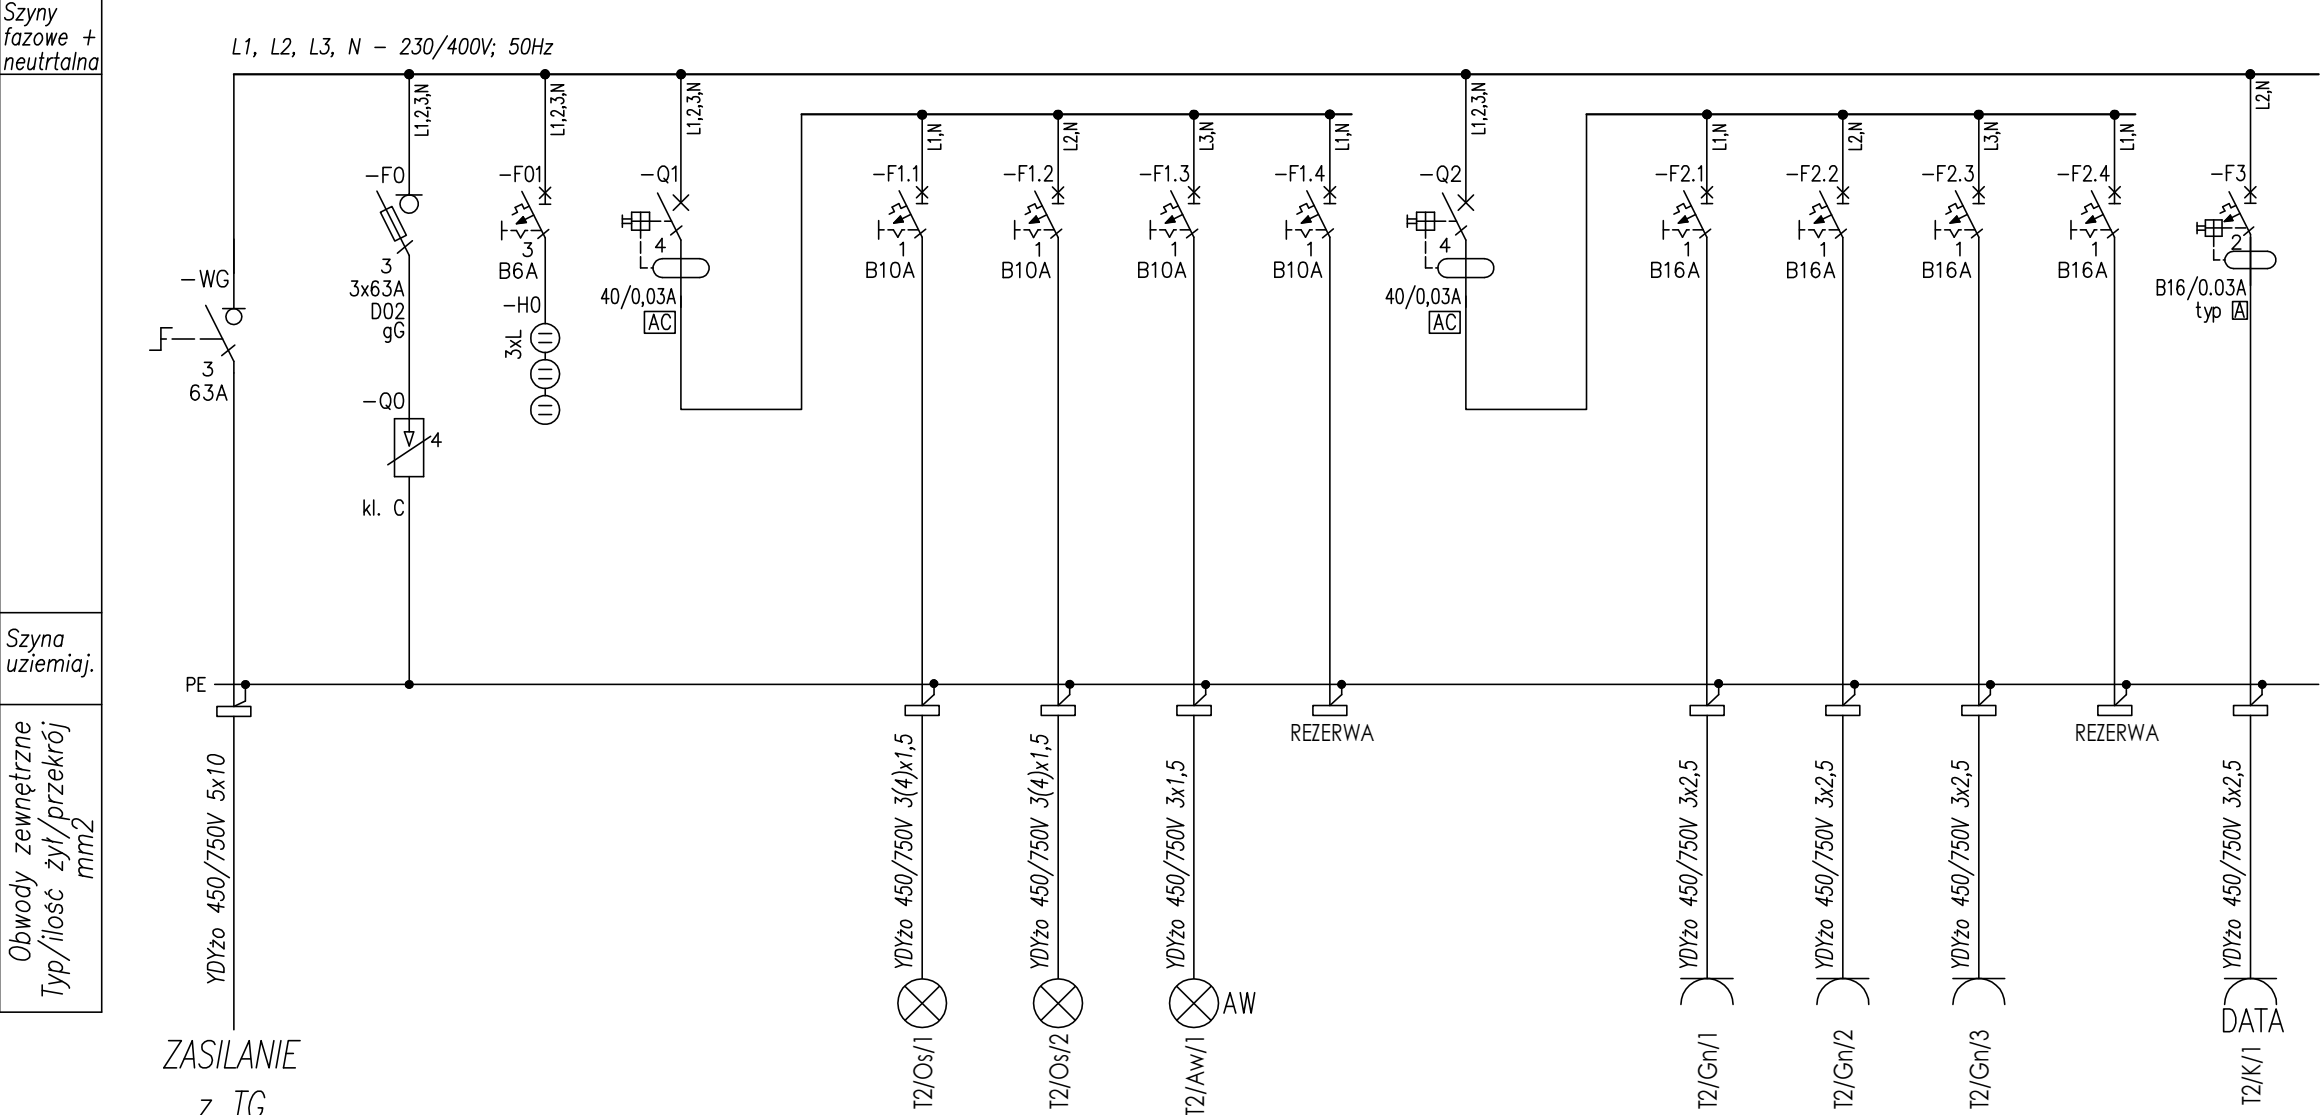

PROJEKT: Wymiana konstrukcji dachu wraz z dostosowaniem budynku do warunków p.poż. zgodnie z postanowieniem Śląskiego Komendanta Wojewódzkiej Państwowej Straży Pożarnej BUDYNEK GMINNEGO OŚRODKA KULTURY W NIEGOWIE ul. Wojska Polskiego 2, 42-320 Niegowa		JEDNOSTKA PROJEKTOWA: Zakład Usługowo - Handlowy ul. Zielona 6 42-310 Żarki tel. 501153925 techma@poczta.fm		<div>TECHMA</div> INSTALACJE ELEKTRYCZNE	
INWESTOR: Urząd Gminy Niegowa ul. Sobieskiego 1 42-320 Niegowa		PROJEKTOWAŁ: MGR INŻ. MARCIN WIATR SLK/8915/PBE/19			
		SPRAWDZIŁ: MGR INŻ. MARIUSZ ŚLABOSZ SLK/8971/PWBE/19			
TYTUŁ: TABLICA T2 - POCZTA SCHEMAT IDEOWA		BRANŻA: ELEKTRYCZNA		NR ARKUSZA E-7	
		FAZA: PROJEKT BUDOWLANY			
		DATA: 03-2020		SKALA -	
		NR PROJEKTU/ ARKUSZ: 20010 FORMAT A3			
UWAGA: WSZYSTKIE WYMIARY SPRAWDZIĆ NA BUDOWIE		WSZELKIE PRAWA ZASTRZEŻONE <small>DOKONYWANIE NA RYSUNKU ZMIAN, POPRAWEK, UZUPEŁNIEN (TP, ORAZ JEGO ROZPOWŚSZECHNIANIE BEZ ZGODY JEDNOSTKI AUTORSKIEJ) JEST ZABRONIONE.</small>			