


Tablica T3 (OSP)

Nazwa obwodu= opis wewn. tablicy	WYŁĄCZNIK GŁÓWNY T3	OCHRONA PRZECIWPŁYCIOWA	WSKAŹNIK OBECNOŚCI ZASILANIA	WYŁĄCZNIK RCD OŚWIETLENIE OGÓLNE AWARYJNE I EWAKUACYJNE	OŚWIETLENIE OGÓLNE GARAŻ OSP I ZAPLECZE	OŚWIETLENIE OGÓLNE GARAŻ OSP II	OŚWIETLENIE AWARYJNE I EWAKUACYJNE	REZERWA	WYŁĄCZNIK RCD Gniazda 400V GARAŻE	Gniazda 400V GARAŻ II	Gniazda 400V GARAŻ I	REZERWA	WYŁĄCZNIK RCD Gniazda 230V	Gniazda 230V IP44 GARAŻ II	Gniazda 230V IP44 GARAŻ II	Gniazda 230V IP44 GARAŻ I	Gniazda 230V IP44 GARAŻ I	Gniazda 230V IP44 ZAPLECZE	Gniazda komputerowe Data 230V 16A GARAŻ II	Gniazda komputerowe Data 230V 16A ZAPLECZE
--	---------------------------	----------------------------	------------------------------------	--	---	------------------------------------	---------------------------------------	---------	---	--------------------------	-------------------------	---------	-------------------------------	-------------------------------	-------------------------------	------------------------------	------------------------------	-------------------------------	--	--

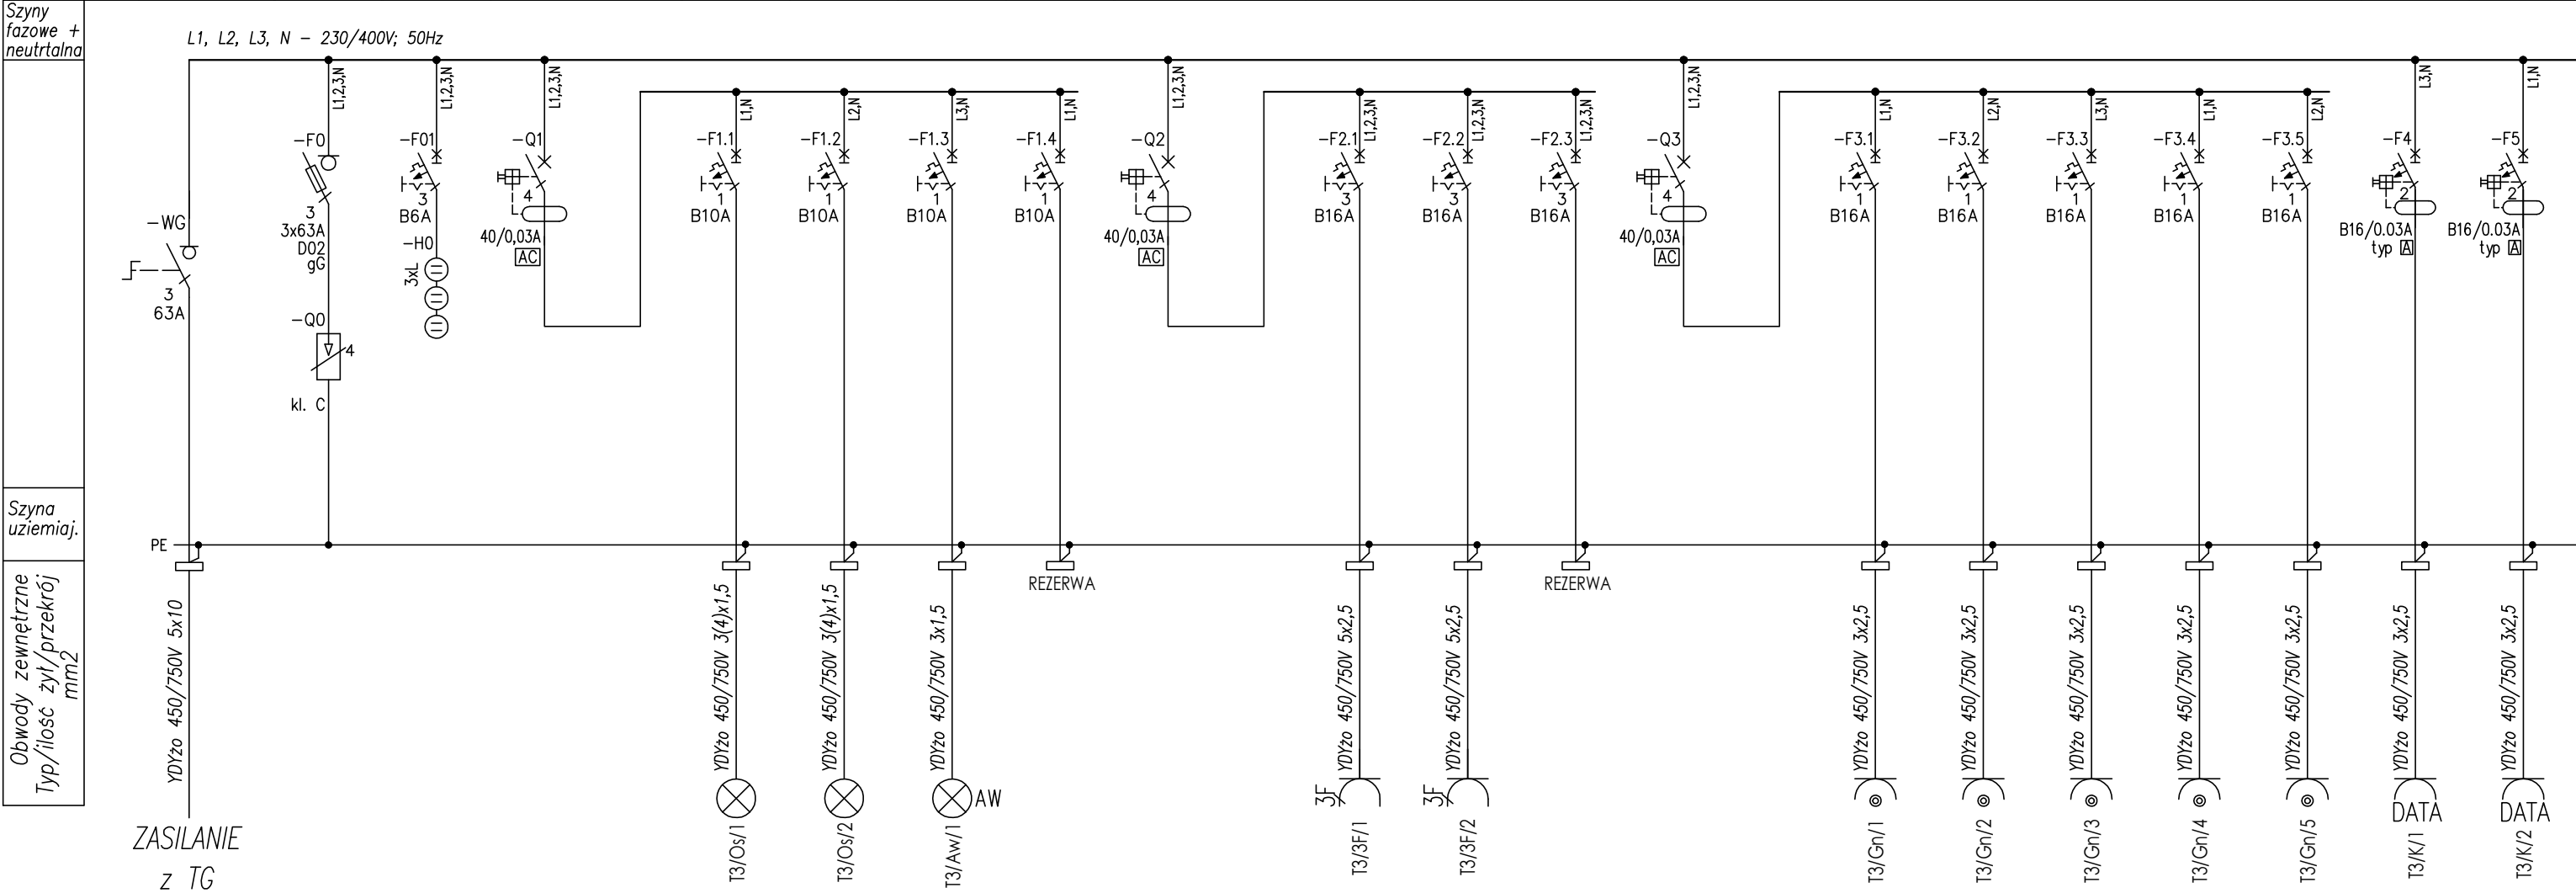

PROJEKT: Wymiana konstrukcji dachu wraz z dostosowaniem budynku do warunków p.poż. zgodnie z postanowieniem Śląskiego Komendanta Wojewódzkiej Państwowej Straży Pożarnej BUDYNEK GMINNEGO OŚRODKA KULTURY W NIEGOWIE ul. Wojska Polskiego 2, 42-320 Niegowa		JEDNOSTKA PROJEKTOWA: Zakład Usługowo - Handlowy ul. Zielona 6 42-310 Żarki tel. 501153925 techma@poczta.fm		<div>TECHMA</div> INSTALACJE ELEKTRYCZNE	
INWESTOR: Urząd Gminy Niegowa ul. Sobieskiego 1 42-320 Niegowa		PROJEKTOWAŁ: MGR INŻ. MARCIN WIATR SLK/8915/PBE/19			
		SPRAWDZIŁ: MGR INŻ. MARIUSZ ŚLABOSZ SLK/8971/PWBE/19			
TYTUŁ: TABLICA T3 - OSP SCHEMAT IDEOWY		BRANŻA: ELEKTRYCZNA		NR ARKUSZA E-8	
		FAZA: PROJEKT BUDOWLANY			
		DATA: 03-2020			
		NR PROJEKTU/ ARKUSZ: 20010		FORMAT 297x500	
				SKALA -	
UWAGA: WSZYSTKIE WYMIARY SPRAWDZIĆ NA BUDOWIE		WSZELKIE PRAWA ZASTRZEŻONE DOKONYWANIE NA RYSUNKU ZMIAN, POPRAWIEK, UZUPEŁNIEN ITP. ORAZ JEGO ROZPOWISZCZANIE BEZ ZGODY JEDNOSTKI AUTORSKIEJ JEST ZABRONIONE			

Tablica Biblioteka – T3
Rozdzielnica nN
podtynkowa, 4x14mod.
Wymiary 387x754x95
II kl. izol./IP32

