
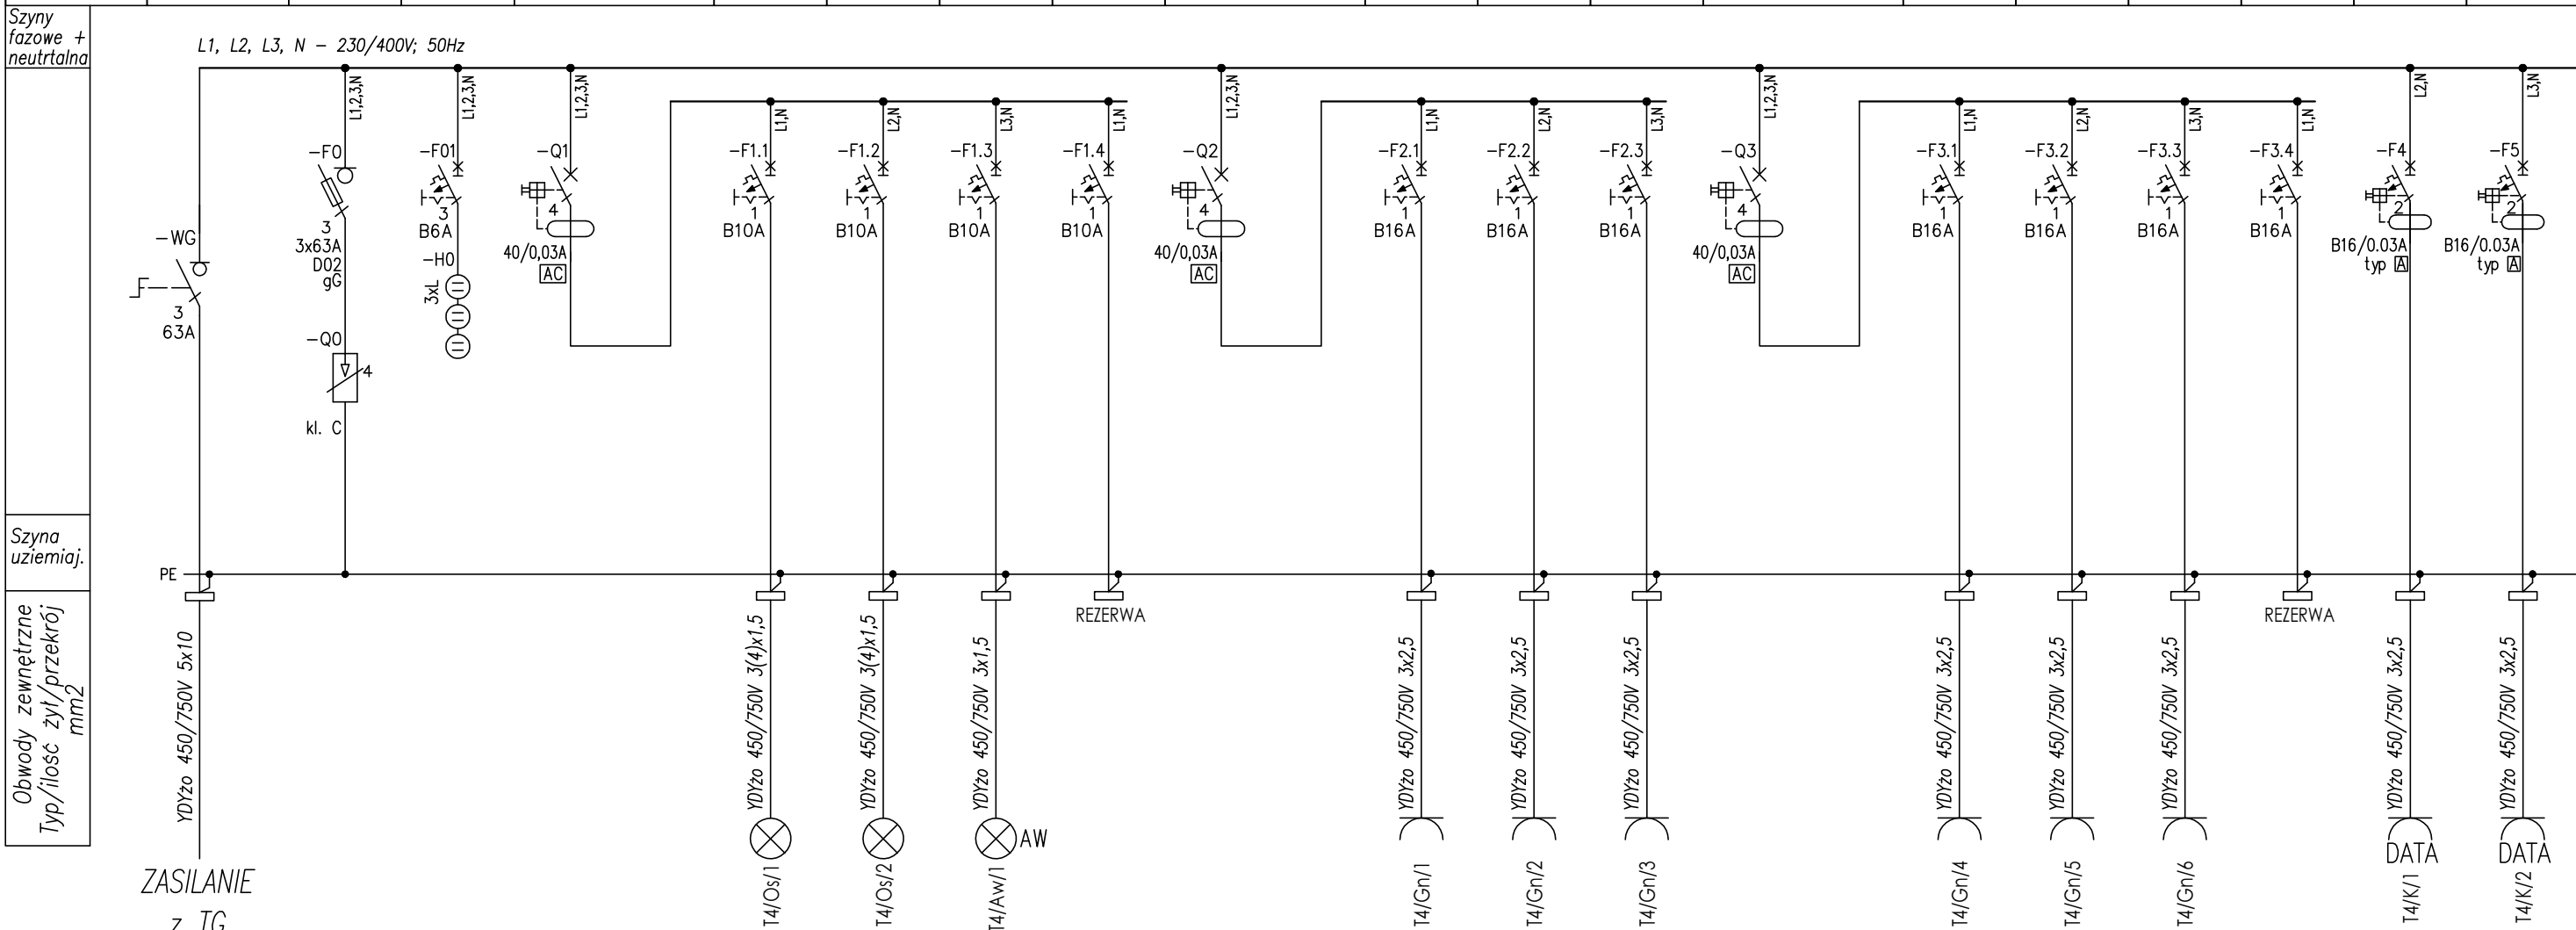
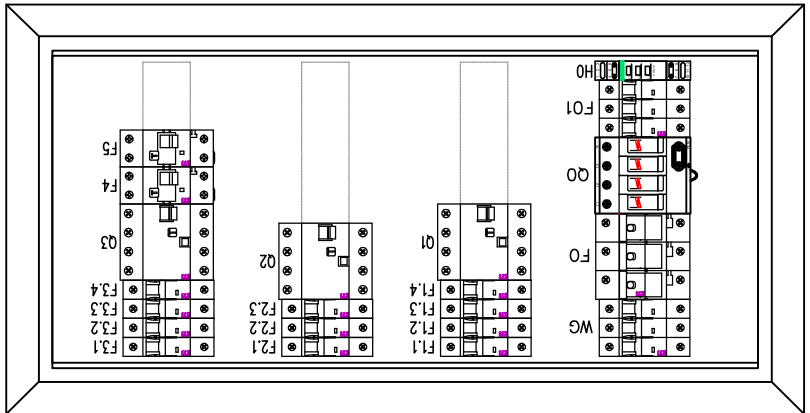


Tablica T4 (BIBLIOTEKA)

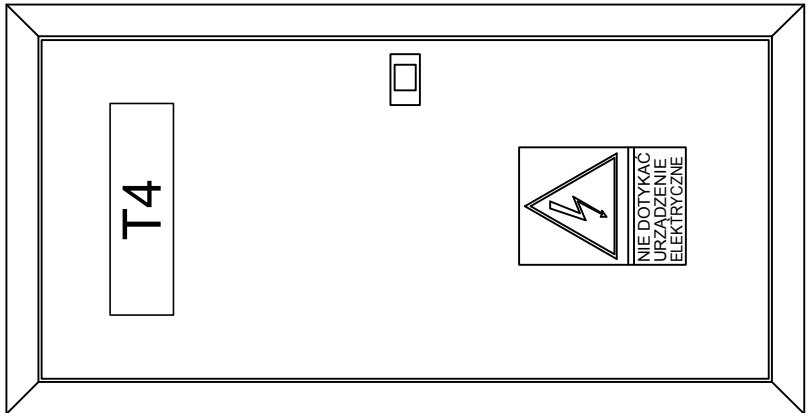

Tablica Biblioteka – T4
Rozdzielnica nN
podtynkowa, 4x14mod.
Wymiary 387x754x95
II kl. izol./IP32

PROJEKT:
Wymiana konstrukcji dachu wraz z dostosowaniem budynku do warunków p.poż. zgodnie z postanowieniem Śląskiego Komendanta Wojewódzkiej Państwowej Straży Pożarnej
BUDYNEK GMINNEGO OŚRODKA KULTURY W NIEGOWIE
ul. Wojska Polskiego 2, 42-320 Niegowa

JEDNOSTKA PROJEKTOWA
Zakład Usługowo - Handlowy
ul. Zielona 6
42-310 Żarki
tel. 501153925
techma@poczta.fm



INWESTOR:
Urząd Gminy Niegowa
ul. Sobieskiego 1
42-320 Niegowa

TYTUŁ:
TABLICA T4 - BIBLIOTEKA
SCHEMAT IDEOWY

PROJEKTOWAŁ:	MGR INŻ. MARCIN WIATR SLK/8915/PBE/19
SPRAWDZIŁ:	MGR INŻ. MARIUSZ SŁABO SLK/8971/PWBE/19

BRANŻA:	ELEKTRYCZNA	
FAZA:	PROJEKT BUDOWLANY	
DATA:	03-2020	
NR PROJEKTU/ ARKUSZ:	20010	FORMA

NR ARKUSZ

E-9

ALA

UWAGA: WSZYSTKIE WYMIARY SPRAWDZIĆ NA BUDOWIE

WSZELKIE PRAWA ZASTRZEŻONE