



REZ A

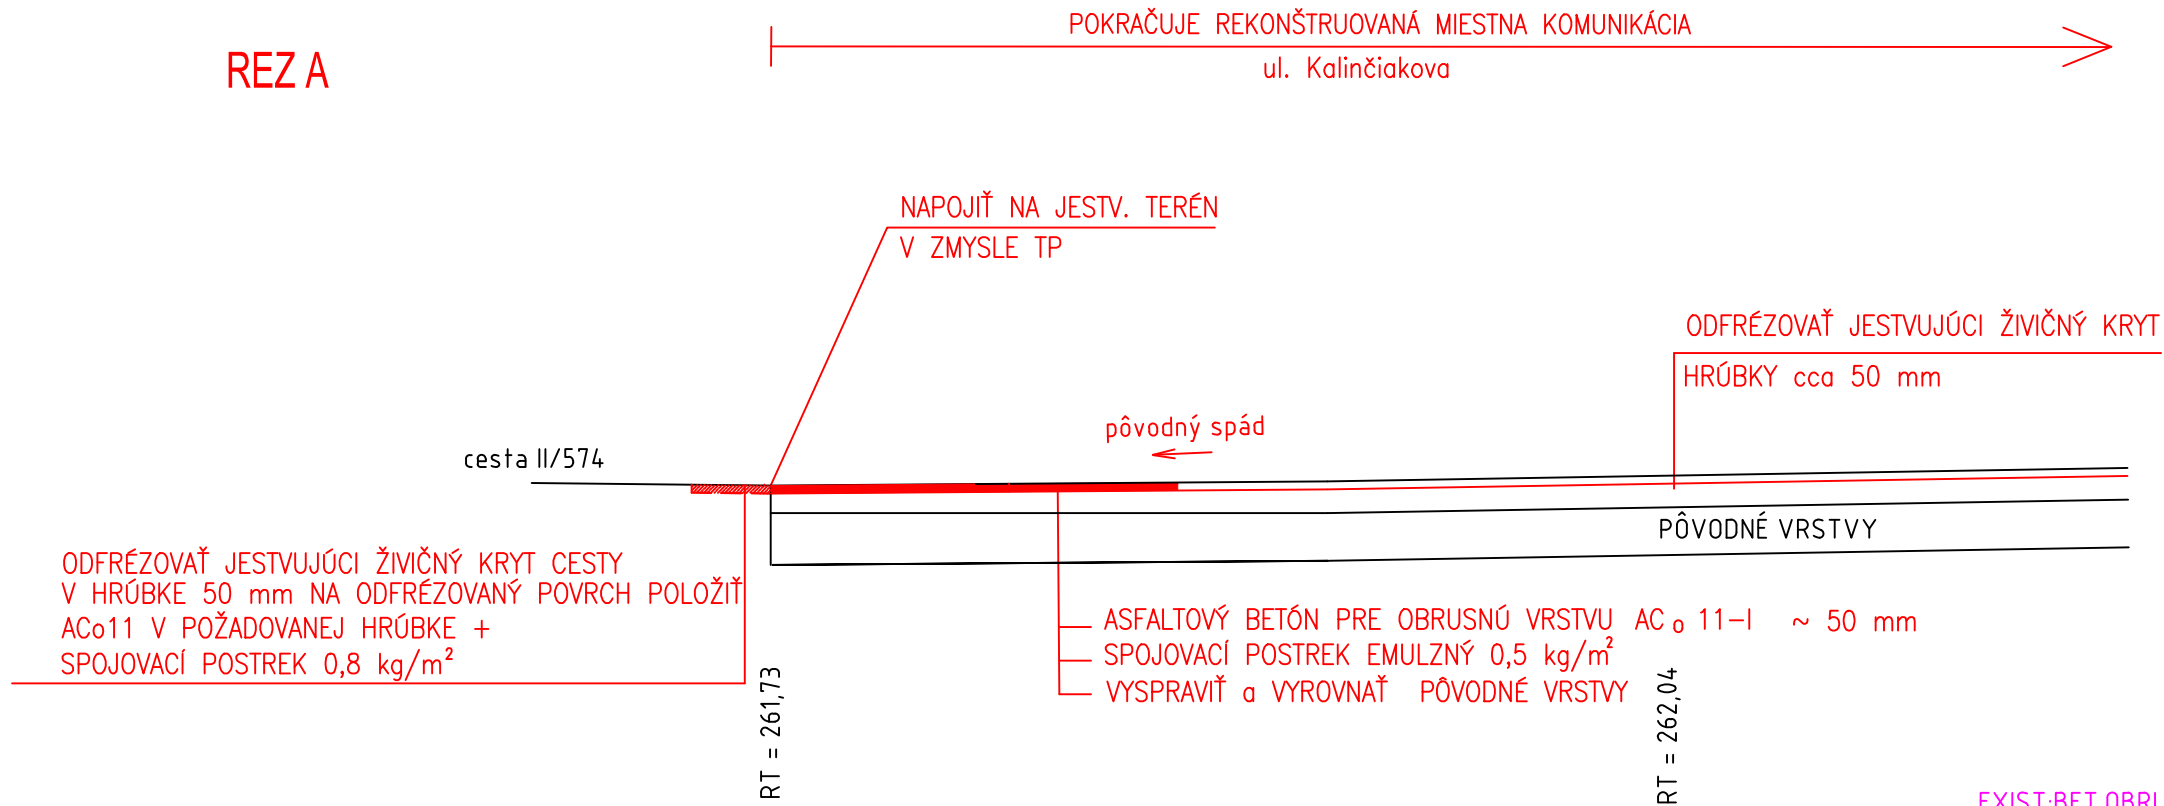


REZ B

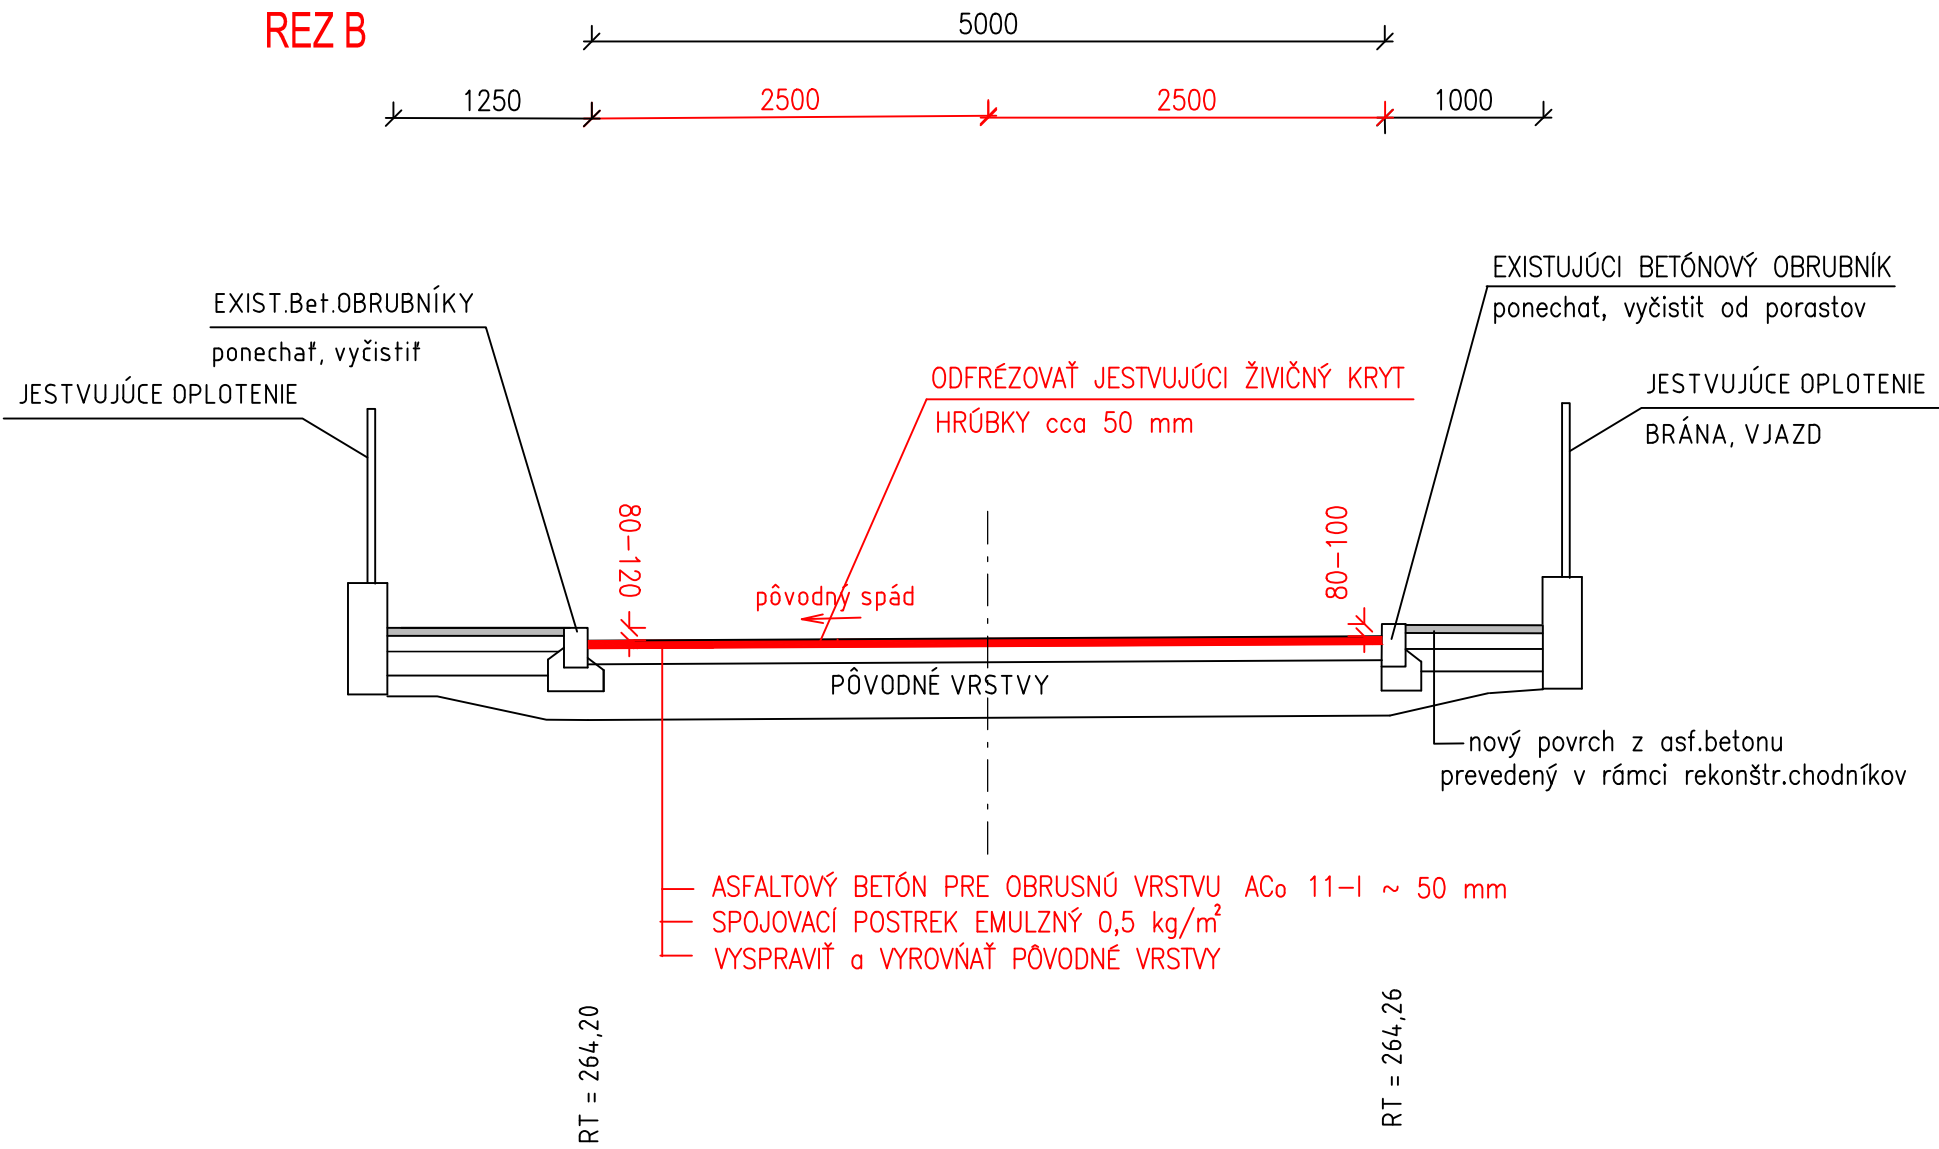

REZ C

úprava pred jestvujúcimi vjazdami

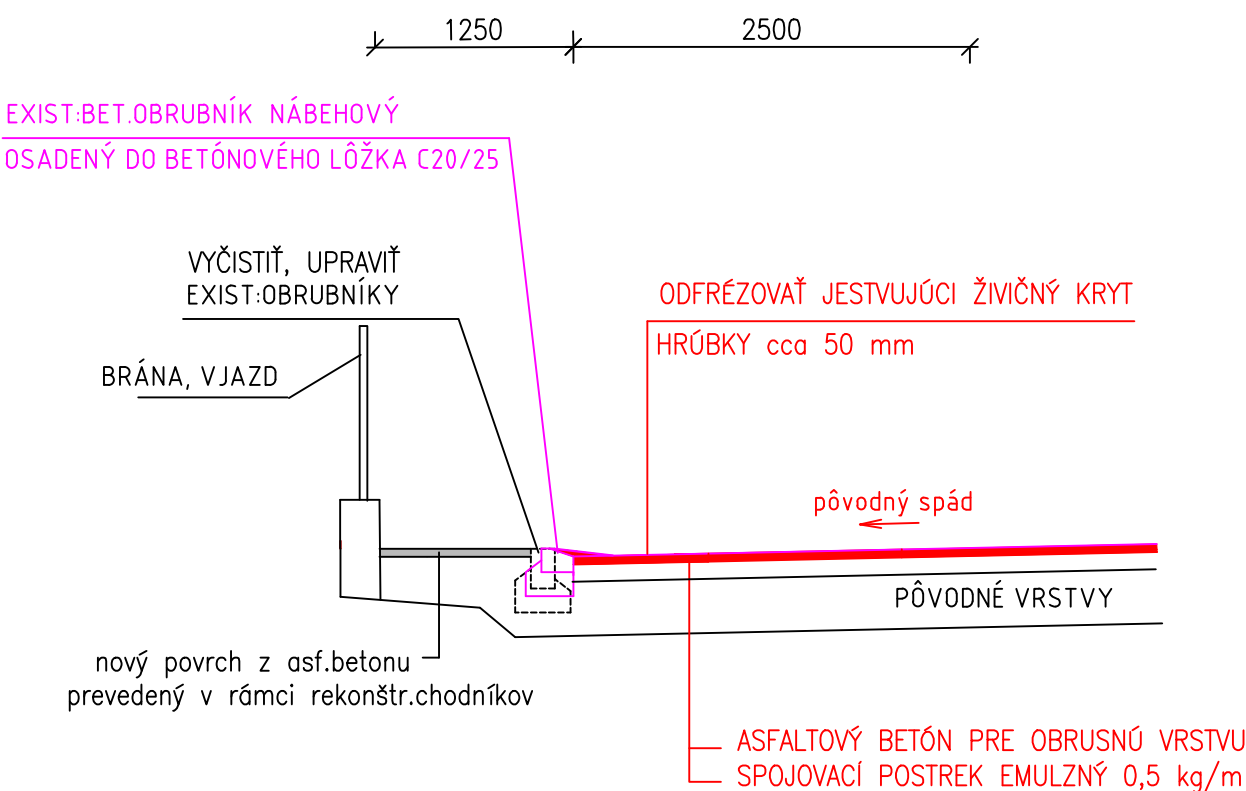

ZODP. PROJEKTANT:	VYPRACOVALA / KRESLILA:	Ing. Mária Kotrisová	
Ing. Petra Vráblová Bílková	Ing. Mária Kotrisová	Pivovarská 1907/118, 019 01 Ilava	
INVESTOR:		STUPEŇ:	ohlásenie
Mesto Ilava		VÚC:	Trenčiansky
Mierové námestie 16/31, 019 01 Ilava		OKRES:	Ilava
NÁZOV STAVBY:		MIESTO:	Ilava
		FORMÁT:	2A4
		DÁTUM:	07/2021
Rekonštrukcia cesty ul. Kalinčiakova		MIERKA:	Č. VÝKR.
VÝKRES:		1:50	3
Vzorové priečne rezy			